BEBAUUNGSPLAN 3/30.00
STADT BIELEFELD

Gebiet:
Finkenstraße – Petristraße – Hakenort –
Am Stadtholz – Eckendorfer Straße

Anlage 1 Verkehrs- und Grünflächenplan

1. Ausfertigung

Außer diesem Plan gehören zum Bebauungsplan noch der Baunutzungsplan (Anlage 2) der Text und die Begründung.

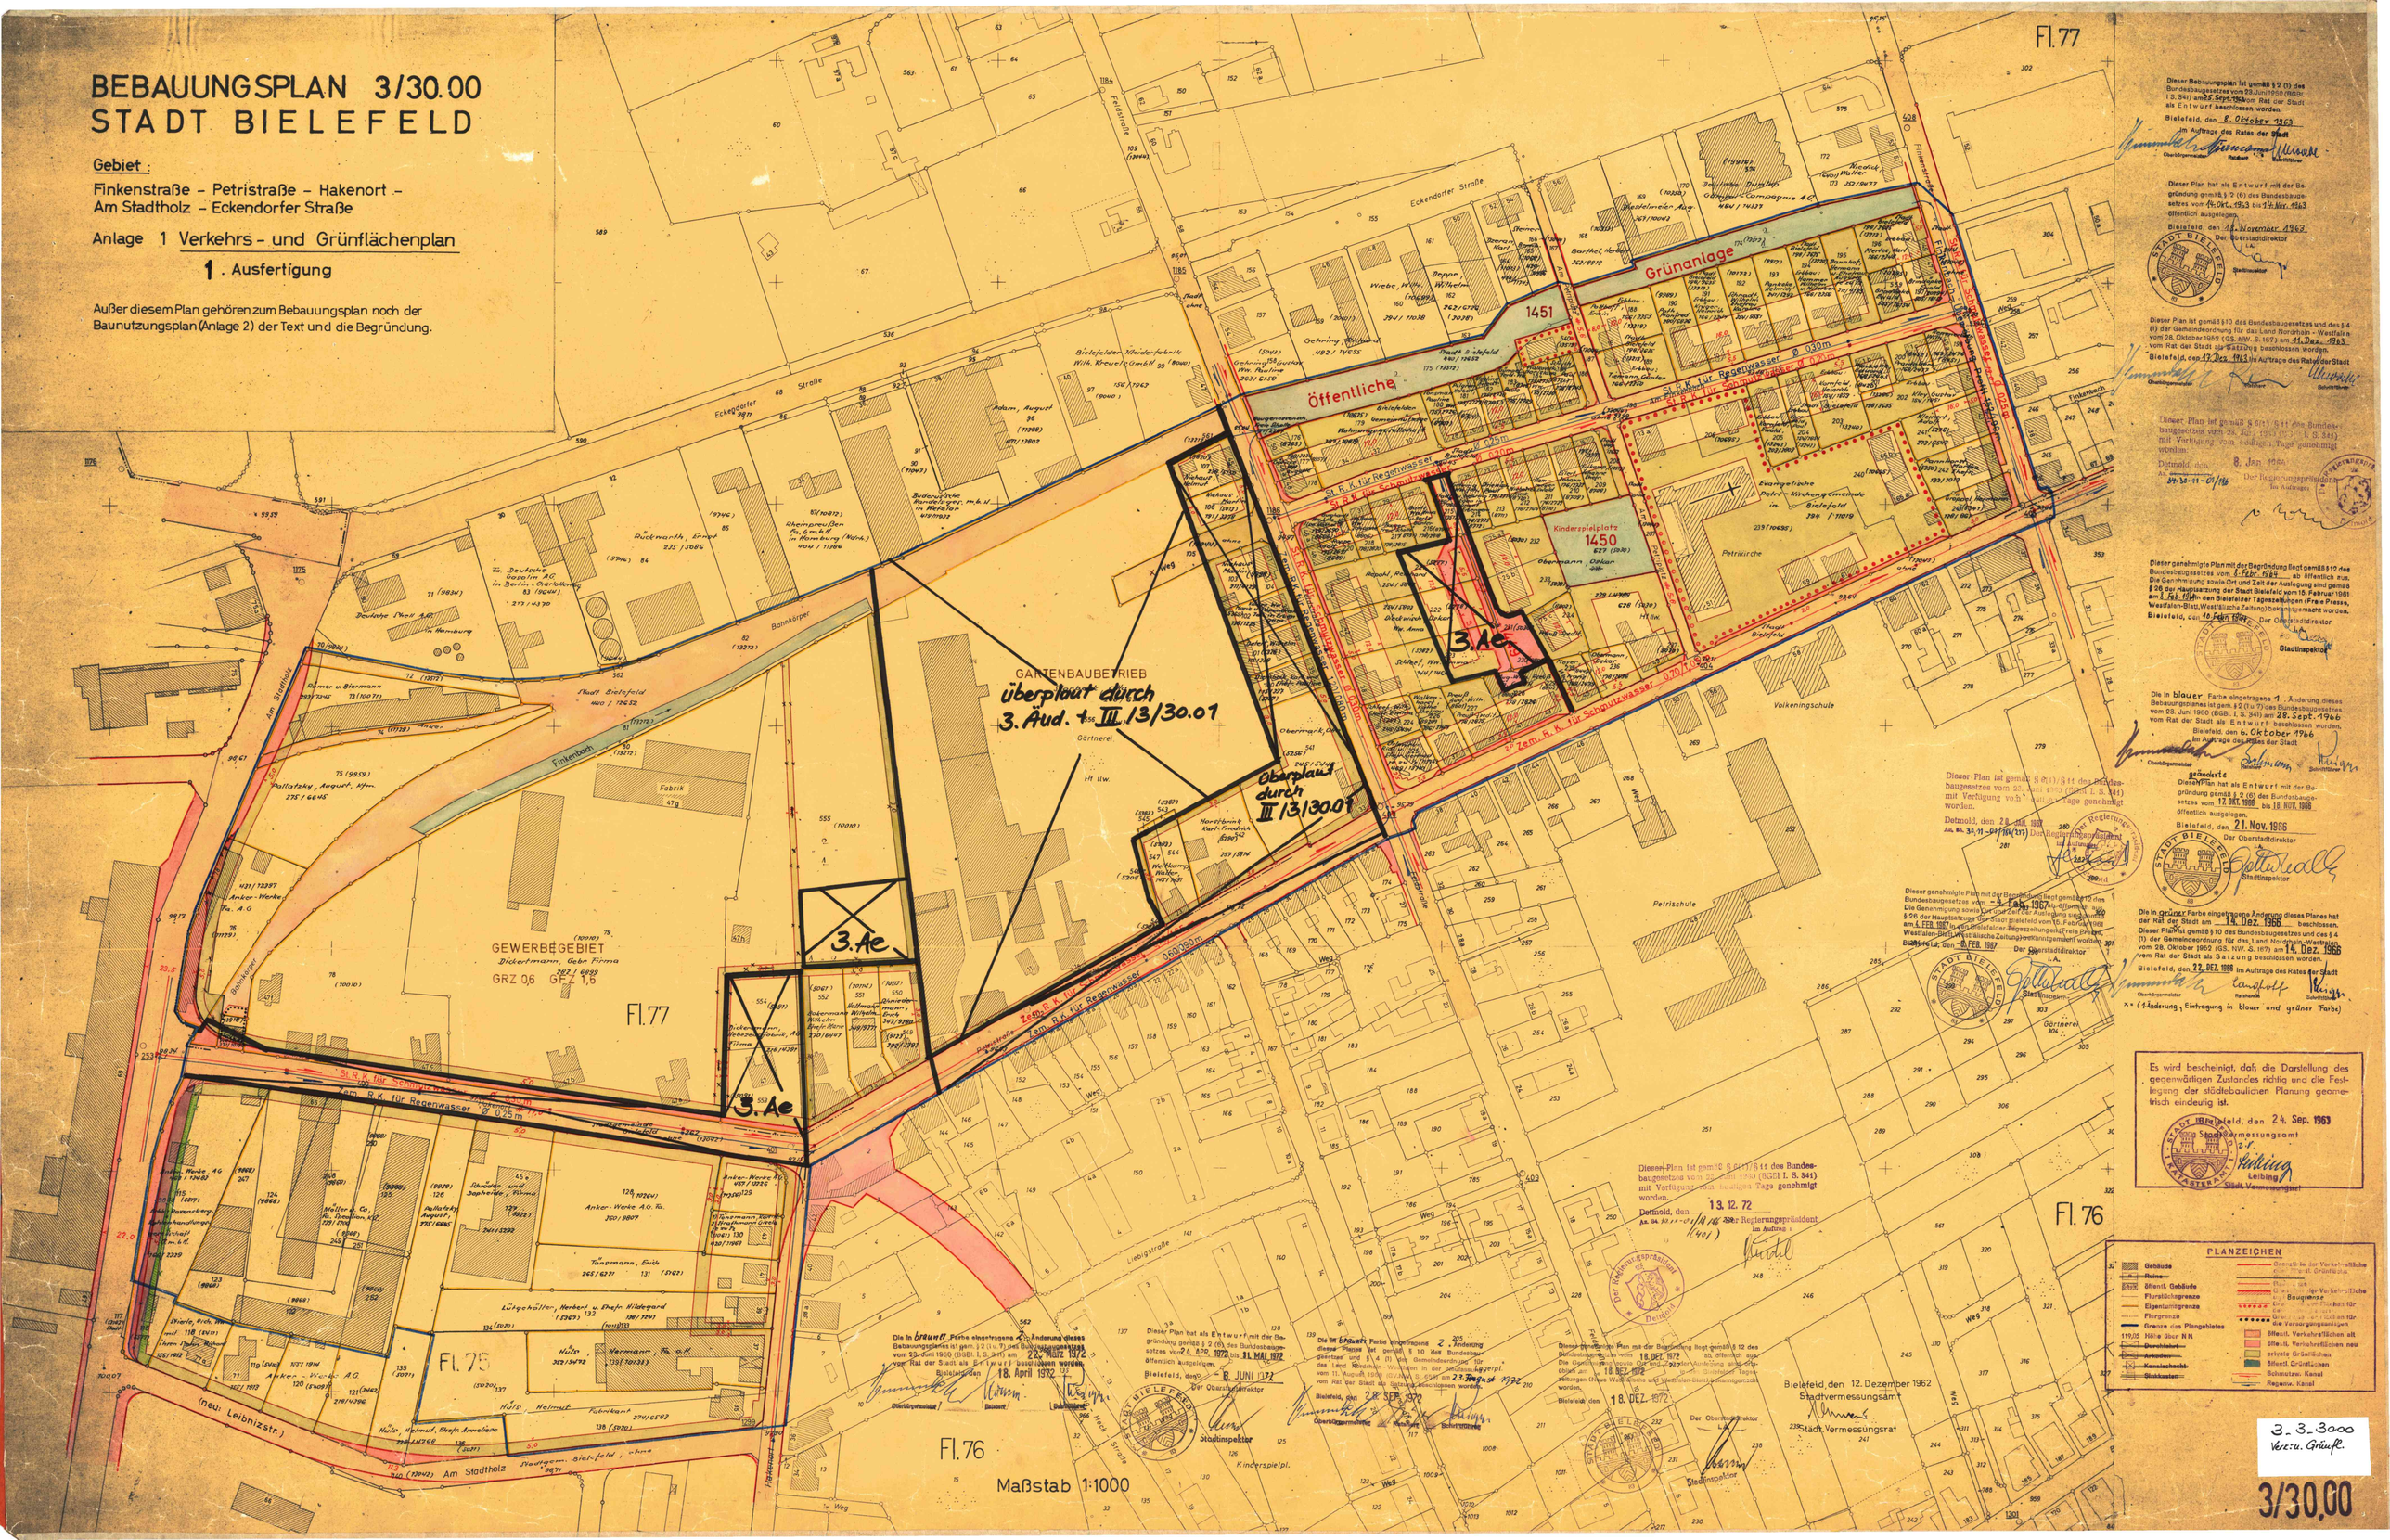

Dieser Bebauungsplan ist gemäß § 2 (1) des Bundesbaugesetzes vom 23. Juni 1960 (BGBl. I S. 341) am 28. Sept. 1966 vom Rat der Stadt als Entwurf beschlossen worden.
Bielefeld, den 8. Oktober 1966
Im Auftrage des Rates der Stadt
Oberbürgermeister Ratsherr Stadtrat

Dieser Plan hat als Entwurf mit der Begründung gemäß § 2 (6) des Bundesbaugesetzes vom 26. Okt. 1966 bis 14. Nov. 1966 öffentlich ausgelegen.
Bielefeld, den 11. November 1966
Der Oberstadtdirektor
i. A.
Stadtinspektor

Dieser Plan ist gemäß § 10 des Bundesbaugesetzes und des § 4 (1) der Gemeindeordnung für das Land Nordrhein - Westfalen vom 28. Oktober 1952 (GS. NW. S. 167) am 11. Dez. 1966 vom Rat der Stadt als Satzung beschlossen worden.
Bielefeld, den 19. Dez. 1966 Im Auftrage des Rates der Stadt
Oberbürgermeister Ratsherr Stadtrat

Dieser Plan ist gemäß § 6 (1) § 11 des Bundesbaugesetzes vom 29. Juni 1960 (BGBl. I S. 341) mit Verfügung vom heutigen Tage genehmigt worden.
Detmold, den 8. Jan 1969
Az. 34.32.11-01/66
Der Regierungspräsident
Im Auftrage:

Dieser genehmigte Plan mit der Begründung liegt gemäß § 12 des Bundesbaugesetzes vom 6. Febr. 1969 ab öffentlich aus. Die Genehmigung sowie Ort und Zeit der Auslegung sind gemäß § 26 der Hauptsatzung der Stadt Bielefeld vom 15. Februar 1961 am 6. Feb. 1969 in den Bielefelder Tageszeitungen (Freie Presse, Westfalen-Blatt, Westfälische Zeitung) bekanntgemacht worden.
Bielefeld, den 10. Febr. 1969
Der Oberstadtdirektor
Stadtinspektor

Die in blauer Farbe eingetragene 1. Änderung dieses Bebauungsplanes ist gem. § 2 (1 u. 7) des Bundesbaugesetzes vom 23. Juni 1960 (BGBl. I S. 341) am 28. Sept. 1966 vom Rat der Stadt als Entwurf beschlossen worden.
Bielefeld, den 6. Oktober 1966
Im Auftrage des Rates der Stadt
Oberbürgermeister Ratsherr Stadtrat

geändert
Dieser Plan hat als Entwurf mit der Begründung gemäß § 2 (6) des Bundesbaugesetzes vom 17. OKT. 1966 bis 18. NOV. 1966 öffentlich ausgelegen.
Bielefeld, den 21. Nov. 1966
Der Oberstadtdirektor
i. A.
Stadtinspektor

Die in grüner Farbe eingetragene Änderung dieses Planes hat der Rat der Stadt am 14. Dez. 1966 beschlossen.
Dieser Plan ist gemäß § 10 des Bundesbaugesetzes und des § 4 (1) der Gemeindeordnung für das Land Nordrhein-Westfalen vom 28. Oktober 1952 (GS. NW. S. 167) am 14. Dez. 1966 vom Rat der Stadt als Satzung beschlossen worden.
Bielefeld, den 22. OKT. 1968 Im Auftrage des Rates der Stadt
Oberbürgermeister Ratsherr Stadtrat
Stadtinspektor

x + (1-Änderung, Eintragung in blauer und grüner Farbe)

Es wird bescheinigt, daß die Darstellung des gegenwärtigen Zustandes richtig und die Festlegung der städtebaulichen Planung geometrisch eindeutig ist.
Bielefeld, den 24. Sep. 1963
Stadtvermessungsamt
i. A.
Leibing
Leibing
Stadt. Vermessungsrat

Dieser Plan ist gemäß § 6 (1) § 11 des Bundesbaugesetzes vom 23. Juni 1960 (BGBl. I S. 341) mit Verfügung vom heutigen Tage genehmigt worden.
Detmold, den 28. Juli 1969
Az. 34.32.11-01/66 (217)
Der Regierungspräsident
Im Auftrage:

Dieser genehmigte Plan mit der Begründung liegt gemäß § 12 des Bundesbaugesetzes vom 23. Juni 1960 (BGBl. I S. 341) mit Verfügung vom heutigen Tage genehmigt worden.
Detmold, den 24. Juli 1967
Az. 34.32.11-01/66 (217)
Der Regierungspräsident
Im Auftrage:

Dieser genehmigte Plan mit der Begründung liegt gemäß § 12 des Bundesbaugesetzes vom 23. Juni 1960 (BGBl. I S. 341) mit Verfügung vom heutigen Tage genehmigt worden.
Detmold, den 13. 12. 72
Az. 34.32.11-01/66 (401)
Der Regierungspräsident
Im Auftrage:

Dieser genehmigte Plan mit der Begründung liegt gemäß § 12 des Bundesbaugesetzes vom 18. DEZ. 1972 öffentlich aus. Die Genehmigung sowie Ort und Zeit der Auslegung sind ortsüblich am 18. DEZ. 1972 in den Bielefelder Tageszeitungen (Freie Presse, Westfalen-Blatt, Westfälische Zeitung) bekanntgemacht worden.
Bielefeld, den 18. DEZ. 1972
Der Oberstadtdirektor
i. A.
Stadtinspektor

Die in braunrot Farbe eingetragene 2. Änderung dieses Bebauungsplanes ist gem. § 2 (1 u. 7) des Bundesbaugesetzes vom 23. Juni 1960 (BGBl. I S. 341) am 22. AUGT. 1972 vom Rat der Stadt als Entwurf beschlossen worden.
Bielefeld, den 18. April 1972
Oberbürgermeister Ratsherr Stadtrat

Dieser Plan hat als Entwurf mit der Begründung gemäß § 2 (6) des Bundesbaugesetzes vom 24. APR. 1972 bis 31. MAI 1972 öffentlich ausgelegen.
Bielefeld, den 8. JUNI 1972
Der Oberstadtdirektor
i. A.
Stadtinspektor

Die in braunrot Farbe eingetragene 2. Änderung dieses Planes ist gemäß § 10 des Bundesbaugesetzes und § 4 (1) der Gemeindeordnung für das Land Nordrhein-Westfalen in der jeweiligen Fassung vom 11. August 1969 (GVNW. S. 654) am 23. August 1972 vom Rat der Stadt als Satzung beschlossen worden.
Bielefeld, den 28. SEP. 1972
Oberbürgermeister Ratsherr Schriftführer

Bielefeld, den 12. Dezember 1962
Stadtvermessungsamt
i. A.
Stadt. Vermessungsrat

PLANZEICHEN

- Gebäude
- Ruine
- öffentl. Gebäude
- Flurstücksgrenze
- Eigentumsgrenze
- Flurgrenze
- Grenze des Plangebietes
- 119,05 Höhe über NN
- Durchfahrt
- Durchgang
- Kanalschacht
- Gasksasten
- Grenzlinie der Verkehrsflächen
- Grenzlinie der Grünflächen
- Baugrenze
- Grenze der Verkehrsflächen für die Versorgungsanlagen
- öffentl. Verkehrsflächen alt
- öffentl. Verkehrsflächen neu
- private Grünflächen
- öffentl. Grünflächen
- Schmutzw. Kanal
- Regenw. Kanal

3-3-3000
Verz. zu. Grünfl.

3/30.00