


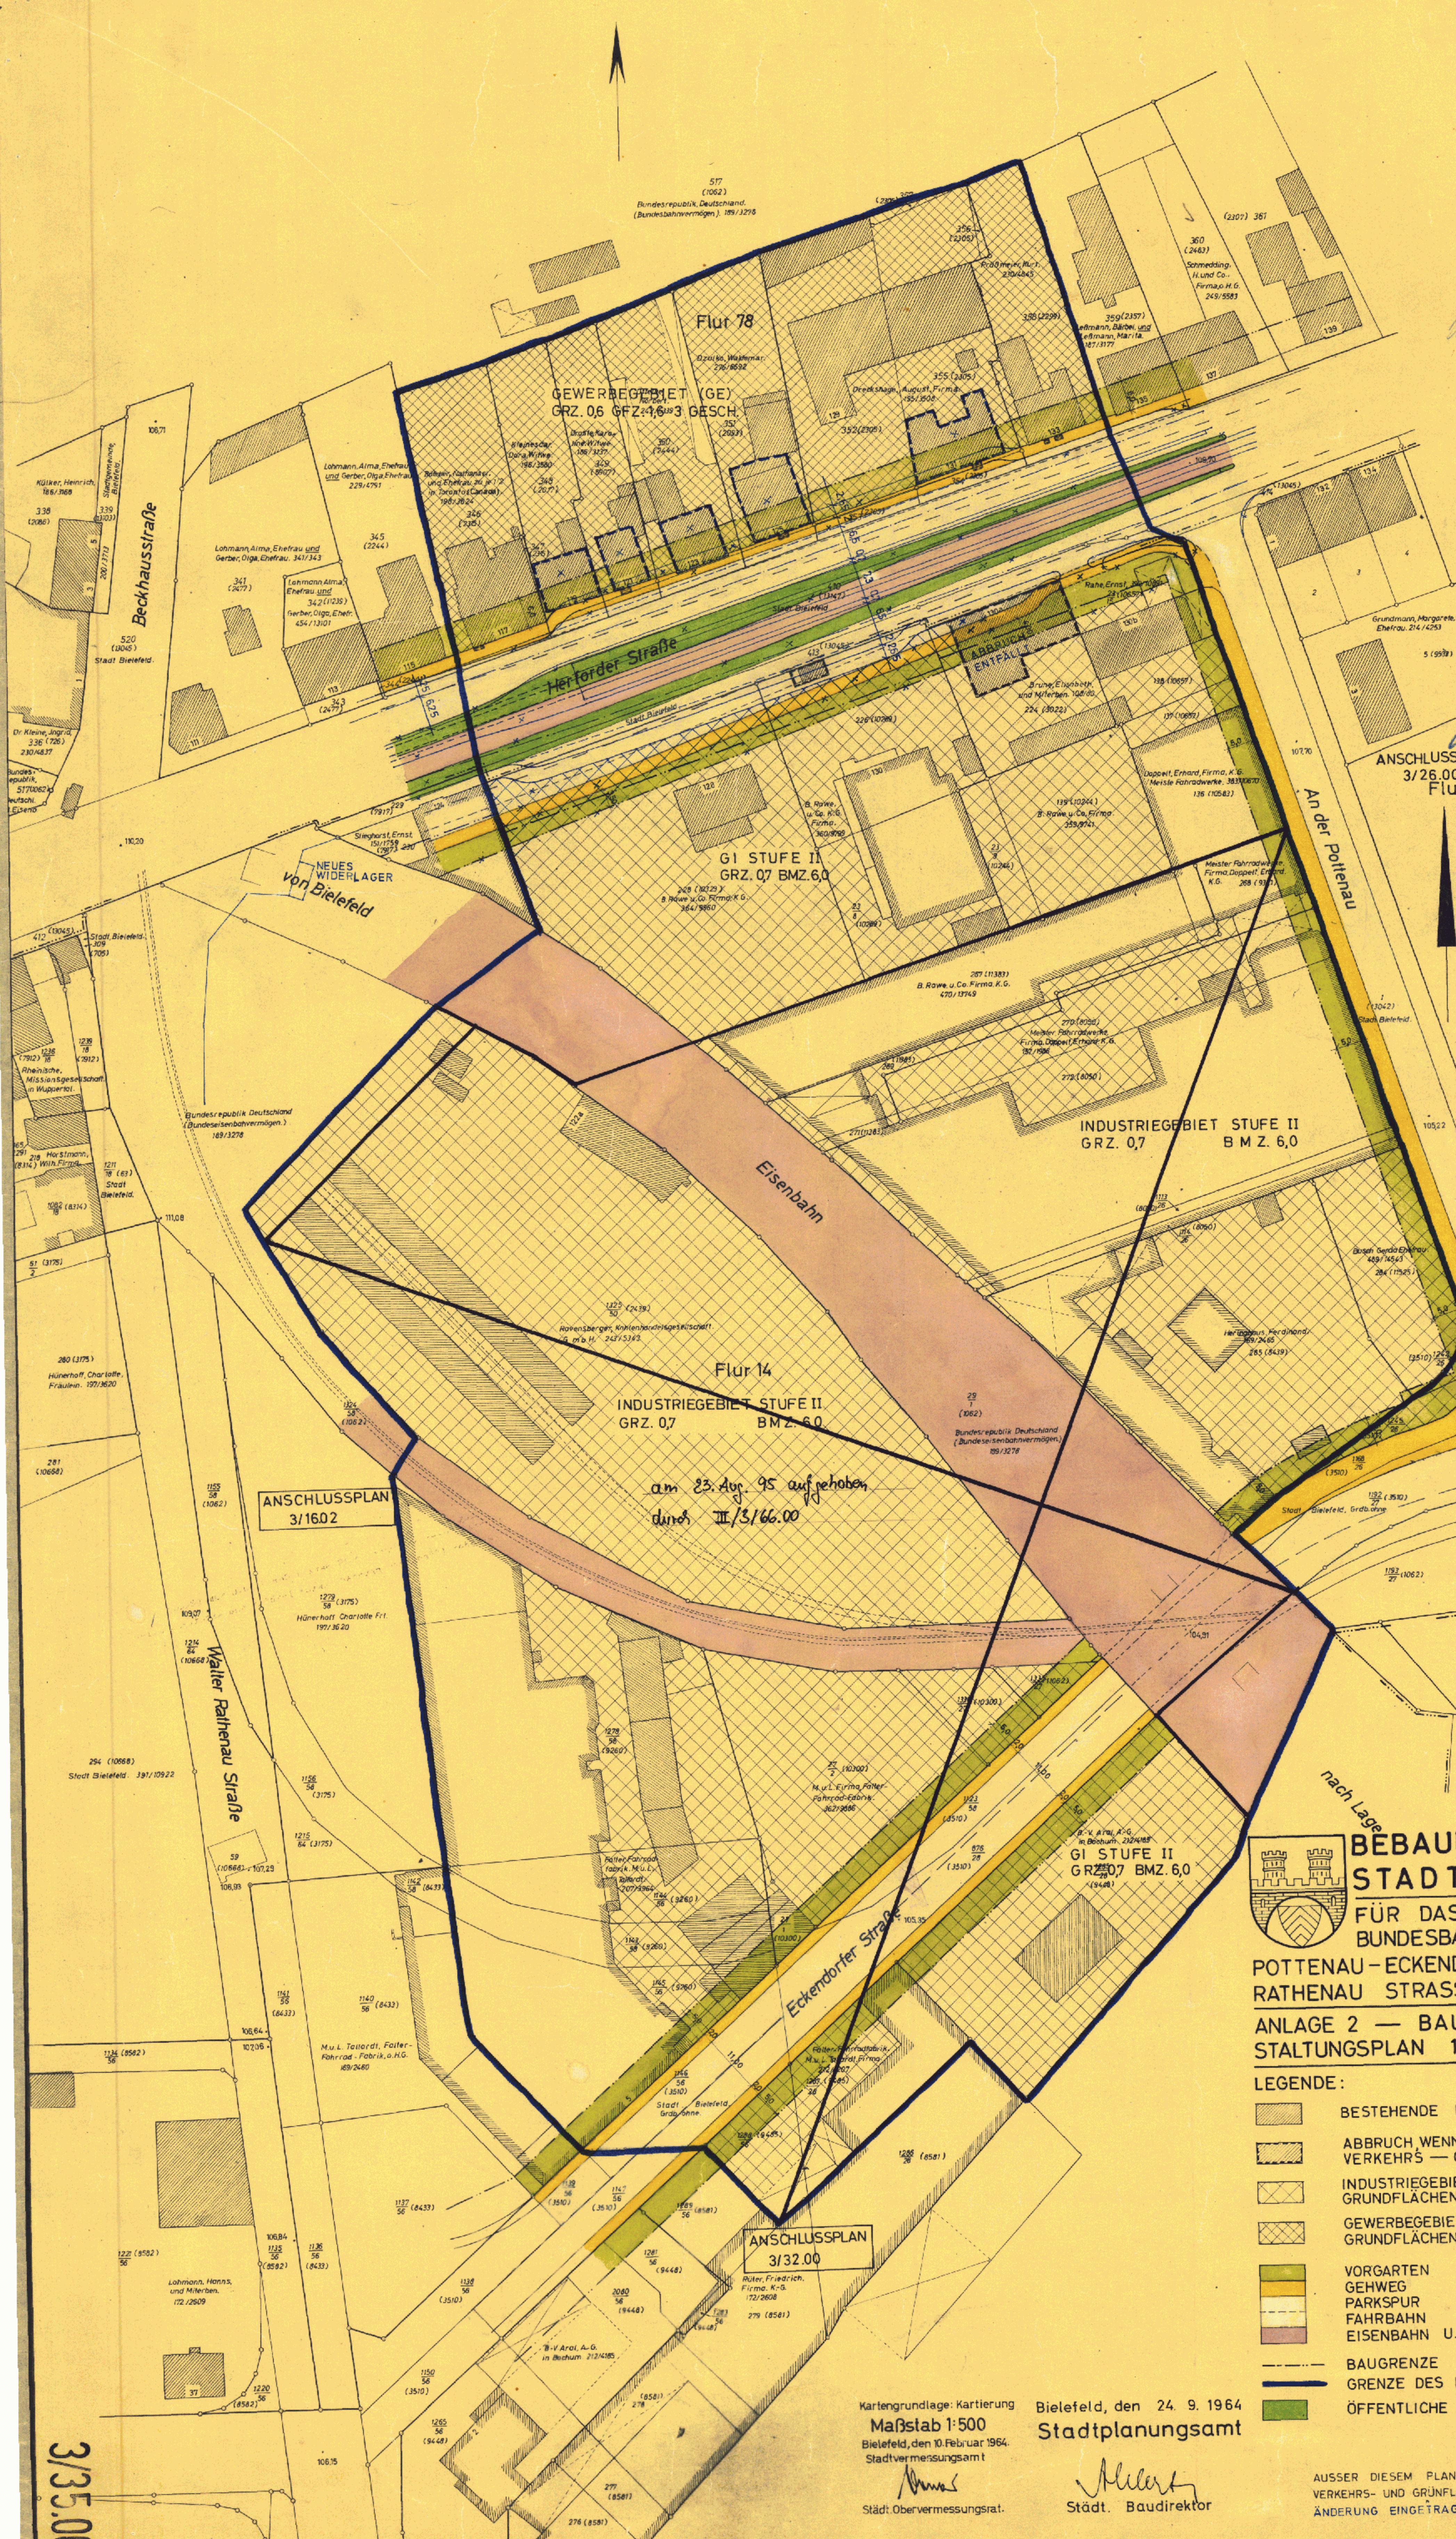

**BEBAUUNGSPLAN 3/35.00
STADT BIELEFELD**

FÜR DAS GEBIET ZWISCHEN:
BUNDESBAHNGELÄNDE - AN DER
POTTENAU-ECKENDORFER STRASSE-WALTER
RATHENAU STRASSE - BECKHAUSSTRASSE

ANLAGE 2 — BAUNUTZUNGS- UND BAUGE-
STALTUNGSPLAN 1. AUSFERTIGUNG—M=1:500

LEGENDE:

- BESTEHENDE BEBAUUNG
- ABBRUCH WENN VON GRENZLINIEN ÖFFENTLICHER VERKEHRS — ODER GRÜNFLÄCHEN ANGESCHNITTEN
- INDUSTRIEGEBIET (GI) STUFE II GRÜNFLÄCHENZAHL 0,7 BAUMASSENZAHL 6,0
- GEWERBE- (GE) 3 GESCHOSSIG, DACHNEIG. 30°-35° GRÜNFLÄCHENZAHL 0,7 GESCHOSSFLÄCHENZAHL 1,6
- VORGARTEN
- GEHWEG
- PARKSPUR
- FAHRBAHN
- EISENBAHN U. STRASSENBAHN
- BAUGRENZE
- GRENZE DES BEBAUUNGSPLANES
- ÖFFENTLICHE GRÜNFLÄCHE

Historical Approvals:

- 1954: Bielefeld, den 6. DEZEMBER 1954. Im Auftrag des Rates der Stadt Bielefeld, Der Oberstadtdirektor I.A.
- 1955: Bielefeld, den 12. JANUAR 1955. Im Auftrag des Rates der Stadt Bielefeld, Der Oberstadtdirektor I.A.
- 1955: Bielefeld, den 11. JUNI 1955. Im Auftrag des Rates der Stadt Bielefeld, Der Oberstadtdirektor I.A.
- 1955: Bielefeld, den 17. OKT. 1955. Im Auftrag des Rates der Stadt Bielefeld, Der Oberstadtdirektor I.A.
- 1959: Bielefeld, den 27. NOV. 1959. Im Auftrag des Rates der Stadt Bielefeld, Der Oberstadtdirektor I.A.
- 1970: Bielefeld, den 15. JUNI 1970. Im Auftrag des Rates der Stadt Bielefeld, Der Oberstadtdirektor I.A.

Current Approval:

Bielefeld, den 24. 9. 1964
Stadtplanungsamt
Stadt. Baudirektor

3/35.00

3. 3. 3500
Nu + Ge

3/35.00