


STADT BIELEFELD

DURCHFÜHRUNGSPLAN 895
NÖRDLICH DES HEILWEGES VON DER WESTGRENZE
D. PARZELLE 571 ZUR OSTGRENZE D. PARZELLE 502
ANL. 2 BAUGESTALTUNGSPLAN AUSF. M. 1:1000

LEGENDE UND BAULICHE AUFLAGEN



	VORHANDENE BEBAUUNG MIT GESCHOSSZAHL BEI NEUBEBAUUNG		PRIVATE GRÜNFLÄCHE BÄUME UND STRÄUCHER
	ABBRUCH		EINFRIEDIGUNG
	GEPLANT: GARAGEN, 1-GESCHOSSIG, FLACHDACH		GEWEG
	1-GESCHOSSIG, FLACHDACH, MASSIV		FAHRBAHN
	2-GESCHOSSIG, SATTELDACH, 30-35°, ZIEGEL		BAULINIE
	3-GESCHOSSIG, SATTELDACH 30-35°, ZIEGEL		GRENZE DES DURCHFÜHRUNGSPLANES
	HEIMGESCHOSSIG, FLACHDACH, MASSIV		
			GEMISCHTES WOHNGEbiet
			SOCKELHÖHE 45 CM, DREMPEL NICHT STATTHAFT
			EINFRIEDIGUNG: a) SPIEGELZAUN ODER MASCHENDRAHT IN LEBENDER HECKE 1,50 M b) RASENKANTENSTEIN

ALLE GEMÄÜE SIND IN MASSIVBAUWEISE ZU ERSTELLEN. DIE EINGEZEICHNETEN BAUKÖRPER STELLEN LEDIGLICH DIE
ABFOLGERUNG DER BAUMASSE NACH AUSRICHTUNG UND DACHFORM DAR.

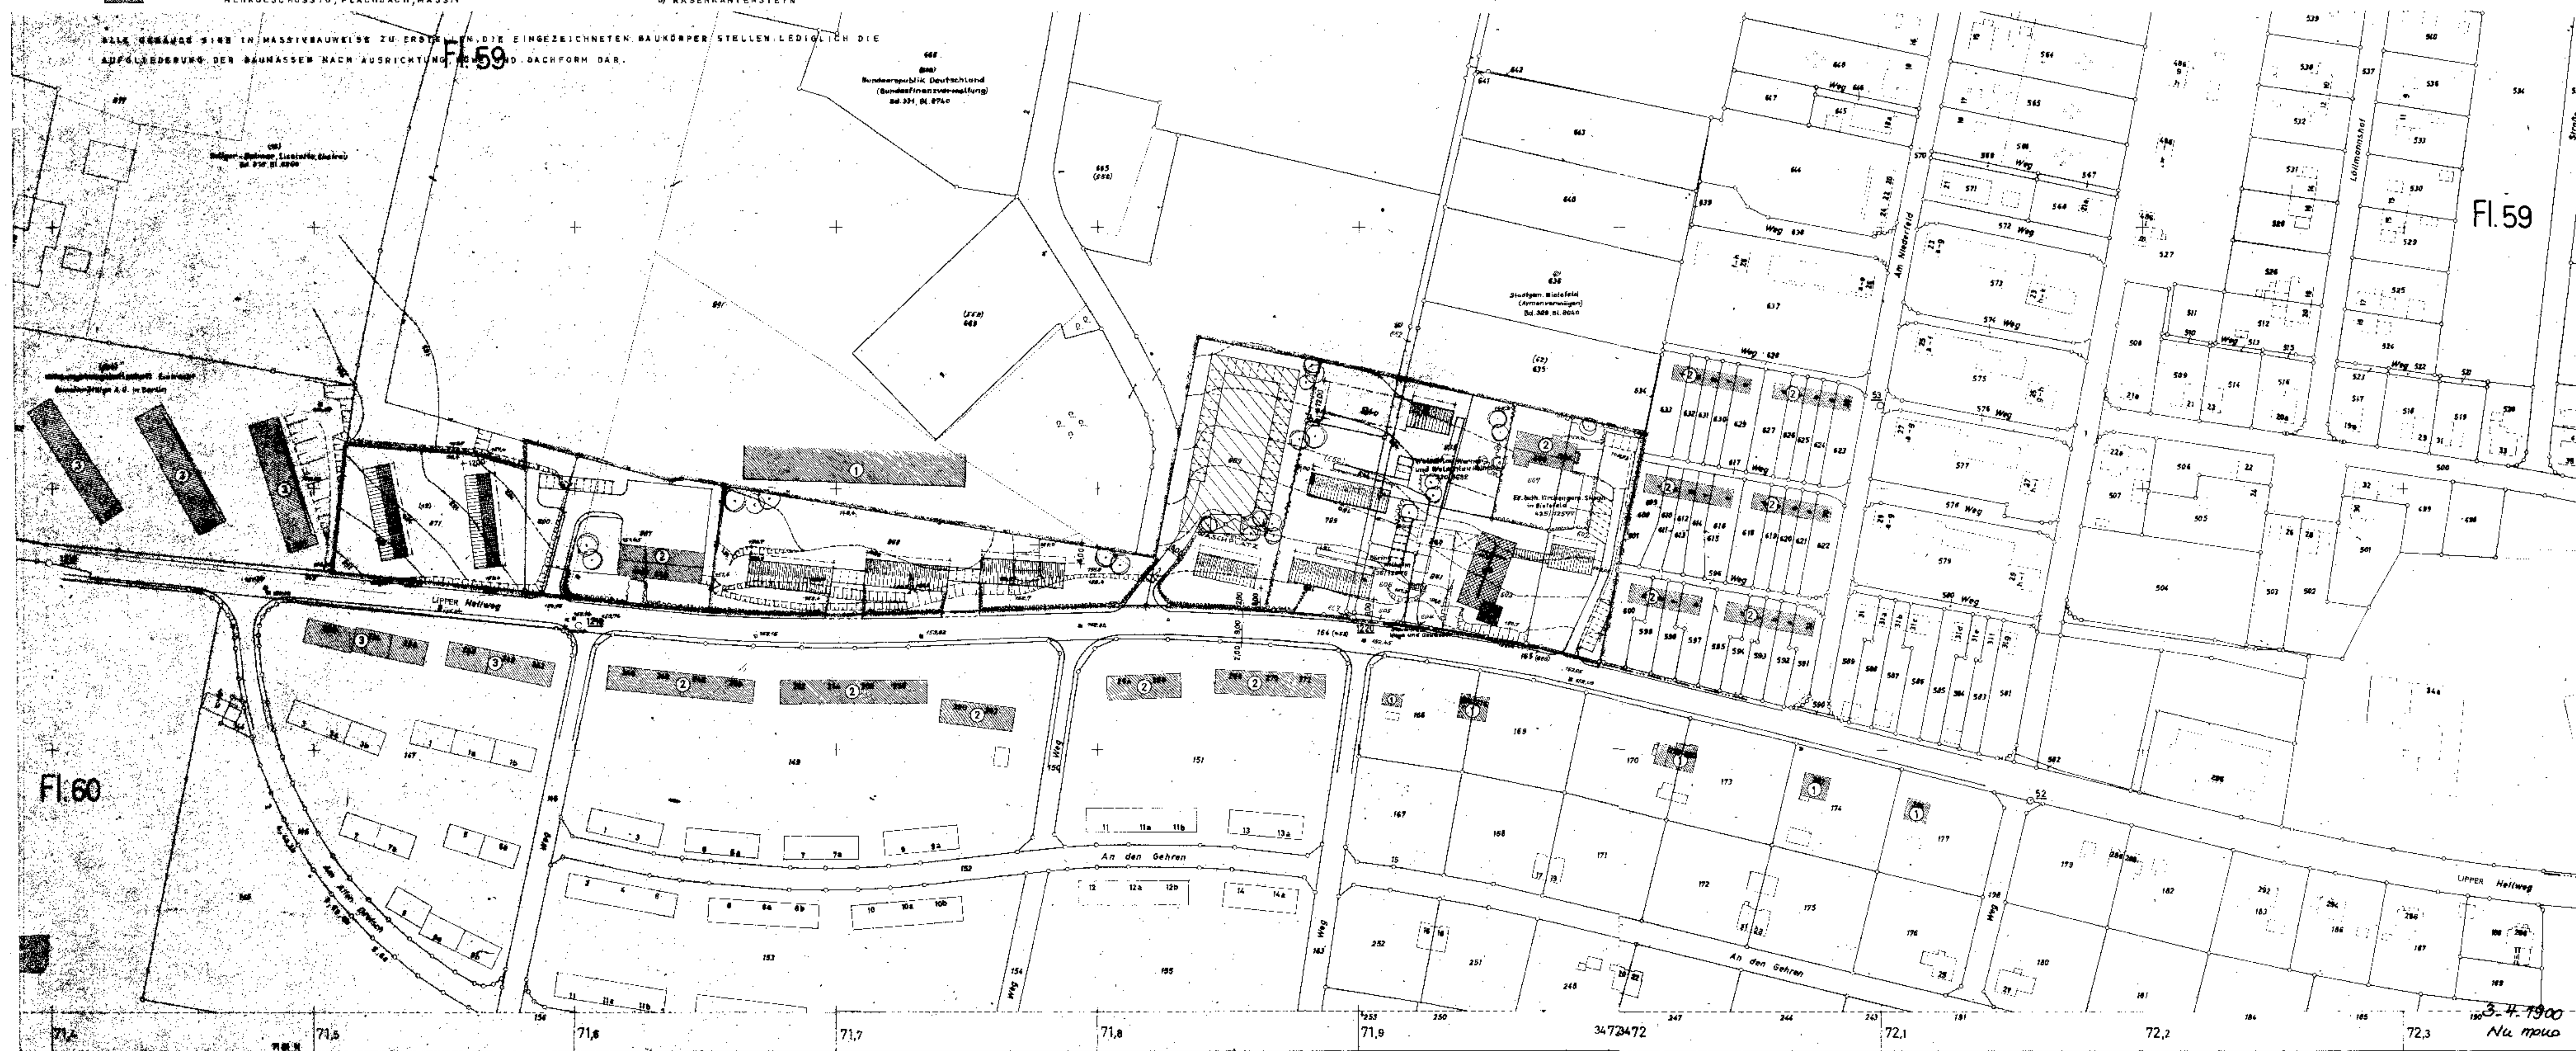

1:1000

Stadt Bielefeld

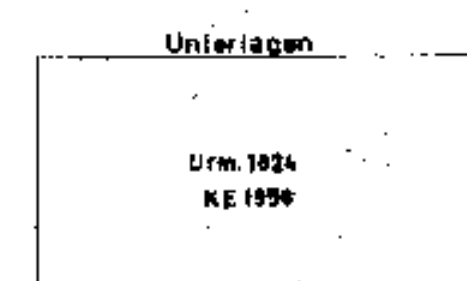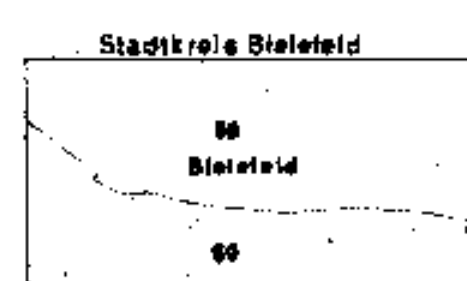

BIELEFELD, DEN 28. JANUAR 1958
STADTPLANUNGSAMT

STADT BAURAT

64	N	N
72 63	73 63	S
63	N	N
72 62	73 62	S
62 61	73 61	S

Bielefeld, den 8. Dez. 1958
Stadtvermessungsamt
Stadtvermessungsamt

ÄNDERUNG EINGETRAGEN 12/1957

4/19.00

89b