## STADT BIELEFELD

STADTBEZIRK JÖLLENBECK

1 0. NOV. 1981

Stadt Bielefeld

Ltd. Vermessungsdirektor

der OberstadtenektorE/

Vermessungs-n Katasteracht

Stant Bielefeld

der Oberstadtdirektor

Vermessungs-u.Katasteramt

Bielefeld den

## BEBAUUNGSPLAN II/T1

OBERSTE WENDE 1.1/1.2 Nutzungs-und Gestaltungsplan



Gebiet: Am Südhang, Gaudigstraße, Horstheider Weg, Mittlere Wende

Theesen, Flur 3

Rahmenkarten: 6770 N·S

S. 949 und 84 (1) der Gemeindeordnung für

Mai 1982's Satzung beschlossen

Oberbürgermeister Ratsmitglied

Shrifttührer hatsh.

der Bekanntmachung vom 15.5,1979

Bielefeld, den

das Land Nordrhein-Westfalen in der Fassung

Detmold, den

Der Regierungsp

im Auftrage

I Bestandteil dieses Bebauungsplanes sind:

1.2 Gestaltungsplan

1.3 Rechtsgrundlagen 1.4 Textliche Festsetzungen mit Zeichenerklärung

Beigefügt sind diesem Bebauungsplan:

II.1 Sonstige Darstellungen und Hinweise zum Planinhalt

6671 6771 6670 - 6770 -

Übersichtsplan

haltung des Bebauungsplanes während der Dienststunden sind an 7. Juni 1982en

beiden Bielefelder Tageszeitungen (Neue

Biedred Am 1 4. Juni 1982

Stadt Bielefeld

Oberstadtdirektor


Planungsamt

Westfällsche und Westfalen Blatt) ortsüblich

Maßstab 1:10.000

THEESEN

Stadt Bielefeld Bielefeld im Februar 1982 Planungsamt 61.32

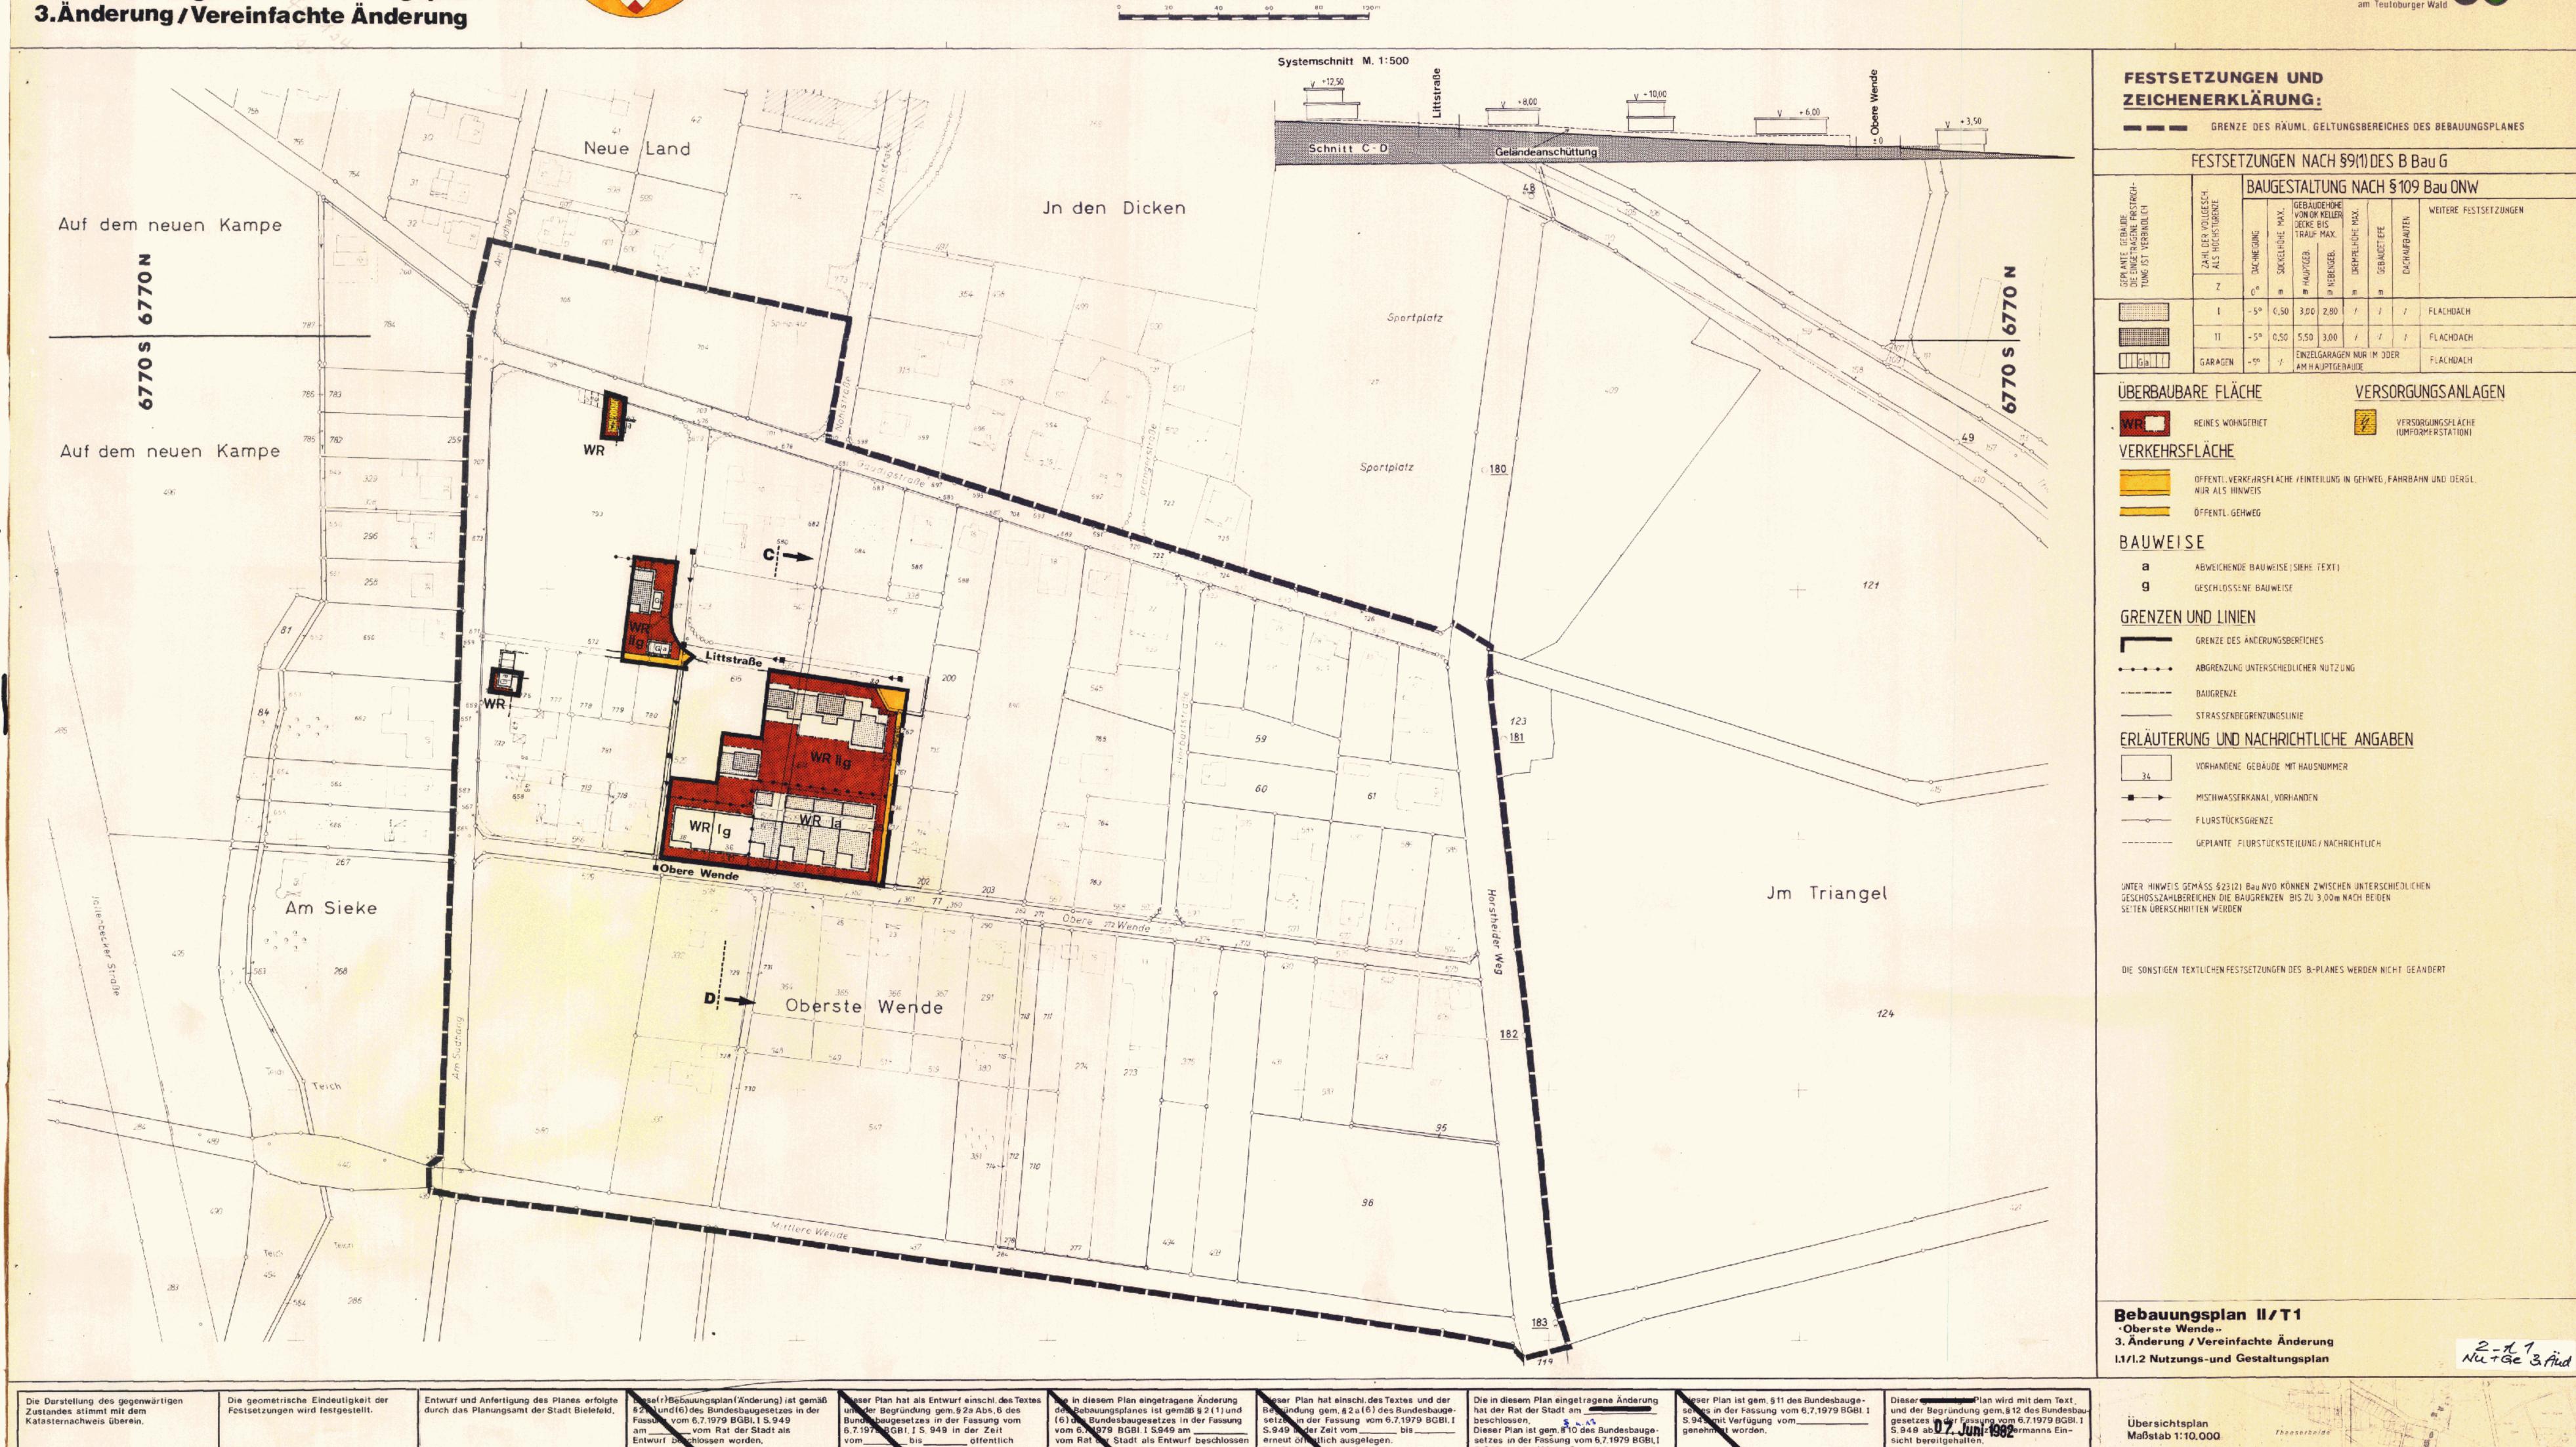

vom 6. 1979 BGBI. I S.949 am \_\_\_\_\_

Schriftführer

Bielefeld, den

Oberbürgermeister

or Stadt als Entwurf beschlossen

Die Offenlegung wurde am \_\_\_ ortsüblich bekant gemacht,

Stadt Bielefeld

Planungsamt

der Oberstadtdire

BGBI, I S. 949 in der Zeit

Stadt Bielefel

Planungsamt

1. A.

der Oberstadtdi

Die Offenlegu

Bielefeld, den

ortsüblich bekand gemacht.

bis\_\_\_\_\_ öffentlich

\_\_vom Rat der Stadt als

chlossen worden,

Schriftführer

Bielefeld, den

Oberbürgermeister

er Oberstadtdirektor Rigningsamt

Leitender Stadtbaudirektor

Maßstab 1:1000