

I/B56 Nu+GE

I/B

56

N+4

Anlagepl.



STADT BIELEFELD
STADTBEZIRK BRACKWEDE
BEBAUUNGSPLAN NR I/B 56
- FRÖLENBERGSCHULE -
NUTZUNGSPLAN UND
GESTALTUNGSPLAN
NEUAUFSTELLUNG

GEBIET: SCHULSTRASSE, MACKEBEN-
STRASSE, HAUPTSTRASSE,
BENATZKYSTRASSE, STRASSEN
IM HEXENBRINK UND AM
WITTENBRINK

AUSFERTIGUNG

GEMARKUNG : BRACKWEDE

FLUR : 8

RAHMENKARTE : 6662 S

M : 1 : 500



I. BESTANDTEIL DIESER BEBAUUNGSPLANES SIND :

- I.1 NUTZUNGSPLAN
- I.2 GESTALTUNGSPLAN
- I.3 ANGABE DER RECHTSGRUNDLAGEN
- I.4 TEXTLICHE FESTSETZUNGEN MIT ZEICHENERKLÄRUNGEN, HINWEISE

II. BEIGEFÜGT SIND DIESEM BEBAUUNGSPLAN :

- II.1 SONSTIGE DARSTELLUNGEN ZUM PLANINHALT
- II.2 BEGRÜNDUNG




BIELEFELD

Die freundliche
Stadt
am Teutoburger Wald



BIELEFELD, JUNI 1984

PLANUNGSAMT, 61.31

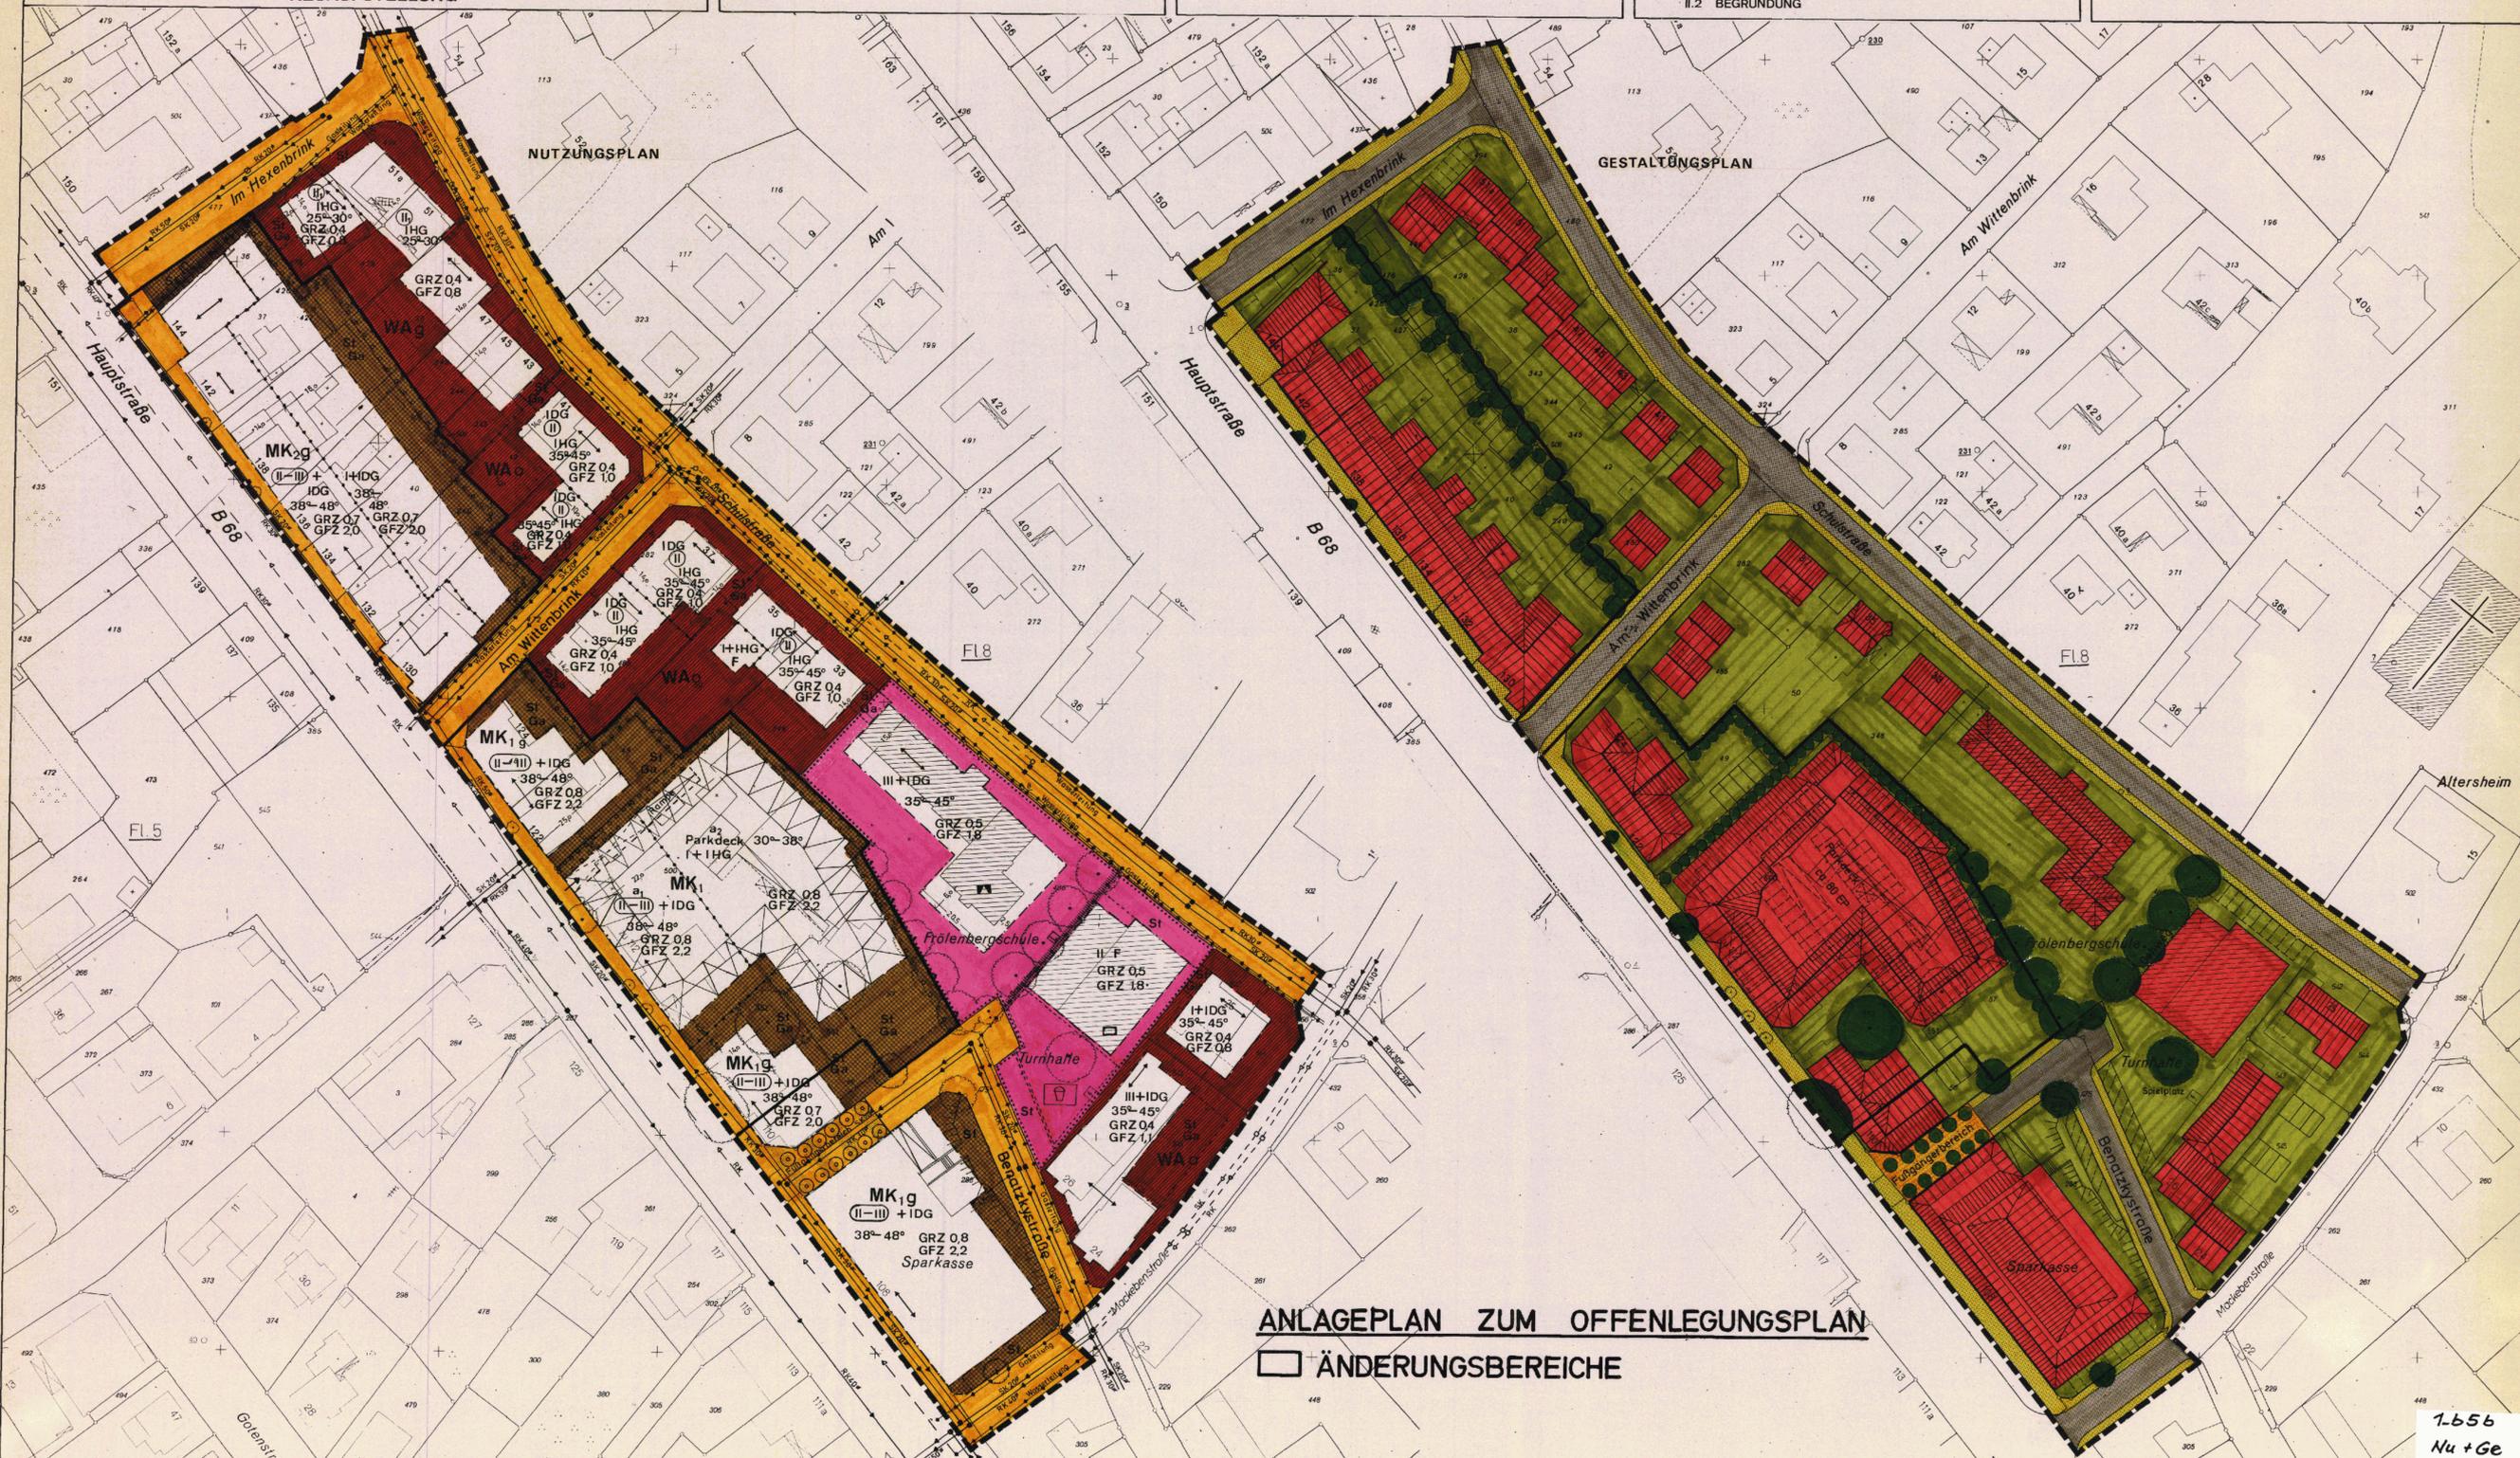

ANLAGEPLAN ZUM OFFENLEGUNGSPLAN

ÄNDERUNGSBEREICHE

1-b56
Nu+Ge

<p>Der Rat der Stadt hat am ... beschlossen den B-Plan aufzustellen zu ändern ...</p> <p>Bielefeld, den 28. MRZ. 1983</p> <p>Stadtdirektor Oberstadtdirektor Planungsamt</p>	<p>Die Darstellung des gegenwärtigen Zustandes stimmt mit dem Kulturbauamt überein.</p> <p>Bielefeld, den 13. JUNI 1984</p> <p>Stadtdirektor Oberstadtdirektor Vermessungsamt</p>	<p>Die geometrische Endausfertigung der Fußsetzungen wird festgestellt.</p> <p>Bielefeld, den 13. JUNI 84</p> <p>Stadtdirektor Oberstadtdirektor Vermessungsamt</p>	<p>Entwurf und Anfertigung des Planes erfolgte durch das Planungsamt der Stadt Bielefeld.</p> <p>Bielefeld, den 13. JUNI 84</p> <p>Stadtdirektor Oberstadtdirektor Planungsamt</p>	<p>Dieser (Bebauungsplan) Änderung ist gemäß § 2(1) und § 6 des Bundesbaugesetzes in der Fassung vom 6.7.1979 (BGBl. I S. 943) vom Rat der Stadt als Entwurf beschlossen worden.</p> <p>Bielefeld, den 26. JUNI 1984</p> <p>Stadtdirektor Oberstadtdirektor Planungsamt</p>	<p>Dieser Plan hat als Entwurf einseitig des Textes und der Begründung gem. § 2a Abs. 6 des Bundesbaugesetzes in der Fassung vom 6.7.1979 (BGBl. I S. 943) am 26. Juni 1984 vom Rat der Stadt als Entwurf beschlossen worden.</p> <p>Bielefeld, den 26. JUNI 1984</p> <p>Stadtdirektor Oberstadtdirektor Planungsamt</p>	<p>Die in diesem Plan eingetragene Änderung des Bebauungsplanes ist gemäß § 2(1) und § 6 des Bundesbaugesetzes in der Fassung vom 6.
--	---	---	--	---	--	---	--	---	---	---

BEBAUUNGSPLAN
NR I/B 56
- FRÖLENBERGSCHULE -
NUTZUNGSPLAN UND
GESTALTUNGSPLAN

AZ: 61.9.31/I/B56