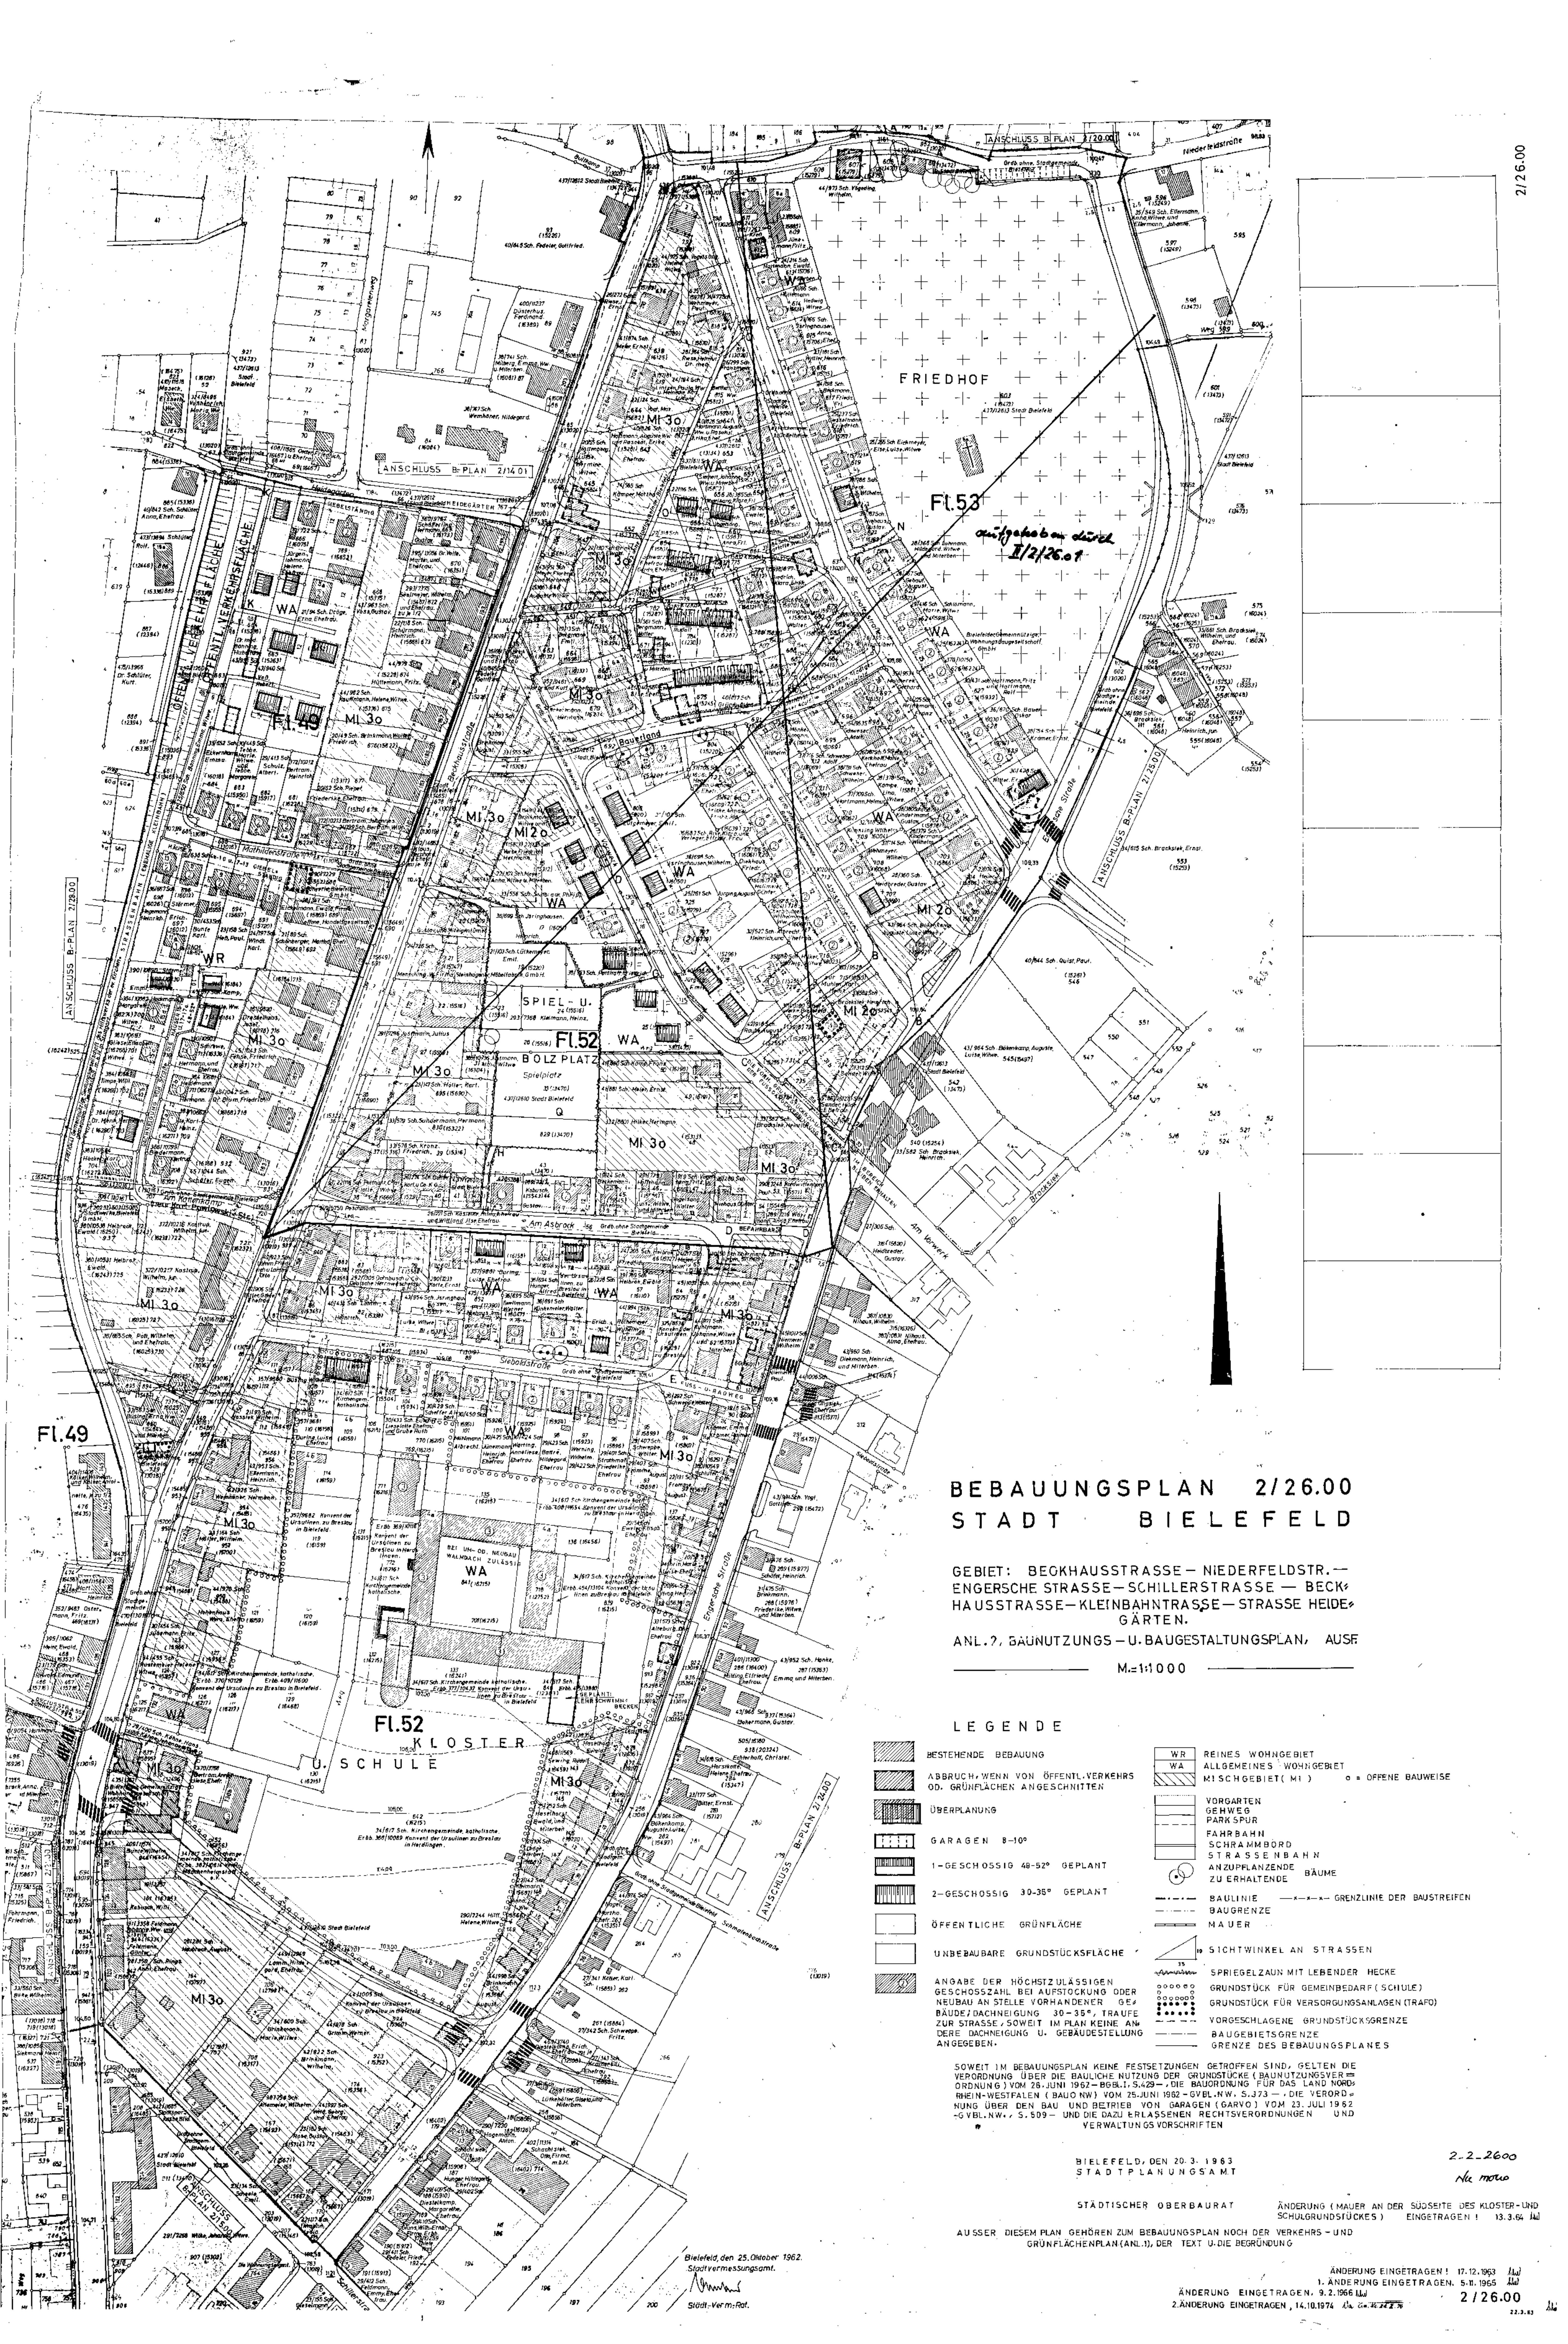




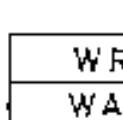
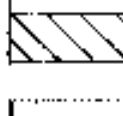
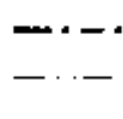
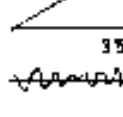
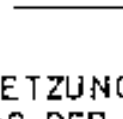
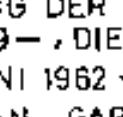
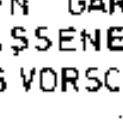
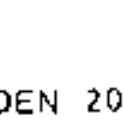
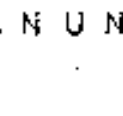
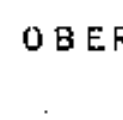
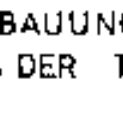
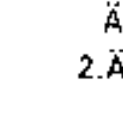
BEBAUUNGSPLAN 2/26.00
STADT BIELEFELD

GEBIET: BECKHAUSSTRASSE - NIEDERFELDSTR. -
ENGERSCHER STRASSE - SCHILLERSTRASSE - BECK-
HAUSSTRASSE - KLEINBAHNSTRASSE - STRASSE HEIDE-
GÄRTEN.

ANL. 7, BAUNUTZUNGS- u. BAUGESTALTUNGSPLAN, AUSF.

M:1:1000

LEGENDE

- | | |
|---|---|
|  BESTEHENDE BEBAUUNG |  REINES WOHNGEBIET |
|  ABRUCH, WENN VON ÖFFENTL. VERKEHRS-
OD. GRÜNLÄCHEN ANGEGNITTEN |  ALLGEMEINES WOHNGEBIET |
|  ÜBERPLANUNG |  MISCHEGEBIET (MI) |
|  GARAGEN 8-10* |  * = OFFENE BAUWEISE |
|  1-GESCHOSSIG 48-52* GEPLANT |  VORGARTEN |
|  2-GESCHOSSIG 30-35* GEPLANT |  GEHWEG |
|  ÖFFENTLICHE GRÜNLÄCHE |  PARKSPUR |
|  UNBEBAUBARE GRUNDSTÜCKSFLÄCHE |  FAHRBAHN |
|  ANGABE DER HÖCHSTZULÄSSIGEN
GESCHOSSZAHLEN BEI AUFSTOCKUNG ODER
NEUBAU AN STELLE VORHANDENER GE-
BÄUDE/DACHNEIGUNG 30-35*, TRAUPE
ZUR STRASSE, SOWEIT IM PLAN KEINE AN-
DERE DACHNEIGUNG U. GEBÄUDESTELLUNG
ANGEZEIGT |  STRASSENBAHN |
| |  ANZUPFLANZENDE BÄUME
ZU ERHALTENDE BÄUME |
| |  BAULINIE |
| |  BAUGRENZE |
| |  MAUER |
| |  SICHTWINKEL AN STRASSEN |
| |  SPIEGELZAUN MIT LEBENDER HECKE |
| |  GRUNDSTÜCK FÜR GEMEINBEDARF (SCHULE) |
| |  GRUNDSTÜCK FÜR SPORTANLAGEN (SPORT) |
| |  VORGESCHLAGENE GRUNDSTÜCKSGRENZE |
| |  BAUGEBIETSGRENZE |
| |  GRENZE DES BEBAUUNGSPLANES |

SOWEIT IM BEBAUUNGSPLAN KEINE FESTSETZUNGEN GETROFFEN SIND, GELTEN DIE
VERORDNUNG ÜBER DIE BAULICHE NUTZUNG DER GRUNDSTÜCKE (BAUNUTZUNGSVER-
ORDNUNG) VOM 28. JUNI 1962 - 66 BL. 1, 5, 6, 7 - DIE BAUORDNUNG FÜR DAS LAND NORD-
RHEIN-WESTFALEN (BAUON NW) VOM 25. JUNI 1962 - 66 BL. NW. 5, 3, 7 - DIE VERORD-
NUNG ÜBER DEN BAU UND BETRIEB VON GARAGEN (GARVO) VOM 23. JULI 1962
- 66 BL. NW. 5, 5, 9 - UND DIE DAZU ERLASSENEN RECHTSVERORDNUNGEN UND
VERWALTUNGSVORSCHRIFTEN

BIELEFELD, DEN 20. 3. 1963
STADT PLANUNGSAMT

STÄDTISCHER OBERBAUAMT

ÄNDERUNG (MAUER AN DER SÜDSEITE DES KLOSTER-UND
SCHULGRUNDSTÜCKES) EINGETRAGEN! 13.3.64 JW

AUSSER DIESEM PLAN GEHÖREN ZUM BEBAUUNGSPLAN NOCH DER VERKEHRS- UND
GRÜNLÄCHENPLAN (ANL. 1), DER TEXT U. DIE BEGRÜNDUNG

Bielefeld, den 25. Oktober 1962.
Stadtvermessungsamt.

Stadt-Verm.-Rat.

ÄNDERUNG EINGETRAGEN! 17.12.1963 JW
1. ÄNDERUNG EINGETRAGEN, 5.6.1965 JW
2. ÄNDERUNG EINGETRAGEN, 14.10.1974 JW
2/26.00