

BEBAUUNGSPLAN 3/33.01

STADT BIELEFELD

GEBIET ZWISCHEN HERFORDER STRASSE-EHEMALIGE GRENZE ZWISCHEN DER GEMEINDE BRAKE UND DER GEMEINDE MILSE (ORTSTEIL BAUMHEIDE) EHEMALIGE GRENZE ZWISCHEN DER GEMEINDE BRAKE UND DER STADT BIELEFELD

VERKEHRS- UND GRÜNFLÄCHENPLAN
ANLAGE 1 M=1:1000 1. AUSFERTIGUNG

LEGENDE

	BESTEHENDE BEBAUUNG		VERKEHRSFLÄCHEN (OFFENTL.) NOCH ZU ERWERB. OFF. VERKEHRSFL.		EINSCHL. GRÜNL. IM VERKEHRSRAUM
	ABZUBRECHENDE GEBÄUDE AUF VERKEHRS- UND GRÜNFLÄCHEN		WR		REINES WOHNGEBIET
	1 VOLLGESCHOSSE FLACHDACH DACHNG. -5°		WA		ALLGEMEINES WOHNGEBIET
	2 VOLLGESCHOSSE FLACHDACH DACHNG. -5°				BAUGRUNDSTÜCK F.D. GEMEINBEDARF
	2 VOLLGESCHOSSE SATTELDACH DACHNG. 25-30°				FLÄCHE F. VERSORGSANLAGEN Z.B. TRAFOSTATION
	2 VOLLGESCHOSSE SATTELDACH DACHNG. 48-52°				STRASSENBELEGUNGSLINIE UND BEGRENZUNG OFFENTL. GRÜNFLÄCHEN BAUWEISE: OFFEN-GESCHLOSSEN
	3 VOLLGESCHOSSE FLACHDACH DACHNG. -5°				ÖFFENTLICHE GRÜNFLÄCHEN NOCH ZU ERWERB. OFF. GRÜNL.
	4 VOLLGESCHOSSE FLACHDACH DACHNG. -5°		FH		BEBAUUNG MIT FAMILIENHEIMEN
	6 VOLLGESCHOSSE UND HÖHER FLACHDACH DACHNG. -5°				HECKE
	HÖCHSTZAHL D. VOLLGESCHOSSE GESCHOSSEZAHL ZWINGEND				BAUWERK
	STELLPLATZE, PRIVAT				BAUGRENZE
	GARAGEN, FLACHDACH -5°				ABGRENZUNG NUTZUNGSART
	GEHWEG				EIGENTUMSGRENZE
	STANDSPUR				GEH. FAHR UND LEITUNGSRECHT
	FAHRBAHN				PRIVATER WEG
	SCHRAMMBORD				VORGESCHL. GRUNDST. GRENZE
	ABGRENZUNG OFFENTL. UND PRIV. VERKEHRSFL.				STRASSENBAHN
	FIRSTRICHTUNG				GRENZE DES BEBAUUNGSPLANES
					SCHUTZWASSERKANAL
					REGENWASSERKANAL

AUSSER DIESEM PLAN GEHÖREN ZUM BEBAUUNGSPLAN NOCH ANLAGE 2 - BAUNUTZUNGS- UND BAUGESTALTUNGSPLAN DER TEXT UND DIE BEGRÜNDUNG

Dieser Bebauungsplan ist gem. § 9 (1) des Bundesbaugesetzes vom 13. Juni 1960 (BGBl. I S. 344) am 26. April 1967 vom Rat der Stadt Bielefeld beschlossen worden.
Bielefeld, den 10. Mai 1967
Im Auftrage des Rates der Stadt
Der Oberbürgermeister


Dieser Plan hat als Entwurf mit der Begründung gem. § 9 (1) des Bundesbaugesetzes vom 13. Juni 1960 (BGBl. I S. 344) am 26. April 1967 öffentlich ausgestellt.
Bielefeld, den 21. Juni 1967
Der Oberbürgermeister







Landkreis Bielefeld


siehe 3/56.00

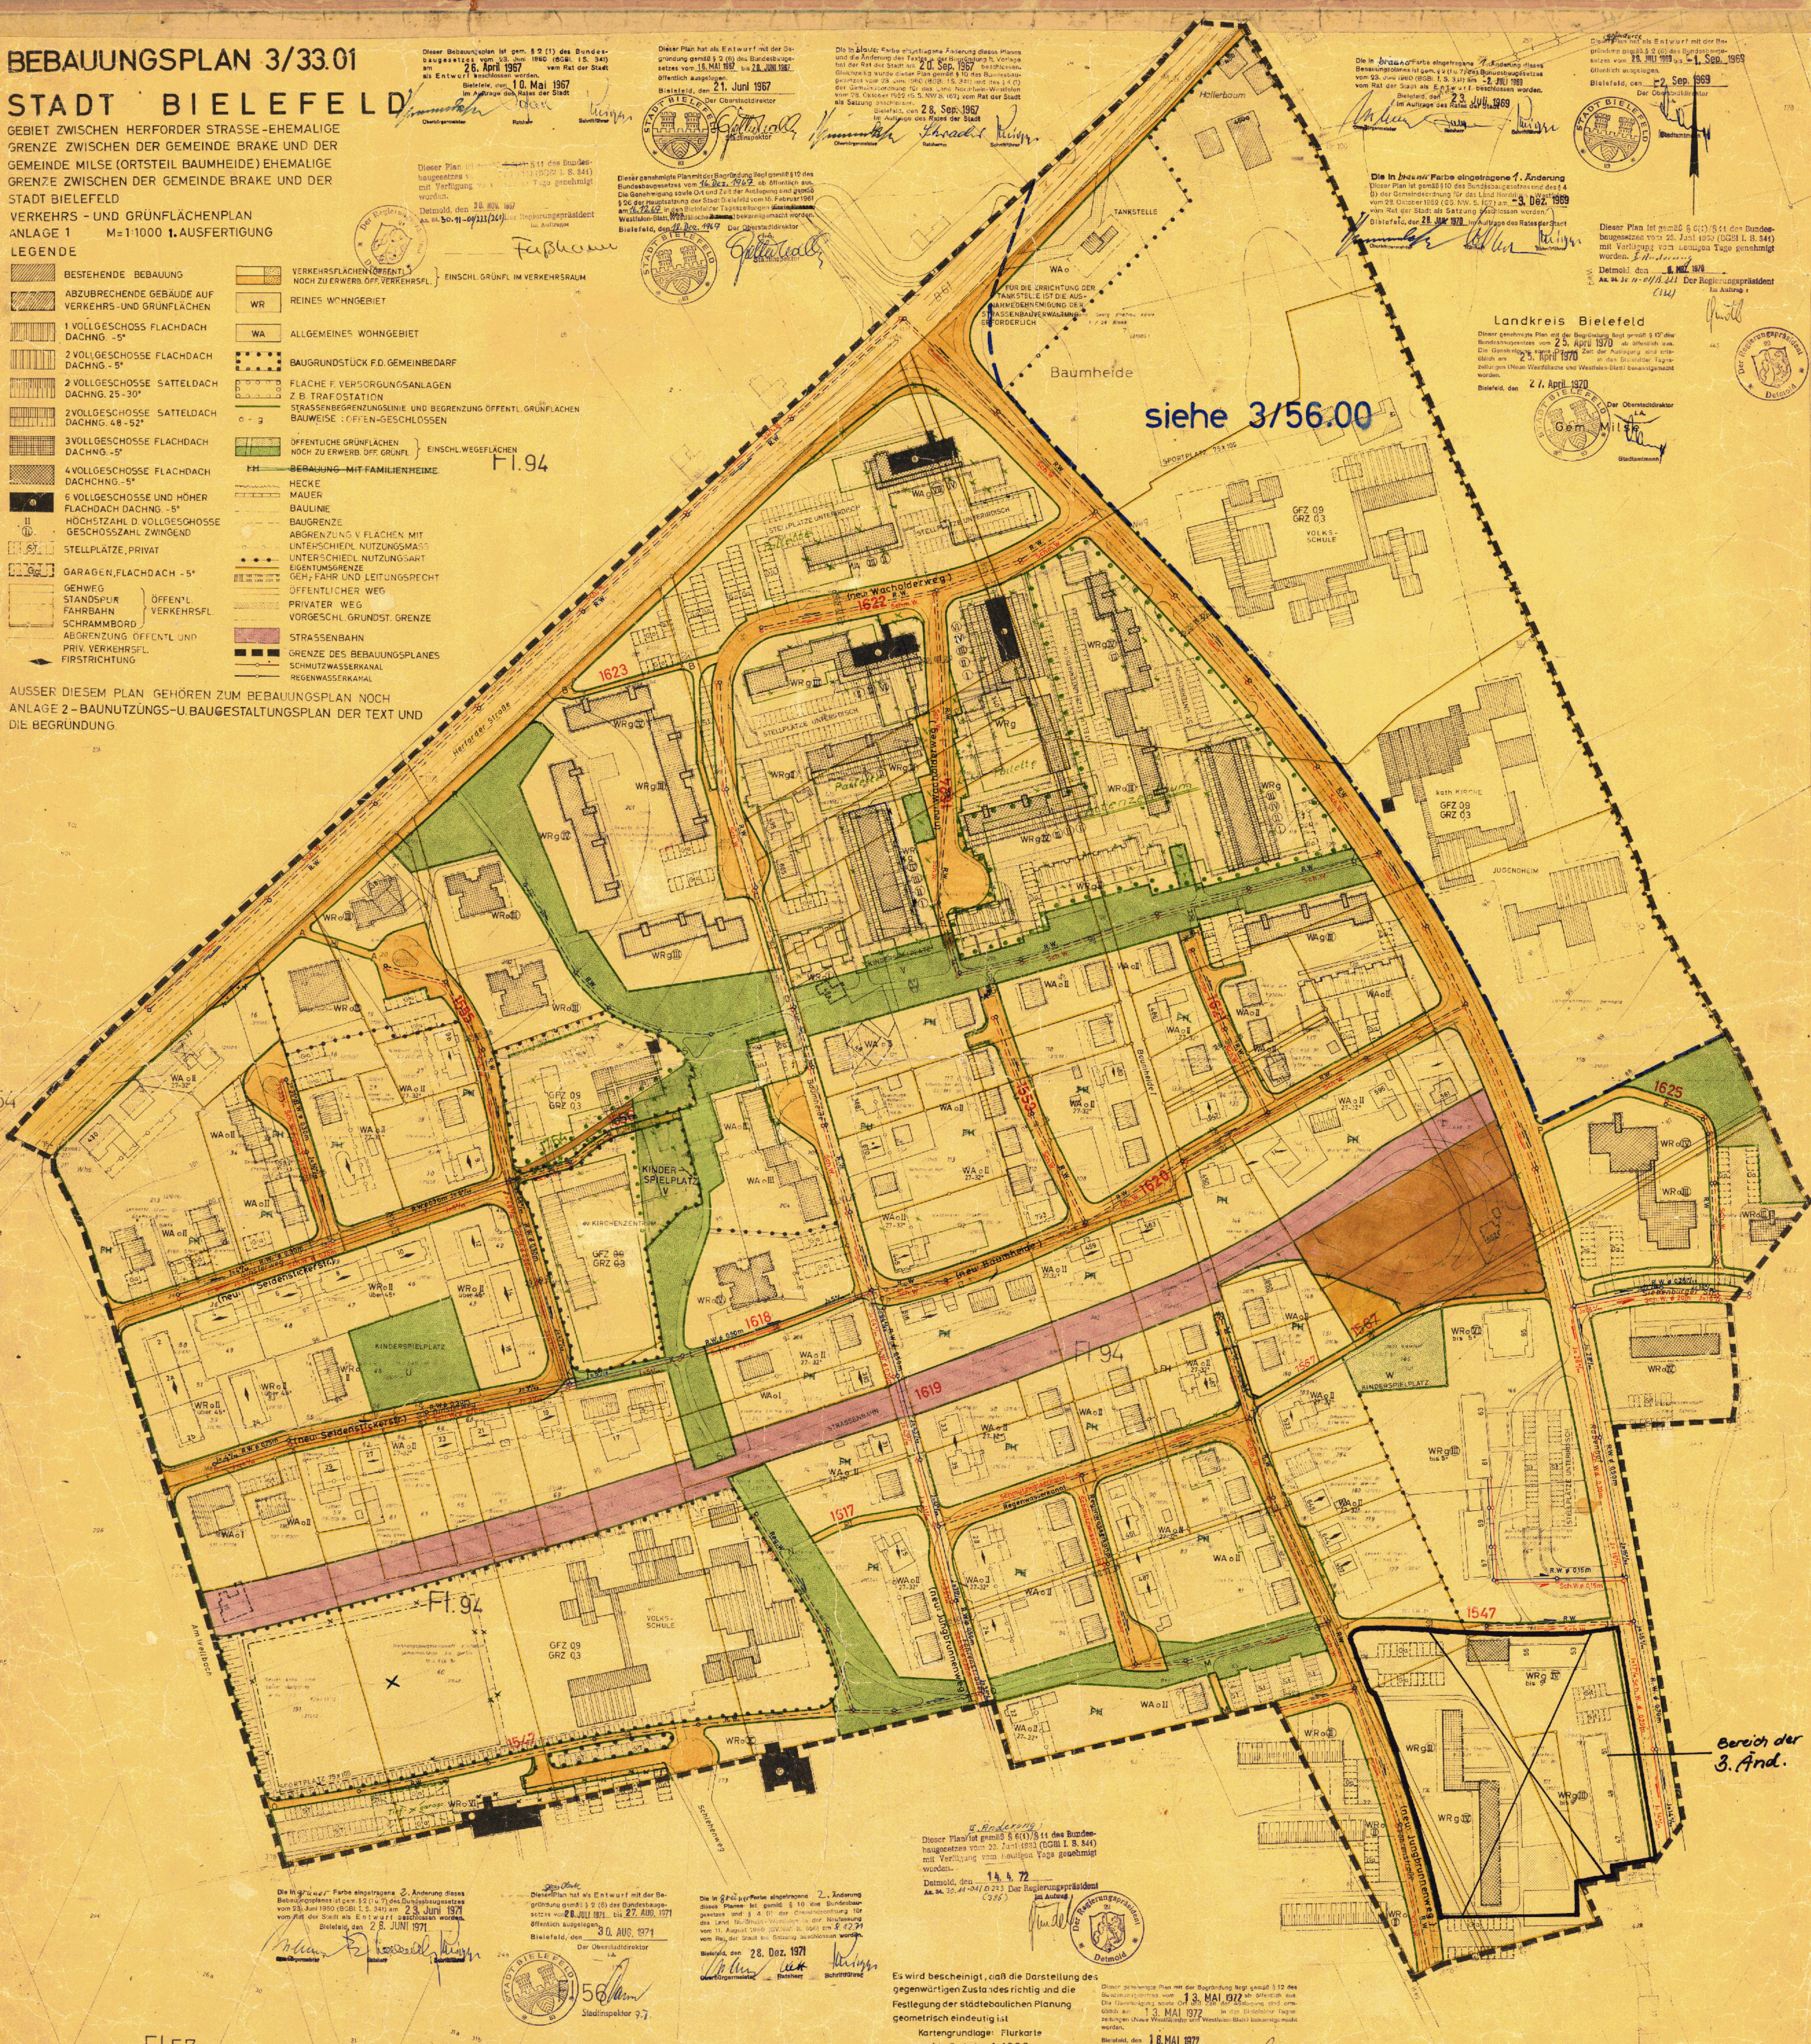


Bereich der 3. And.

F1.57