

BAUUNGSPLAN 3/34:00
STADT BIELEFELD


GEBIET: HERFORDER STRASSE — EHEMALIGE STADT-
GRENZE — STRASSE AM RABENHOF
STRASSE AM GROSSEN WIEL — STRASSE
AM WELLBACH

ANLAGE 2, BAUNUTZUNGS- UND BAUGESTAL-
TUNGSPLAN, AUSFERTIGUNG M:1:1000

LEGENDE UND BAULICHE AUFLAGEN

- | | | | |
|--|--|--|---|
| | RESTEHENDE BEBAUUNG | | WA. ALLGEMEINES WOHNGEBIET |
| | ZAHLE DER GESCHOSSE BEI
NEUBEBAUUNG | | MISCHGEBIET |
| | ABBRUCH | | VORGARTEN |
| | EINSTELLPLATZ | | GEHWEG |
| | GARAGEN | | PARKSTELLE |
| | 10GESCHÖSSIG DACHN. <10° | | FAHRBAHN |
| | 1 " " " 30-35° | | SCHRAMMBORD |
| | 2 " " " 30-35° | | ÖFFTL. GRÜNFLÄCHE |
| | 3 " " " 10° | | UNBEBAUBARE GRUNDSTÜCKSFLÄCHE |
| | 4 " " " 10° | | ANZUPFLANZENDE BAUME U. STRÄUCHER |
| | 5 " " " 10° | | STRASSENBAHN |
| | MEHR ALS 5 GESCHOSSE | | BAULINIE |
| | ZAHLE D. GEB. | | BAUGRENZE |
| | REFINES WOHNGEBIET | | GRENZE D. BAUSTREIFENS (VORDER- u.
HINTERGARTEN) |
| | | | MAUER/BIS 70 CM HOHE VORZÄUN |
| | | | LEBENDE HECKE MIT HOLZPLATTENZAUN |
| | | | GRENZE D. GRÜNSTREIFENS |
| | | | VORGESCHLAGENE GRUNDSTÜCKSGRENZE |
| | | | BAUGEBIETSGRENZE |
| | | | GRENZE D. BEBAUUNGSPLANES |
| | | | GRUNDSTÜCK F. D. GEMEINBEDARF |
| | | | GRUNDSTÜCK F. VERSORGENS-ANLAGEN (THAFD. U.S.W.) |
| | | | FLÄCHE F. FAMILIENHEIME |
| | | | LANDWIRTSCHAFTL. NUTZFLÄCHE (ERWERBSGÄRTNEREIE) |

AUßER DIESEM PLAN GEBÖREN ZUM BEBAUUNGSPLAN NOCH DER VERKEHRS-
UND GRÜNFLÄCHENPLAN DER TEXT UND DIE BEGRÜNDUNG.

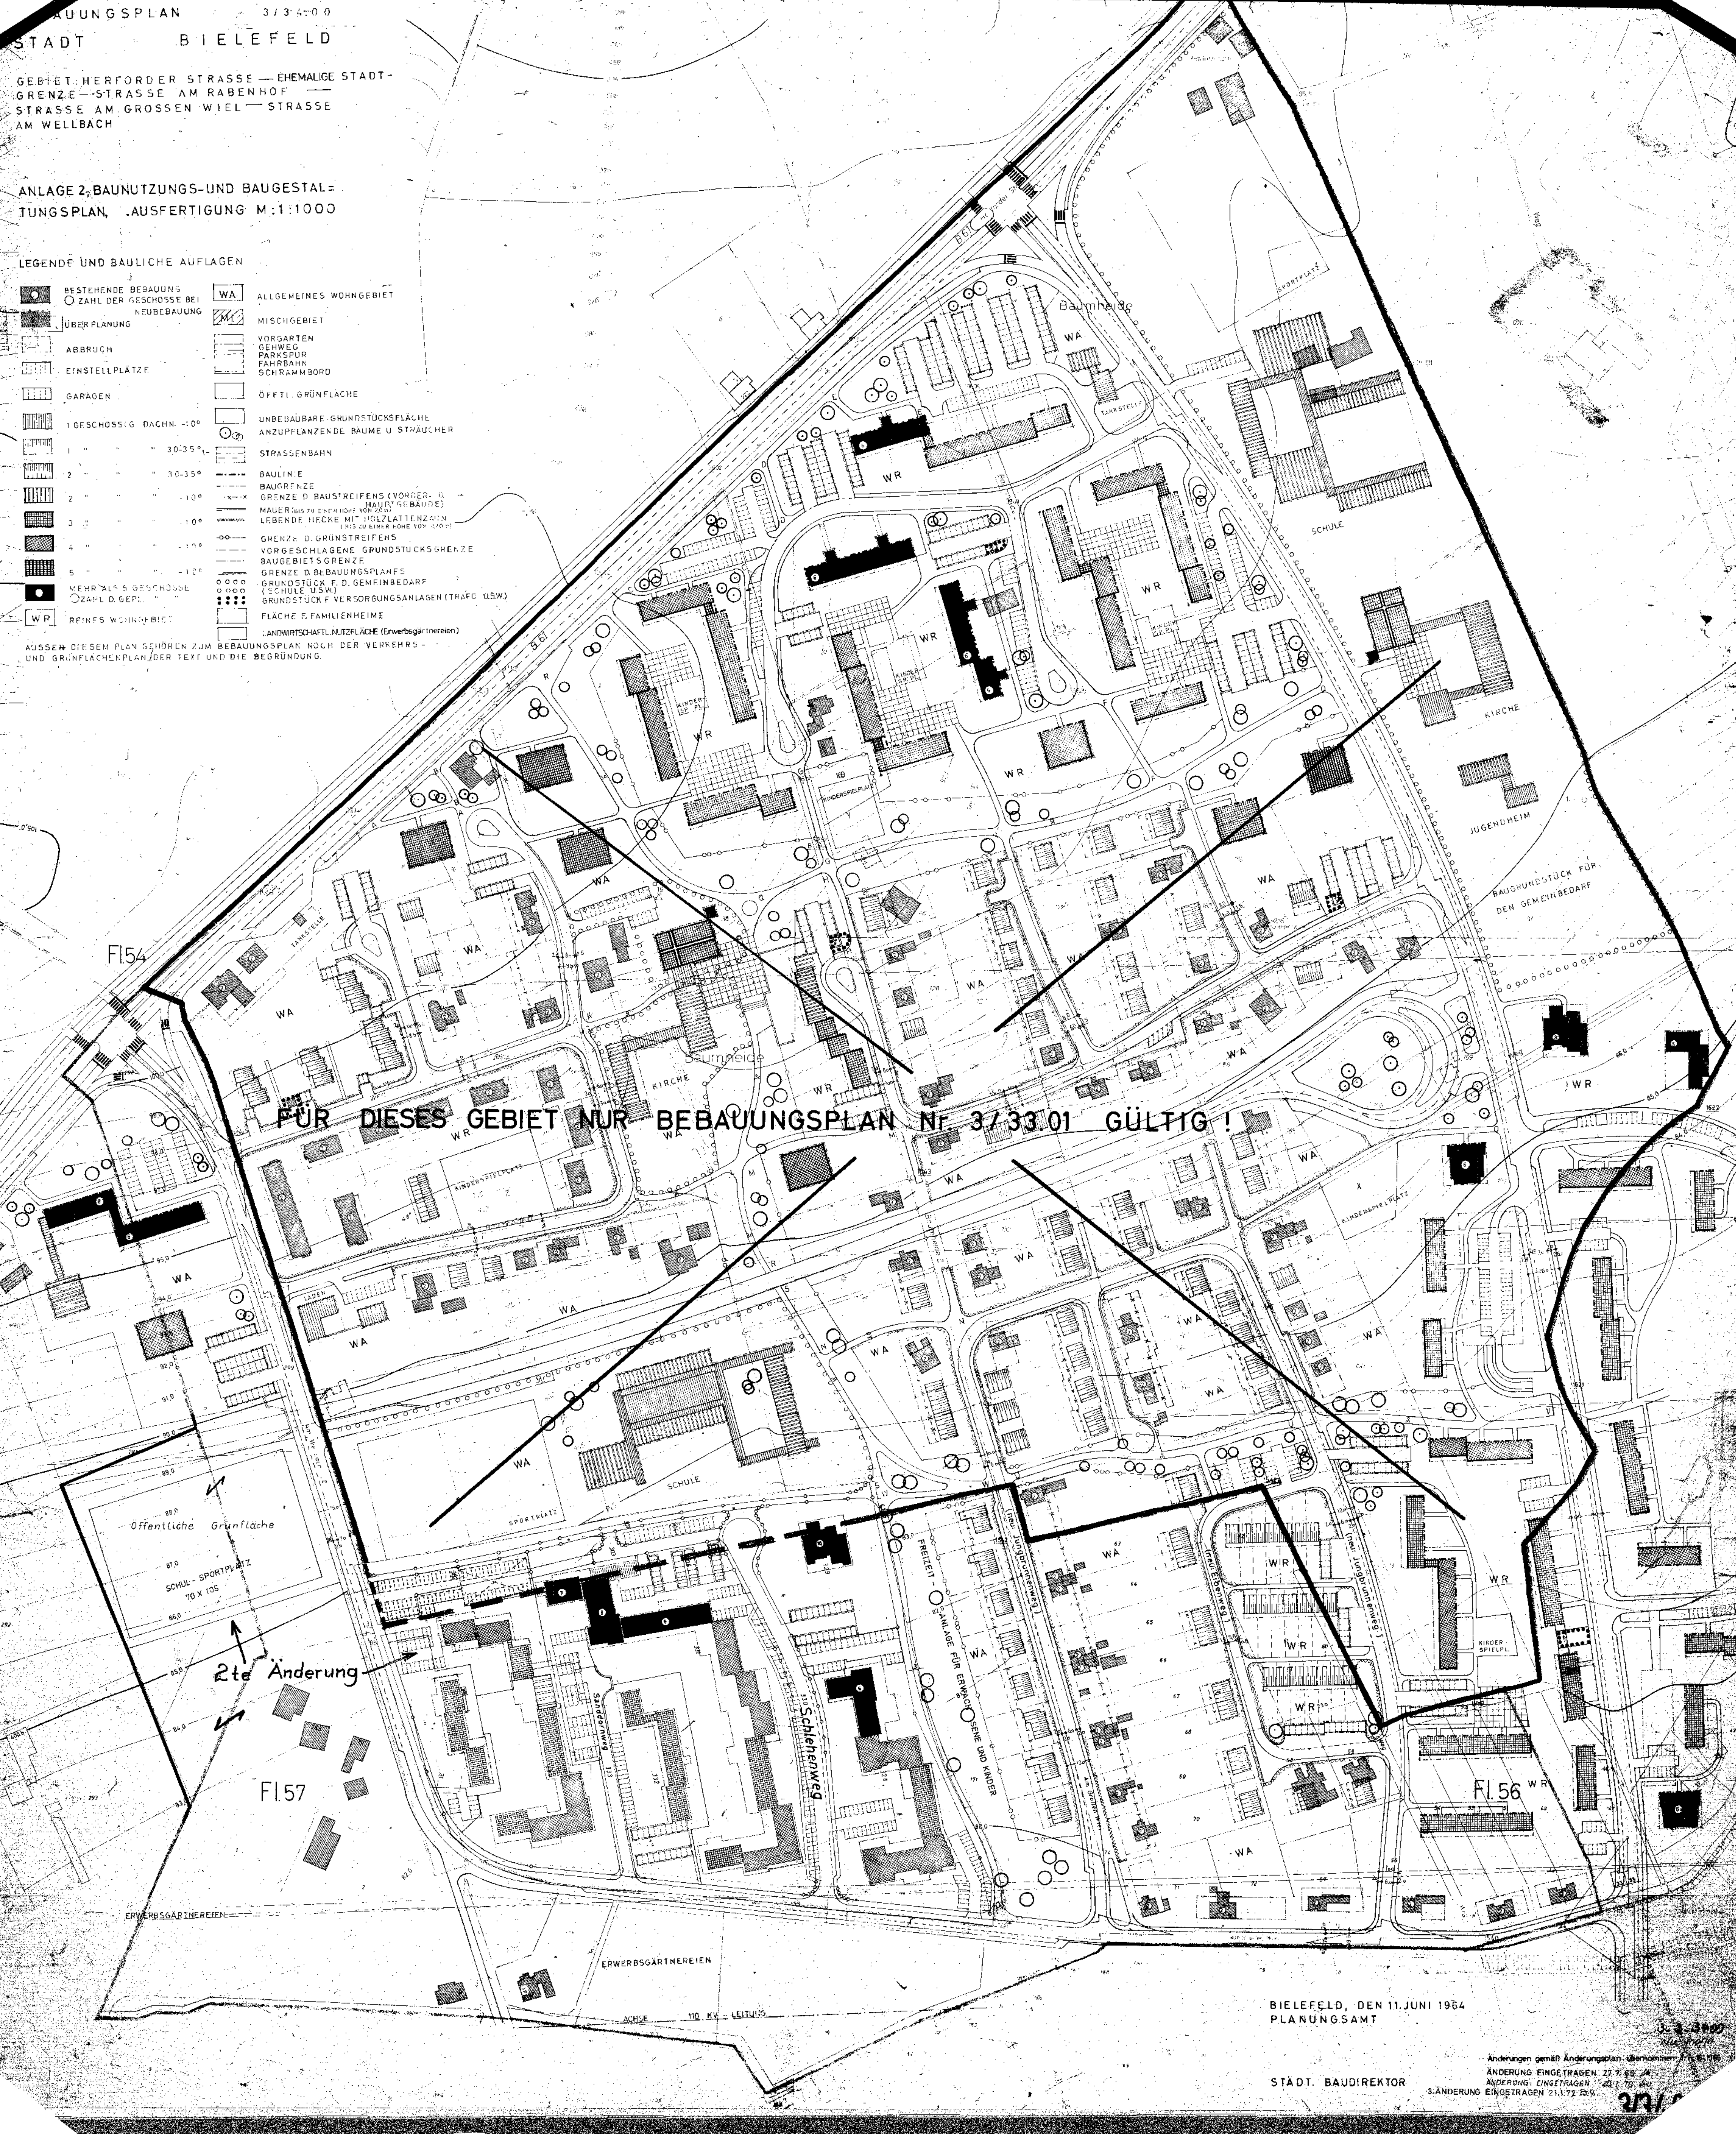

FÜR DIESES GEBIET NUR BEBAUUNGSPLAN Nr. 3/33.01 GÜLTIG!

BIELEFELD, DEN 11. JUNI 1964
PLANUNGSAMT

STÄDT. BAUDIREKTOR

Änderungen gemäß Änderungsplan, übernommen am 11.6.1964
ÄNDERUNG EINGETRAGEN 27.7.65
ÄNDERUNG EINGETRAGEN 20.1.70
3. ÄNDERUNG EINGETRAGEN 21.1.72