


Arbeitsstand 23.05.2022

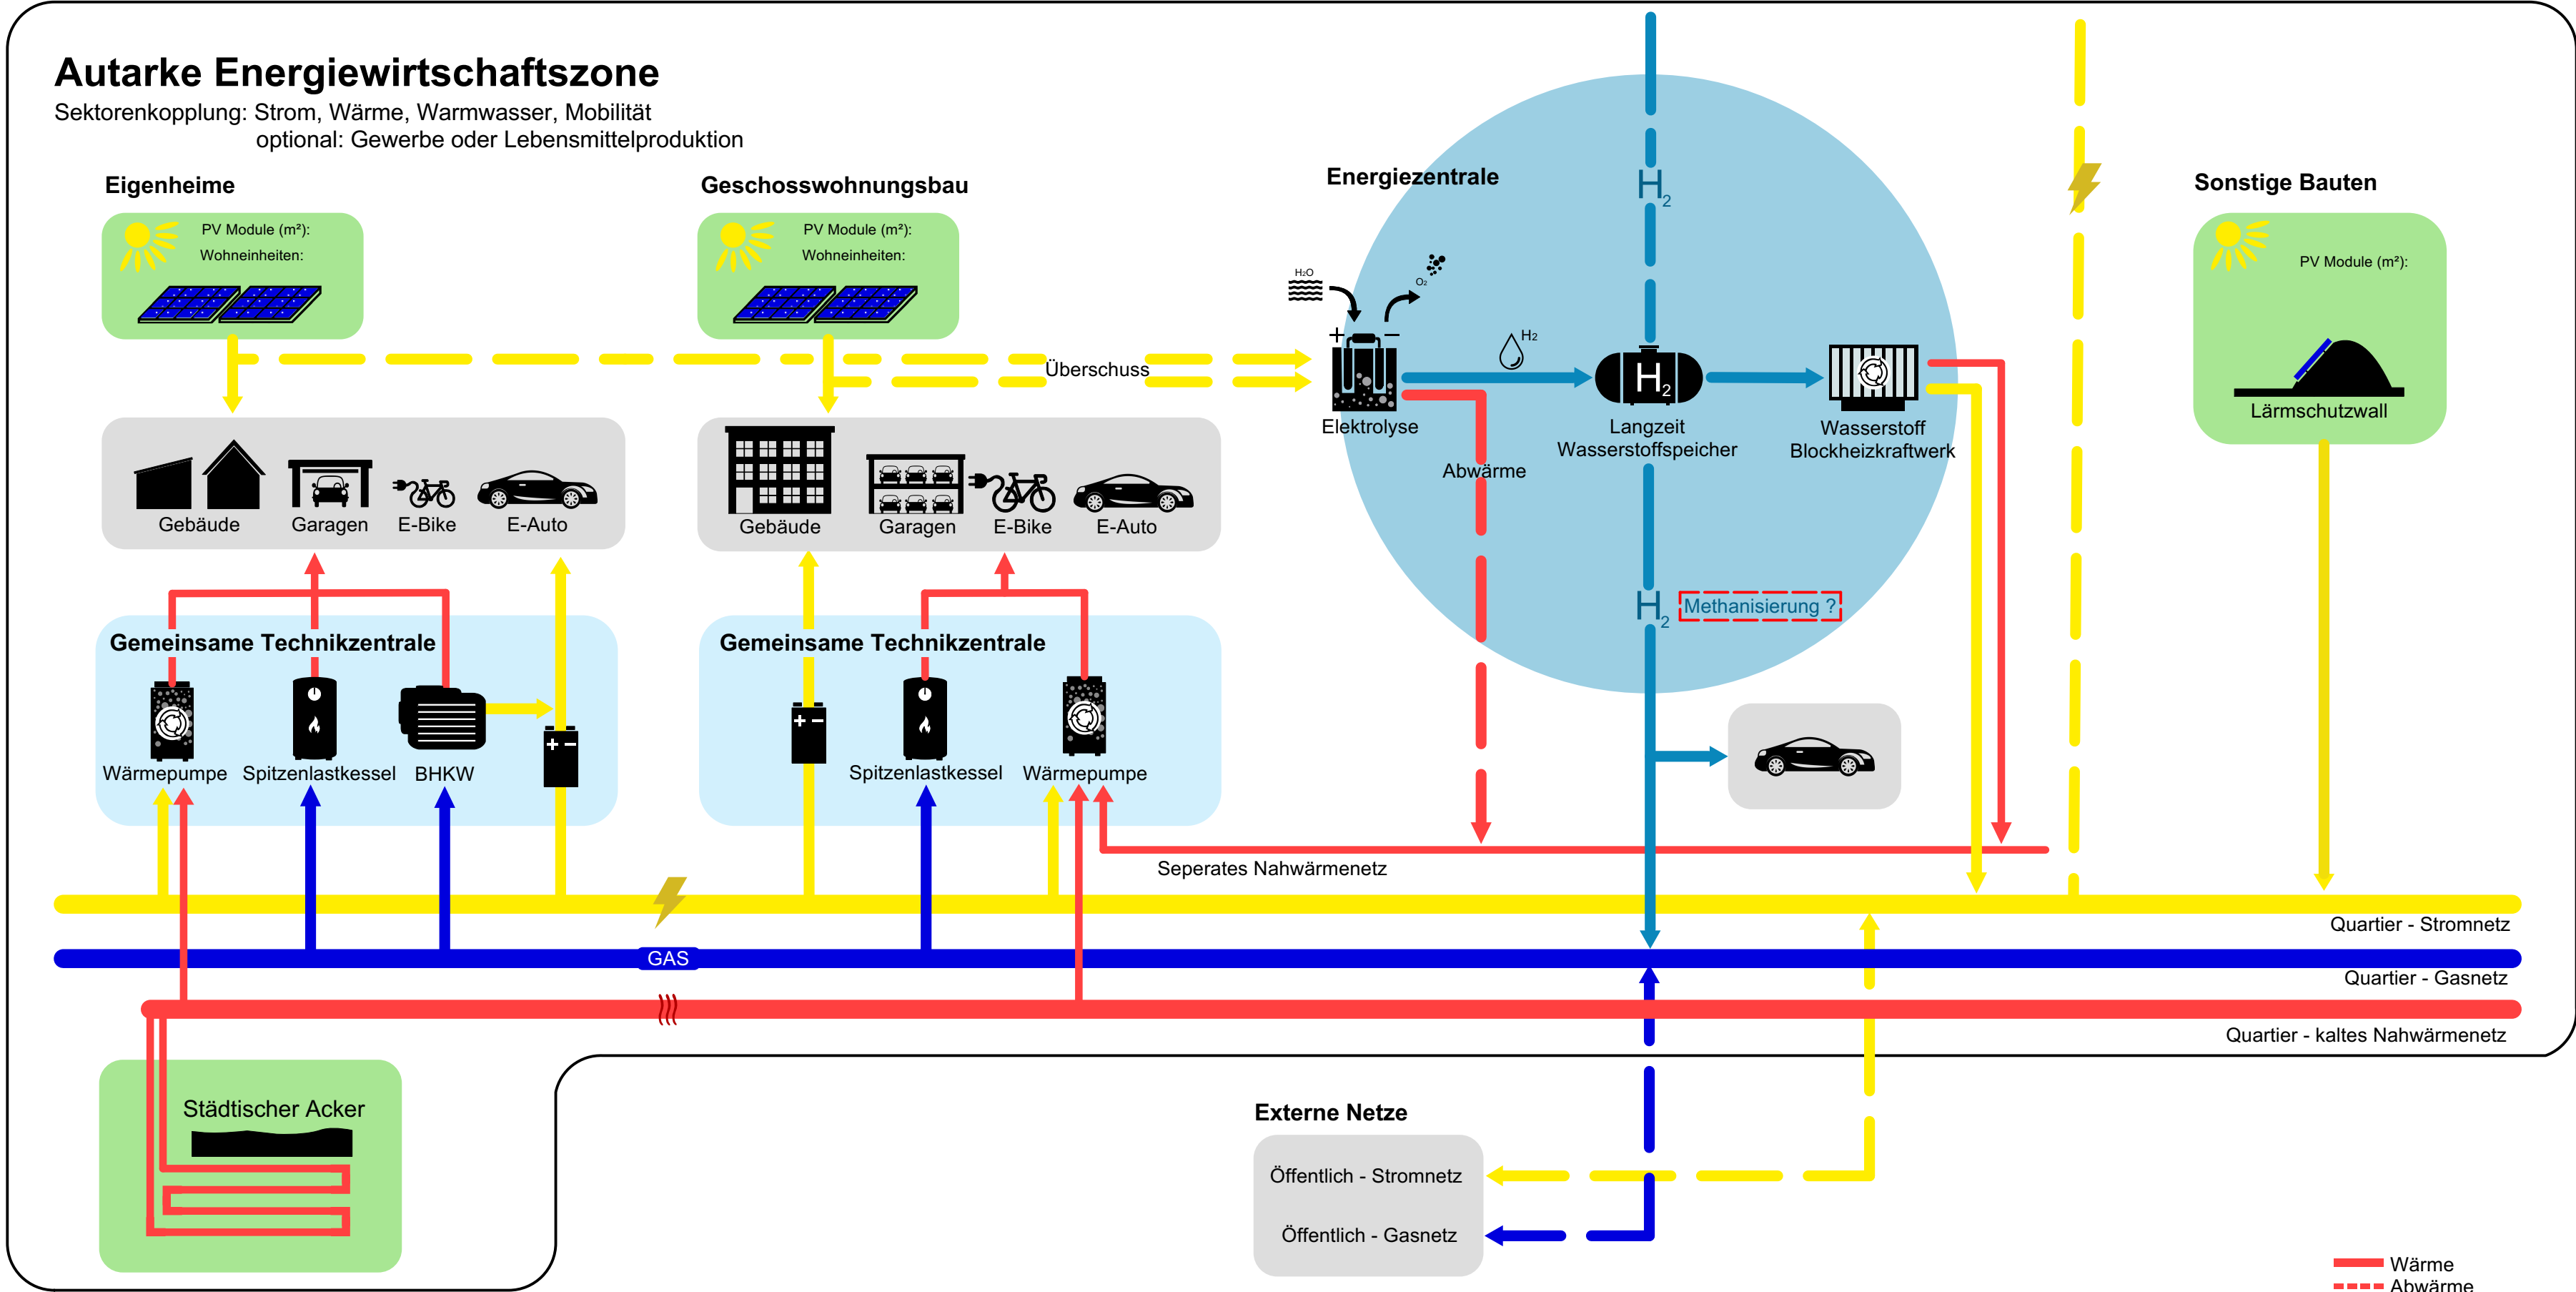

PLANVERFASSER:

BAUAMT BIELEFELD, 600.5 PM
ENDERWEIT + PARTNER GmbH

Enderweit+Partner GmbH
HOCHBAU - STÄDTEBAU - PROJEKTENTWICKLUNG


PLANGEBIET: Wohngebiet Brake-Wset
GEMARKUNG / FLUR: Brake / Flur 4,5
KARTENGRUNDLAGE:
MAßSTAB:



**STADT BIELEFELD
STADTBEZIRK HEEPEN**

ERSTAUFSTELLUNG
**BEBAUUNGSPLAN NR. III/Br 41
"WOHNGEBIET BRAKE-WEST"**

VORENTWURF JULI 2022

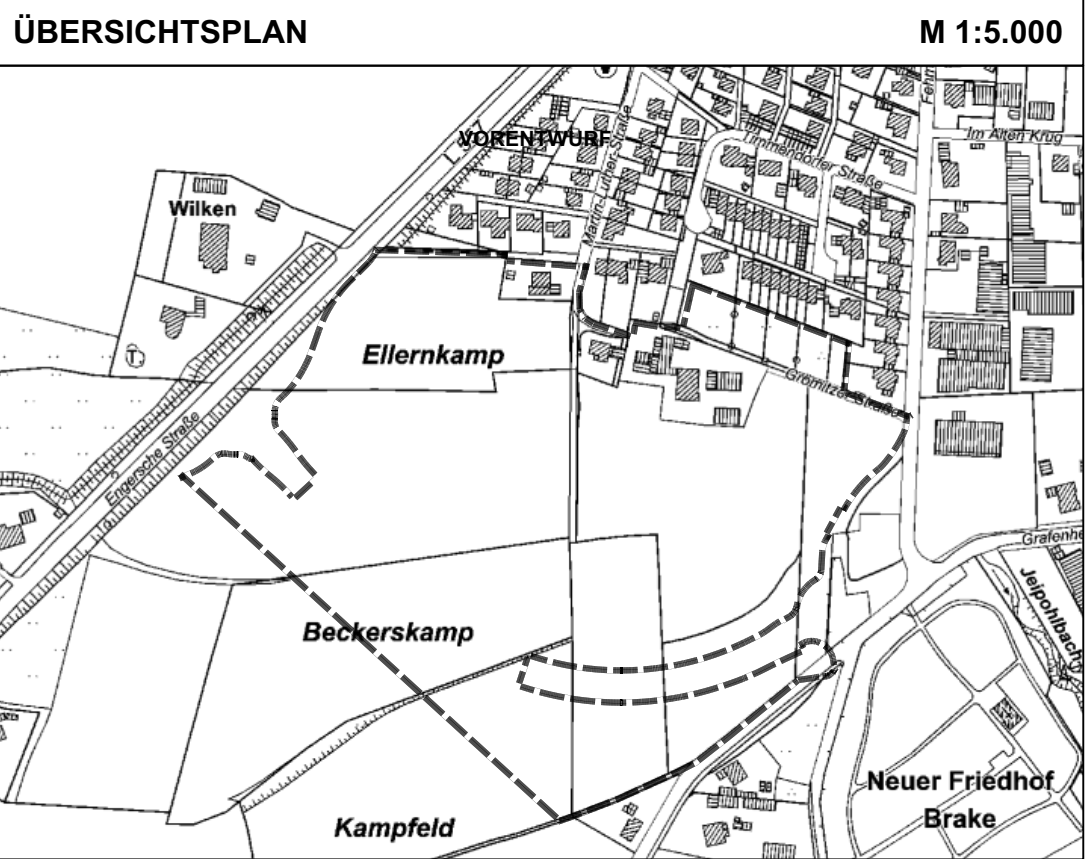

ENERGIEWIRTSCHAFT