


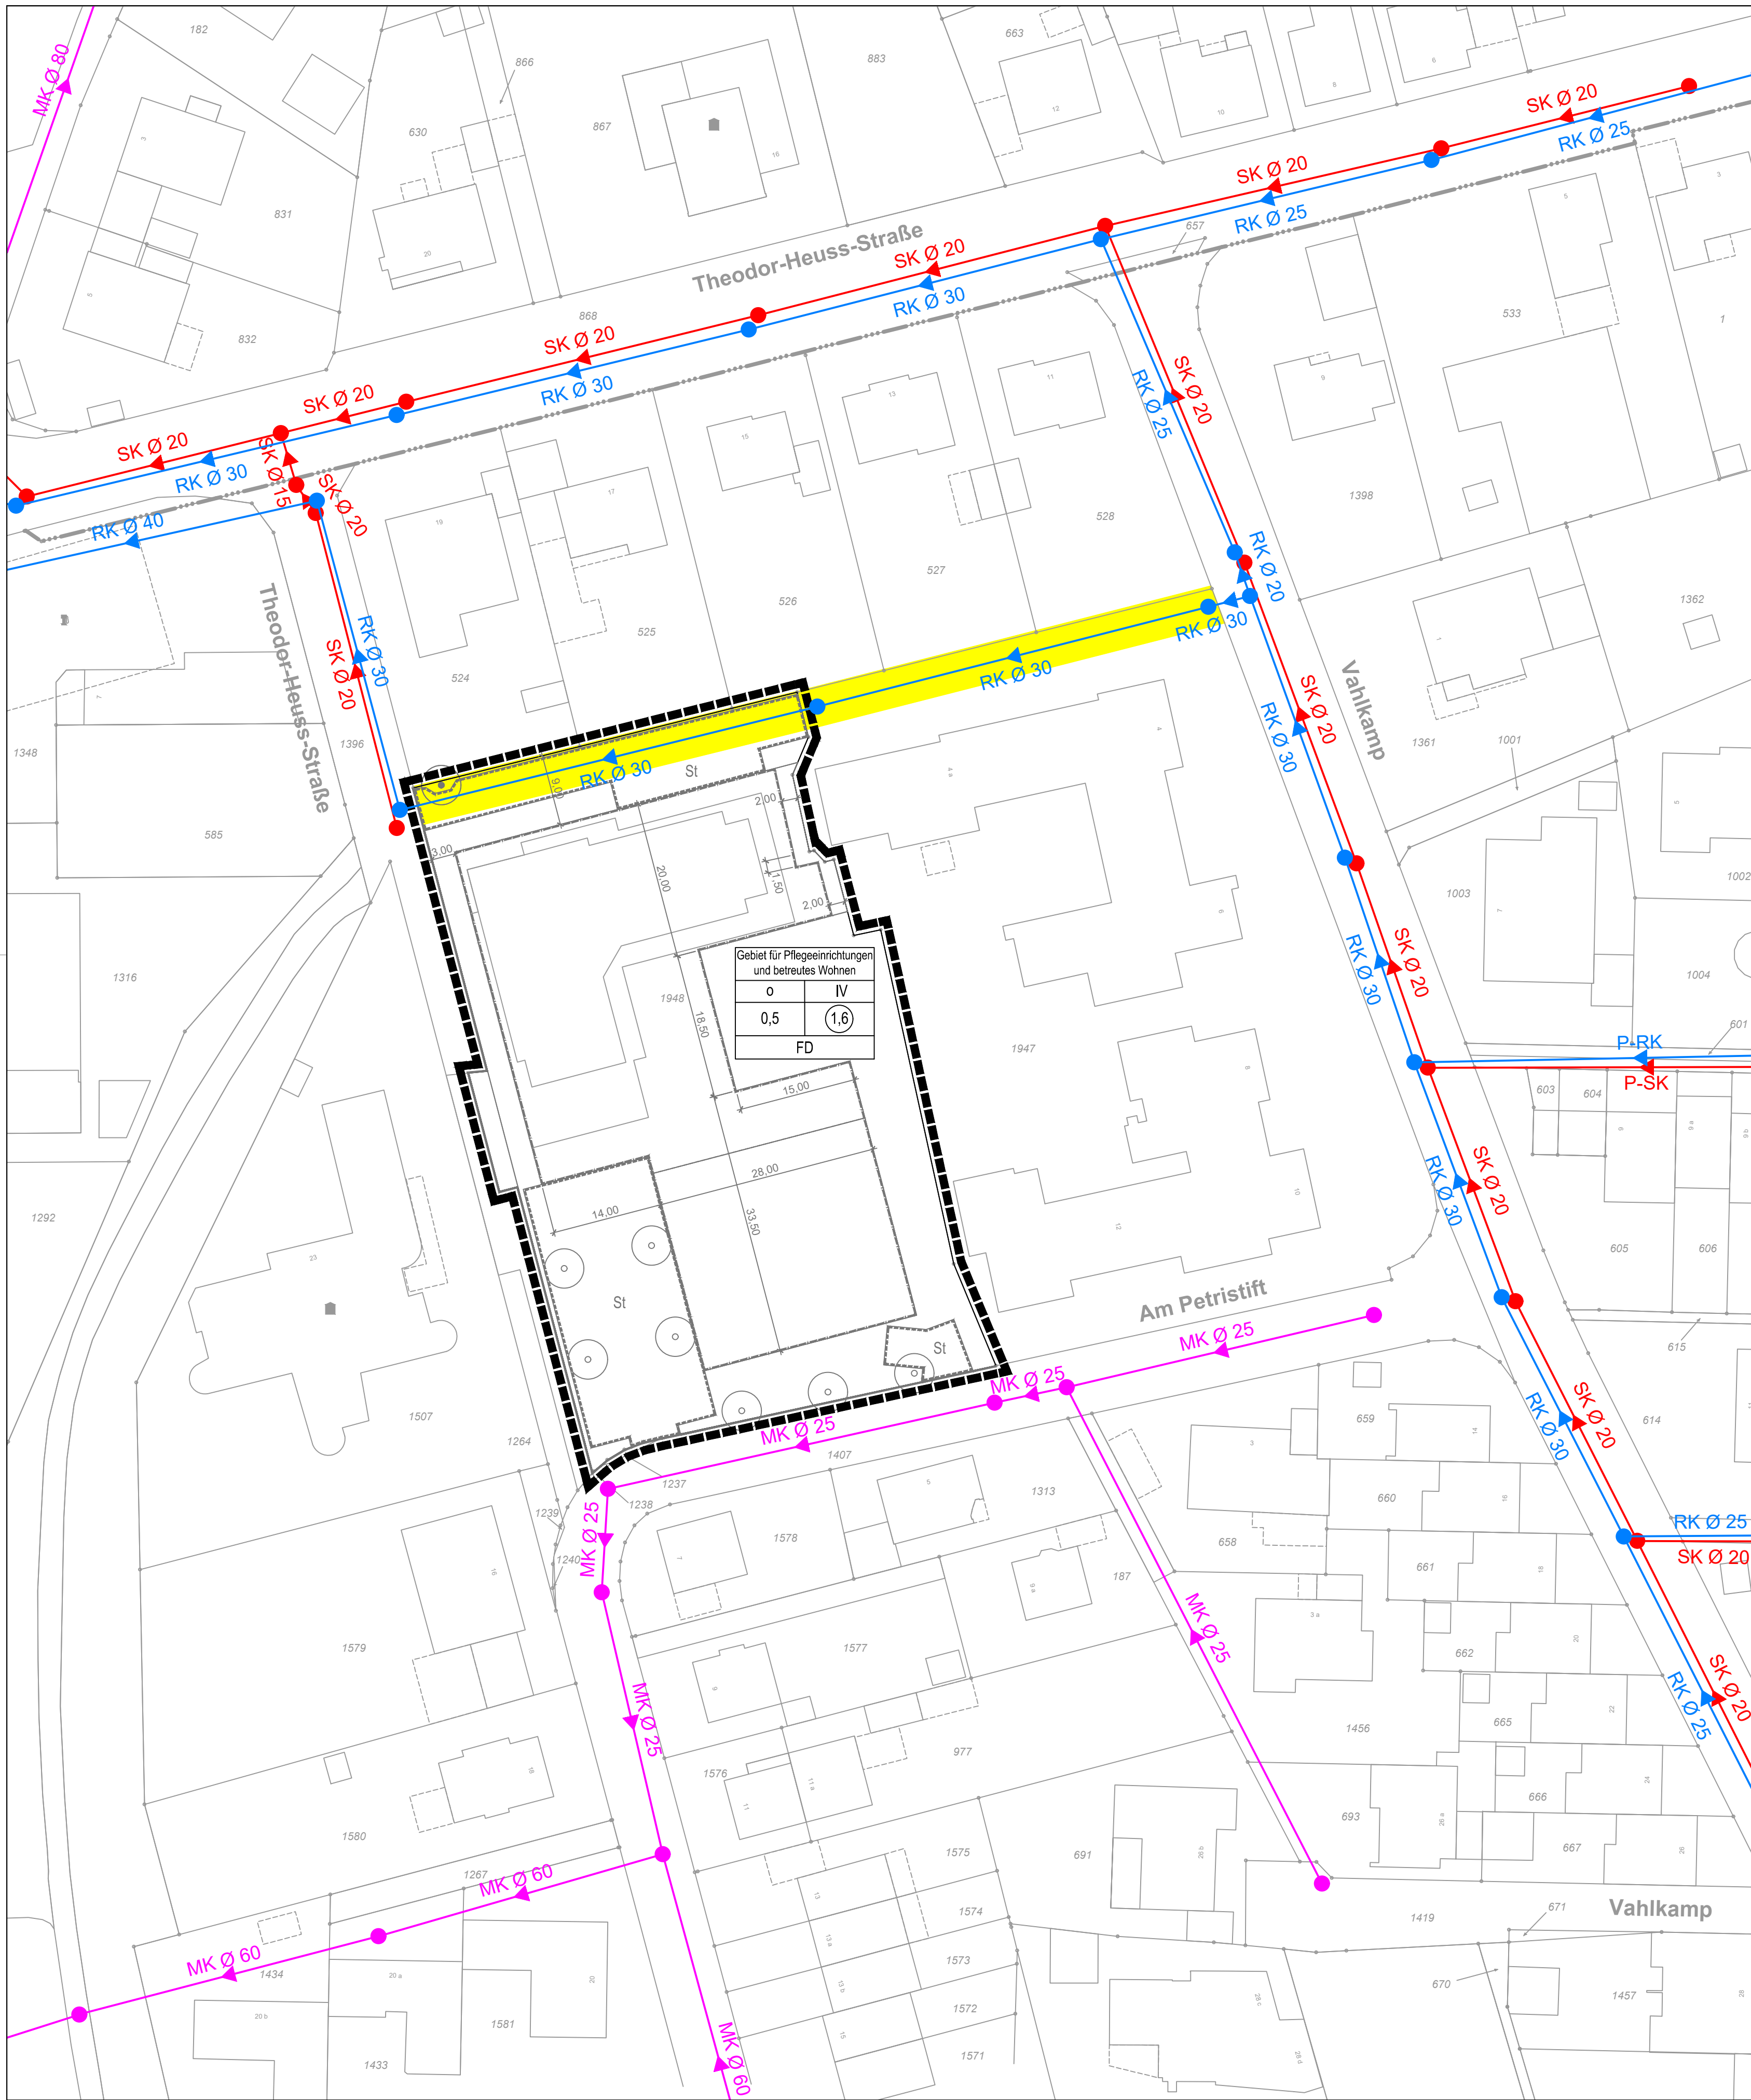

Zeichenerklärung:

	vorh. Schmutzwasserkanal			Pumpstation	- PW -
	vorh. Mischwasserkanal			Regenklärbecken Regenrückhaltebecken	- RKB - - RRB -
	vorh. Regenwasserkanal			Regenüberlaufbecken	- RÜB -
	vorh. Druckrohrleitung			Retentionsbodenfilter	- RBF -
	vorh. Privatkanal			Stauraumkanal	- SK -
	gepl. Schmutzwasserkanal			Trennbauwerk	- TB -
	gepl. Mischwasserkanal				Wasserlauf offen
	gepl. Regenwasserkanal				Wasserlauf verrohrt
	gepl. Druckrohrleitung				Durchleitungsrecht zugunsten d. Stadt Bielefeld
	gepl. Privatkanal				Durchleitungsrecht zugunsten Dritter
	Einleitsstelle				Erschließung ist privat über Durchleitungsrechte zu sichern.
	Ord.Nr. : Gebiet / Einleitsstelle				

**Umweltbetrieb der Stadt Bielefeld
Geschäftsbereich Stadtentwässerung**

Entwässerungstechnische Stellungnahme zum B-Plan III/H 3.3 Betreutes Wohnen östlich Theodor-Heuss-Straße und nördlich Am Petristift Nutzungsplan mit eingetr. Entwässerungseinrichtungen	Anlage: 1
	Maßst.: 1 : 500
	Bearb.: Dethart
	Gez.: Schabaronin
	Gepr.:
	Aufgestellt: 700.41 Bielefeld, den