
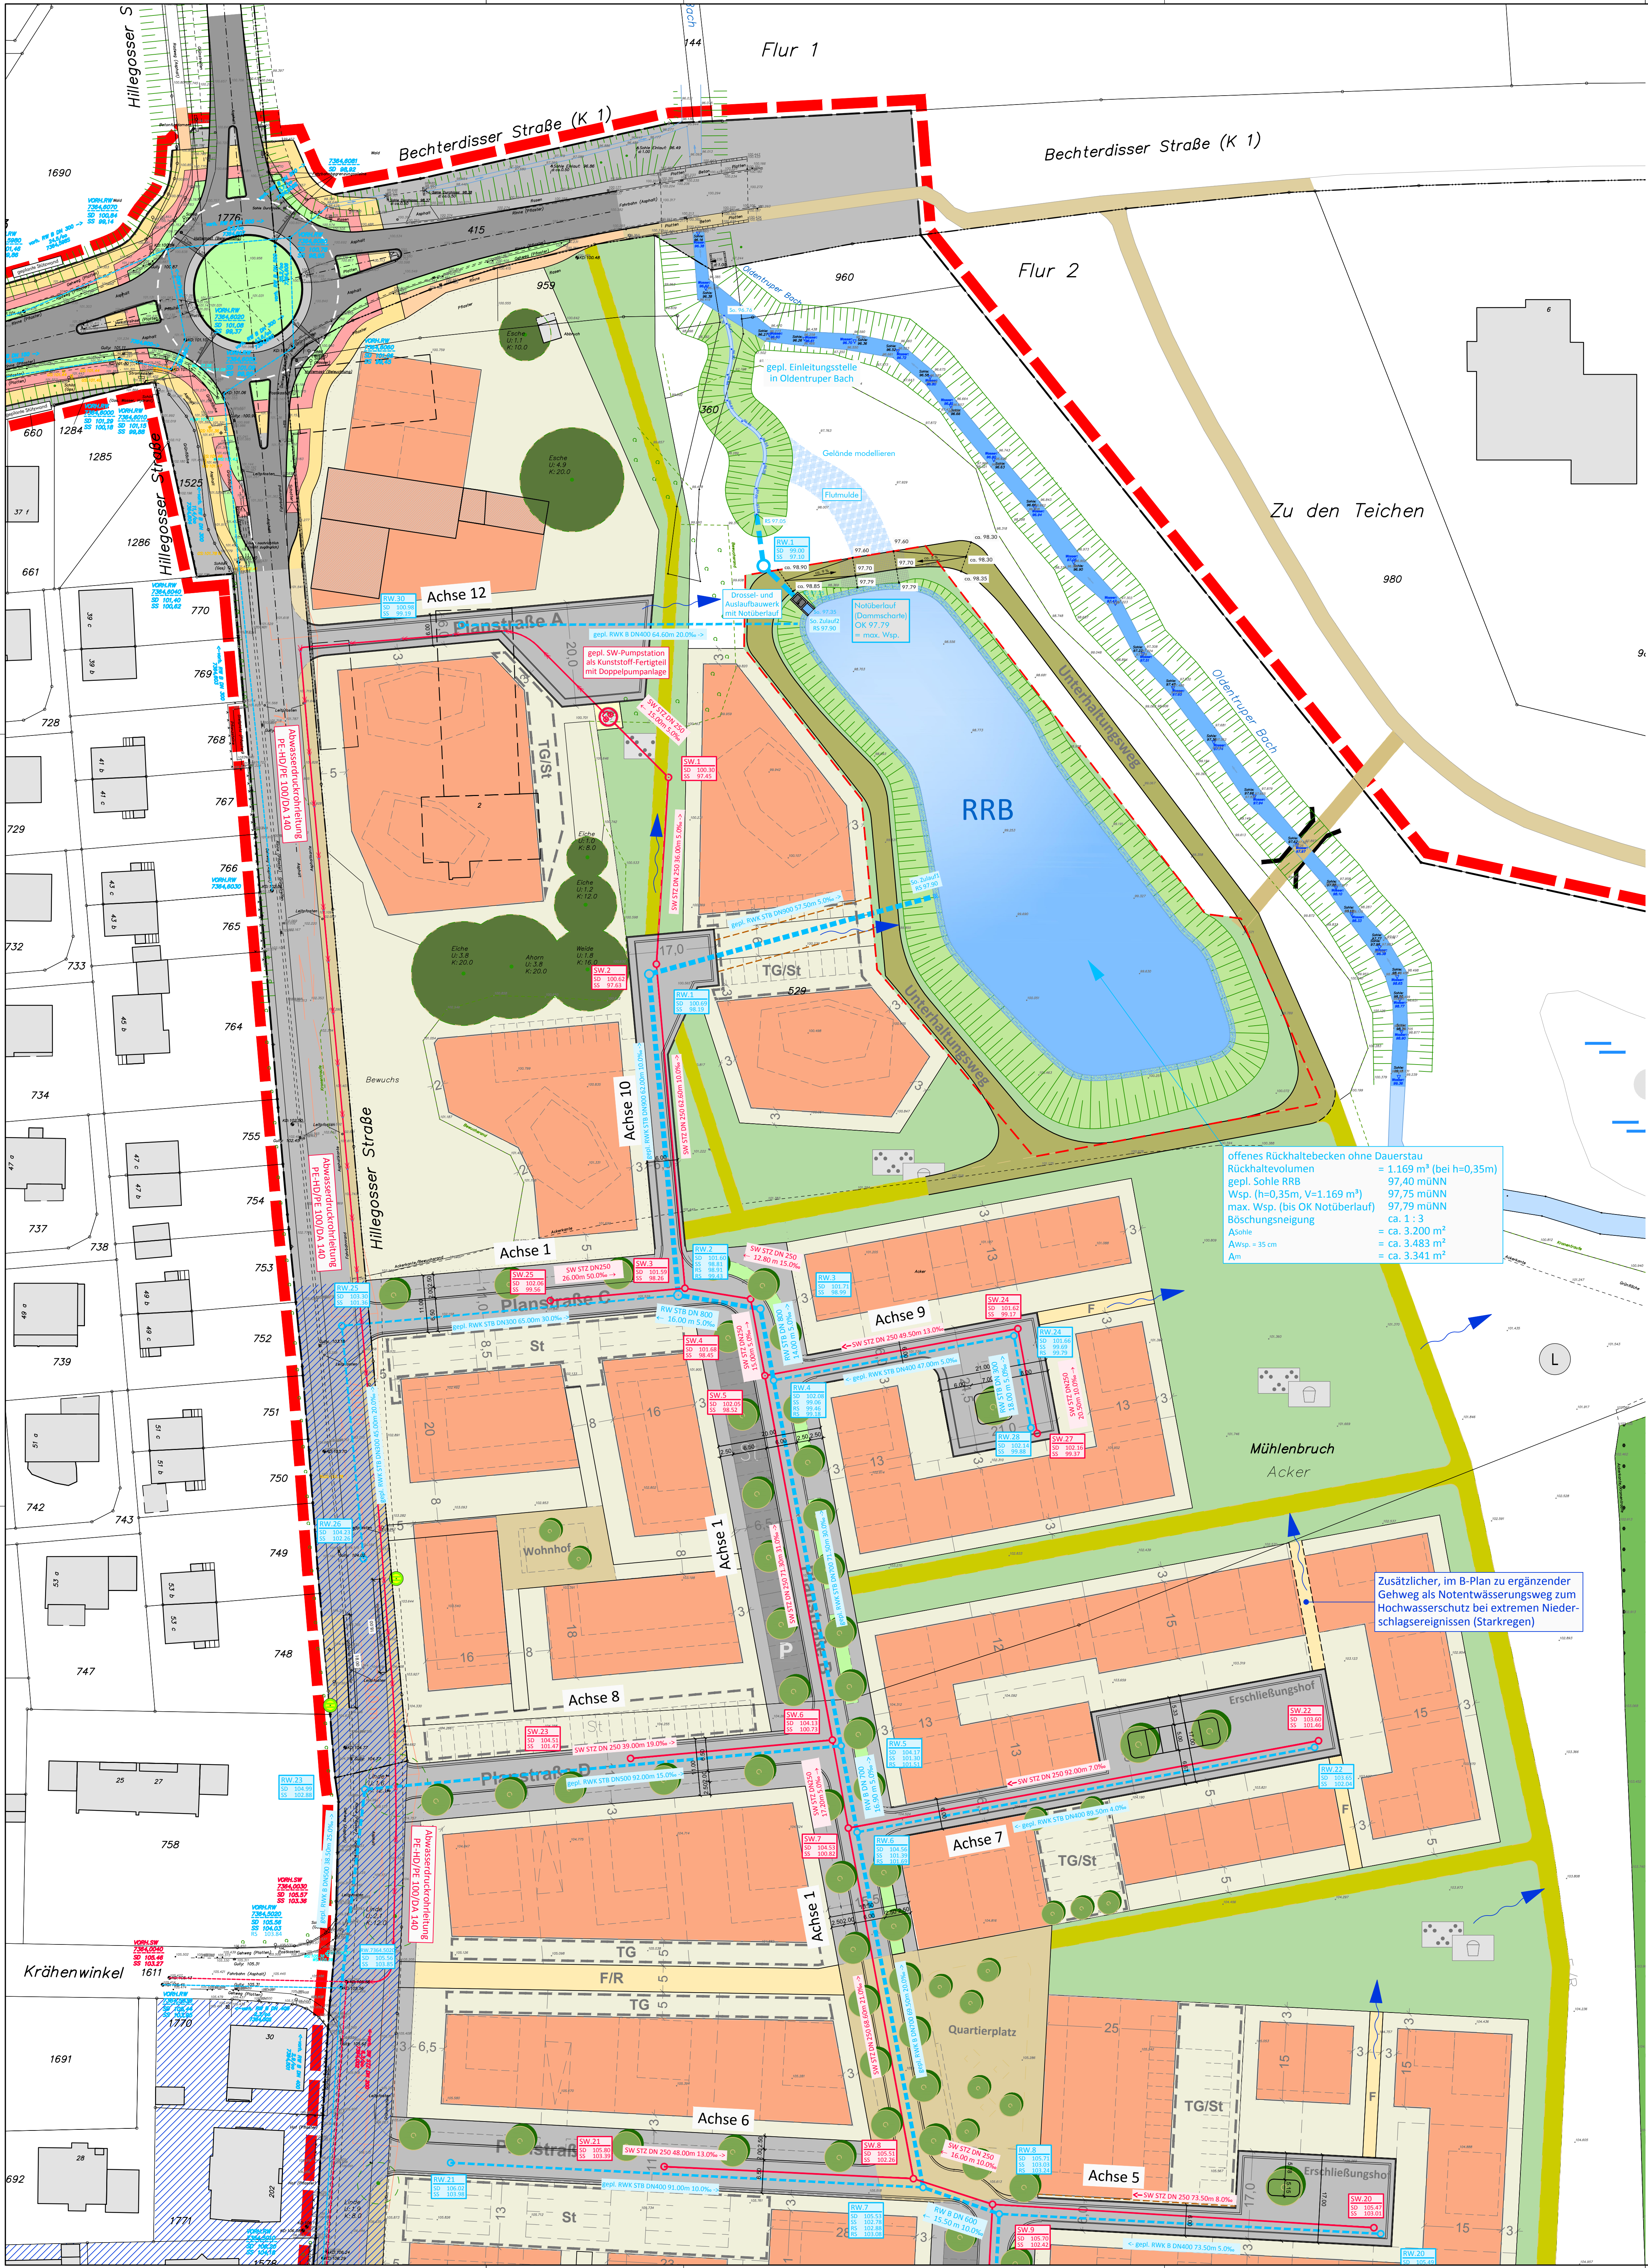


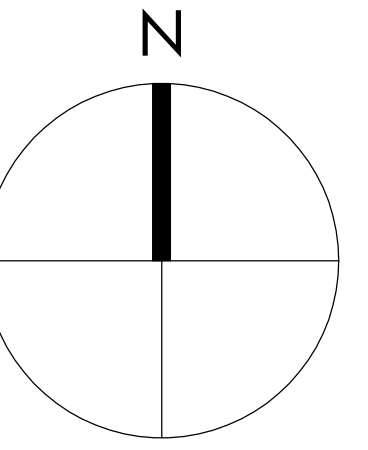

offenes Rückhaltebecken ohne Dauerstau
Rückhaltvolumen = 1.169 m³ (bei h=0,35m)
gepl. Sohle RRB 97,40 mÜNN
Wsp. (h=0,35m, V=1.169 m³) 97,75 mÜNN
max. Wsp. (bis OK Notüberlauf) 97,79 mÜNN
Böschungsneigung ca. 1 : 3
Asohle = ca. 3.200 m²
A_{Wsp} = 35 cm = ca. 3.483 m²
A_W = ca. 3.341 m²

Zusätzlicher, im B-Plan zu ergänzender
Gehweg als Notentwässerungsweg zum
Hochwasserschutz bei extremen Nieder-
schlagsereignissen (Starkregen)

----- Leitungsrecht zugunsten des UWB

Stand der Planung: 24.01.2023

Planung	plan.b Ingenieurgesellschaft mbH Mühlenstraße 31 33607 Bielefeld Fax 0521/9676980 Fax 0521/9676985 Email info@planb-bielefeld.de	plan.b Ingenieurgesellschaft mbH Metzner, Goldbeck, Althoff
Projekt	Erschließung des Baugebietes "Amerkamp" in Bielefeld-Oldentrup (Stadtbezirk Heepen) Bebauungsplan Nr. III/O 14 der Stadt Bielefeld	
Auftraggeber	BBVG Bielefelder Beteiligungs- und Vermögensverwaltungs GmbH Jahnplatz 5 33602 Bielefeld	
Planinhalt	Entwässerungsplanung Lageplan Teil 1 - Entwurfsplanung	Goldbeck 01/2023 Bearbeitung
20/017	3-LP-001	1 : 500
Projekt-Nr.	Plan-Nr.	Maßstab
		841 x 880
		Blattgröße

aufgestellt:
Bielefeld, 24.01.2023
Gbz.
Dipl.-Ing. (FH) T. Goldbeck
für den Entwurfserfasser