


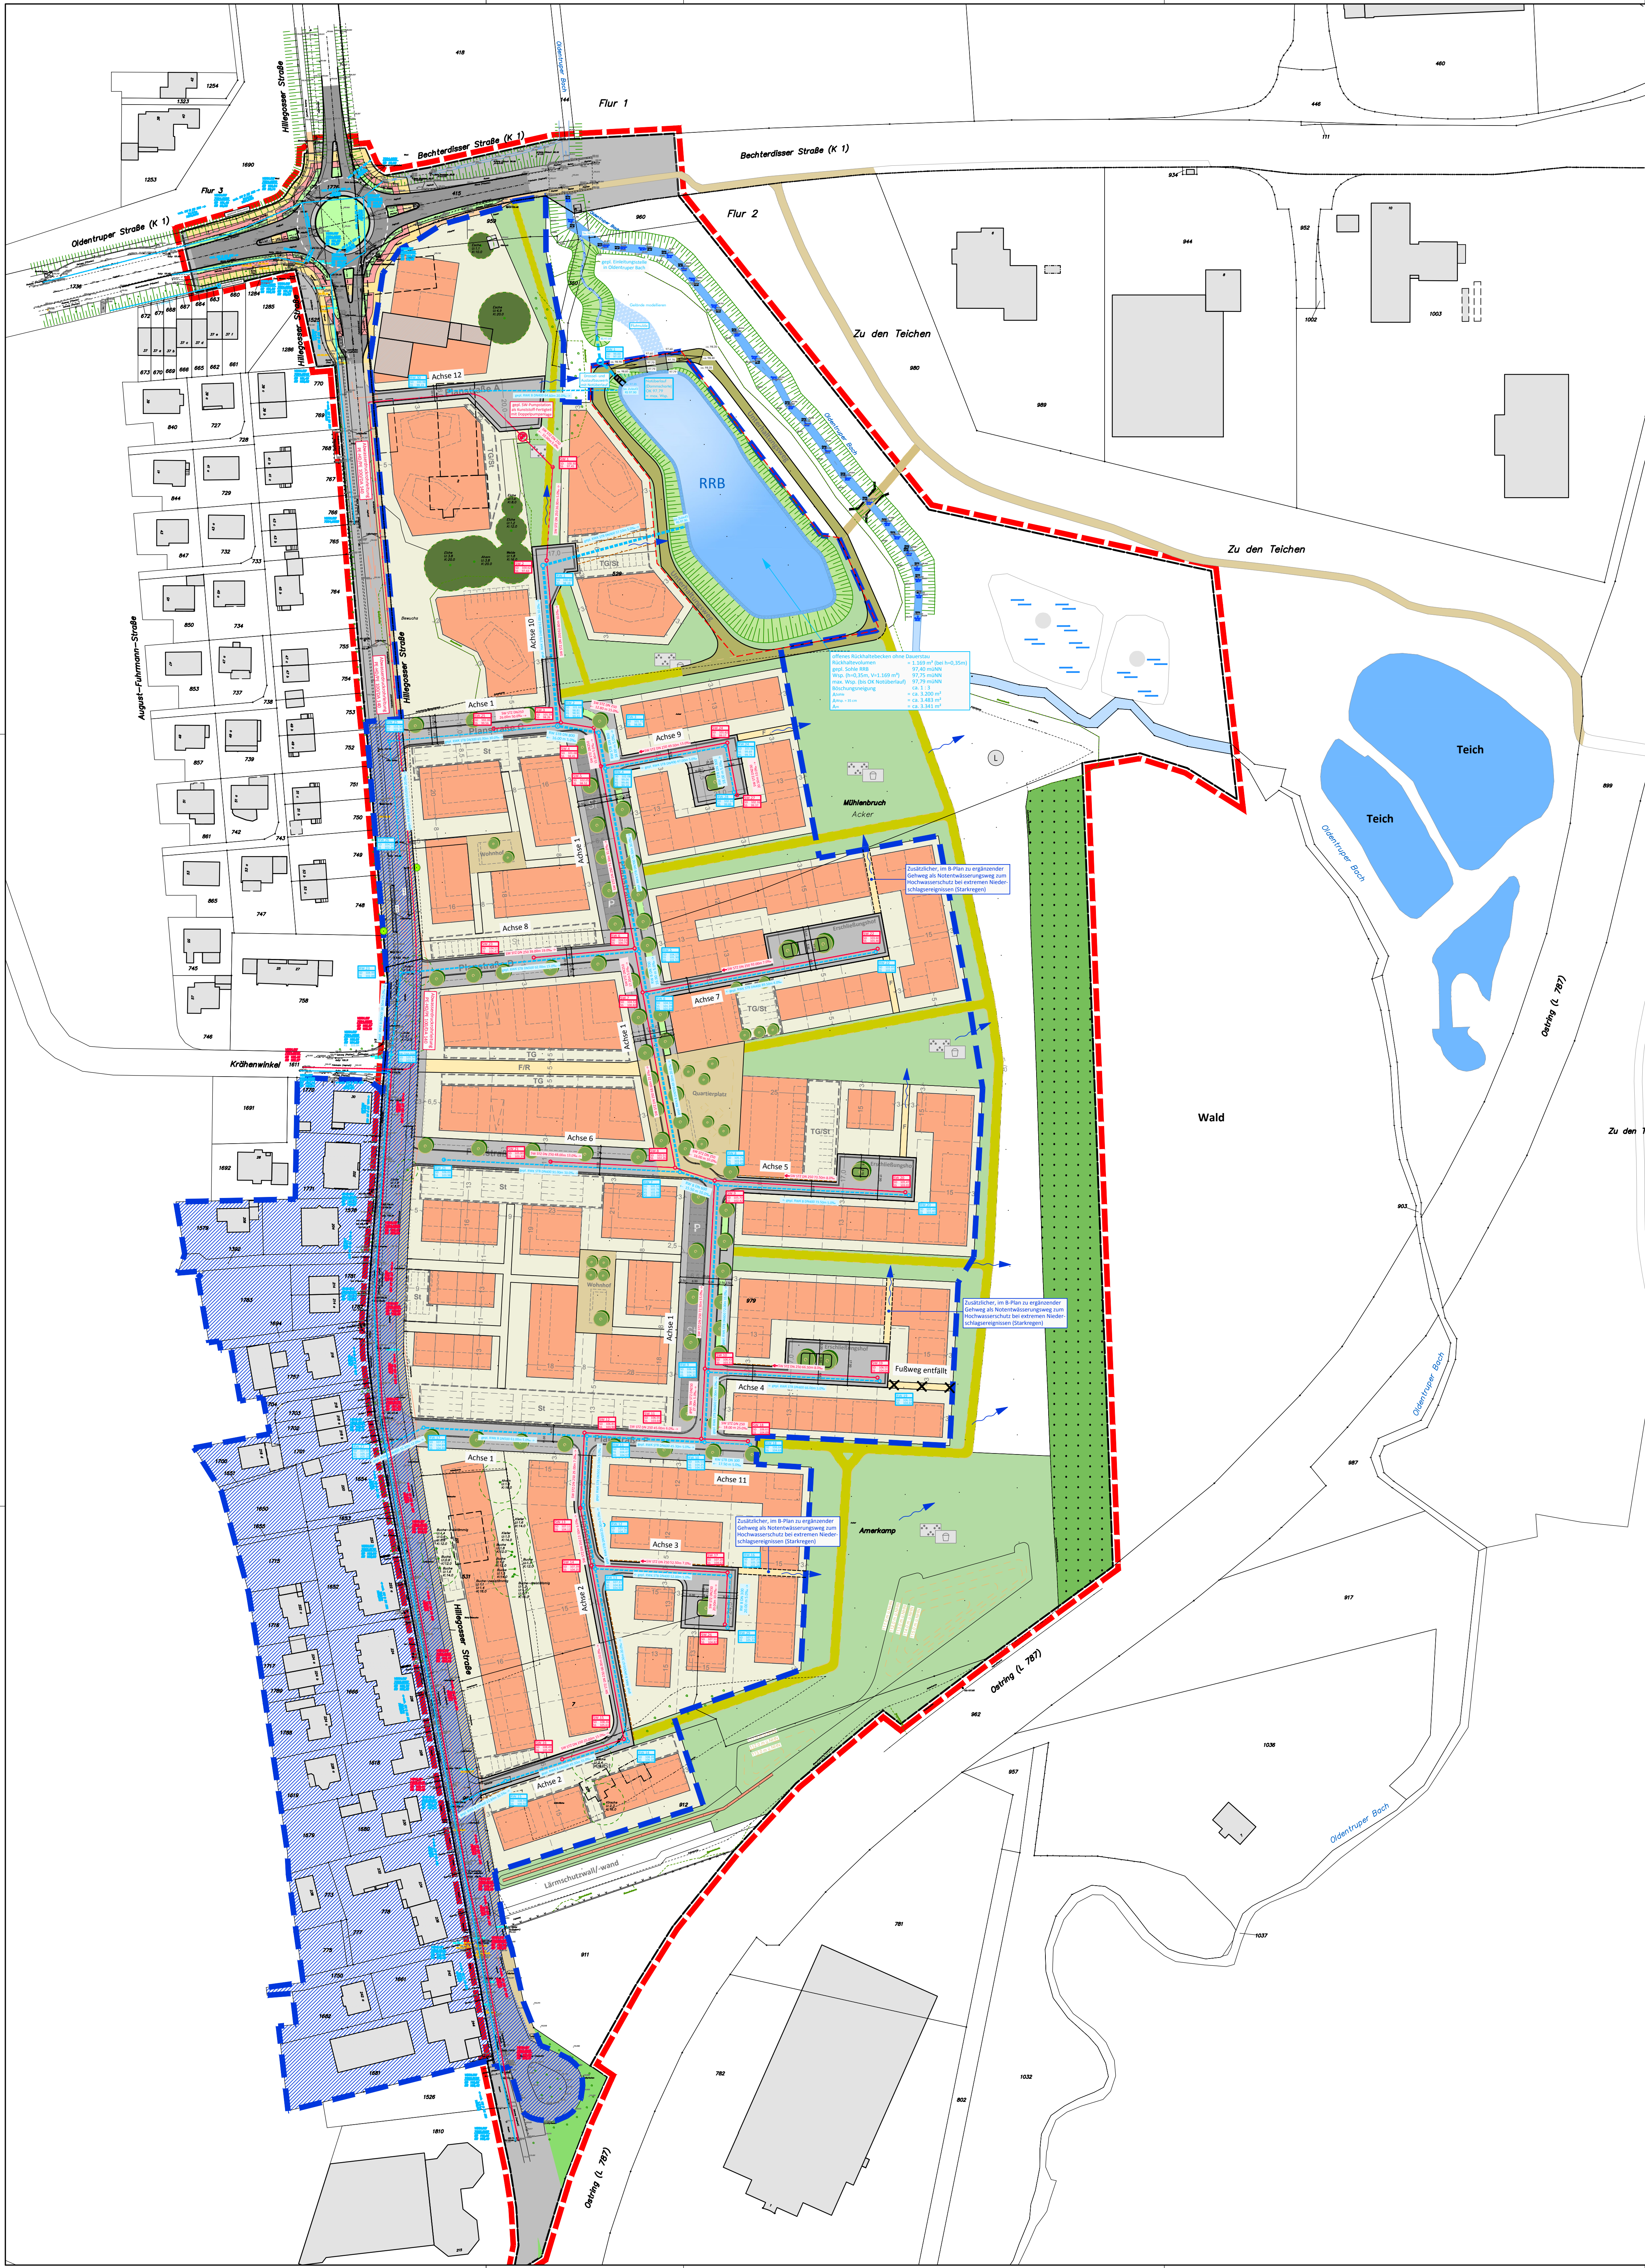

Stand der Planung: 24.01.2023

Planung	plan.b Ingenieurgesellschaft mbH Mühlenstraße 31 33607 Bielefeld Fax 0521/9676980 Fax 0521/9676985 Email info@planb-bielefeld.de			plan.b Ingenieurgesellschaft mbH Metzner, Goldbeck, Althoff
Projekt	Erschließung des Baugebietes "Amerkamp" in Bielefeld-Oldentrup (Stadtbezirk Heepen) Bebauungsplan Nr. III/O 14 der Stadt Bielefeld			
Auftraggeber	BBVG Bielefelder Beteiligungs- und Vermögensverwaltungs GmbH Jahnplatz 5 33602 Bielefeld			
Planinhalt	Entwässerungsplanung Übersichtsplan Entwurfsplanung			Goldbeck 01/2023 Bearbeitung
20/017 Projekt-Nr.	3-ÜP-001 Plan-Nr.	1 : 1.000 Maßstab	841 x 880 Blattgröße	

aufgestellt: Bielefeld, 24.01.2023 GBZ Dipl.-Ing. (FH) T. Goldbeck für den Entwurfsauftraggeber		
---	--	--