


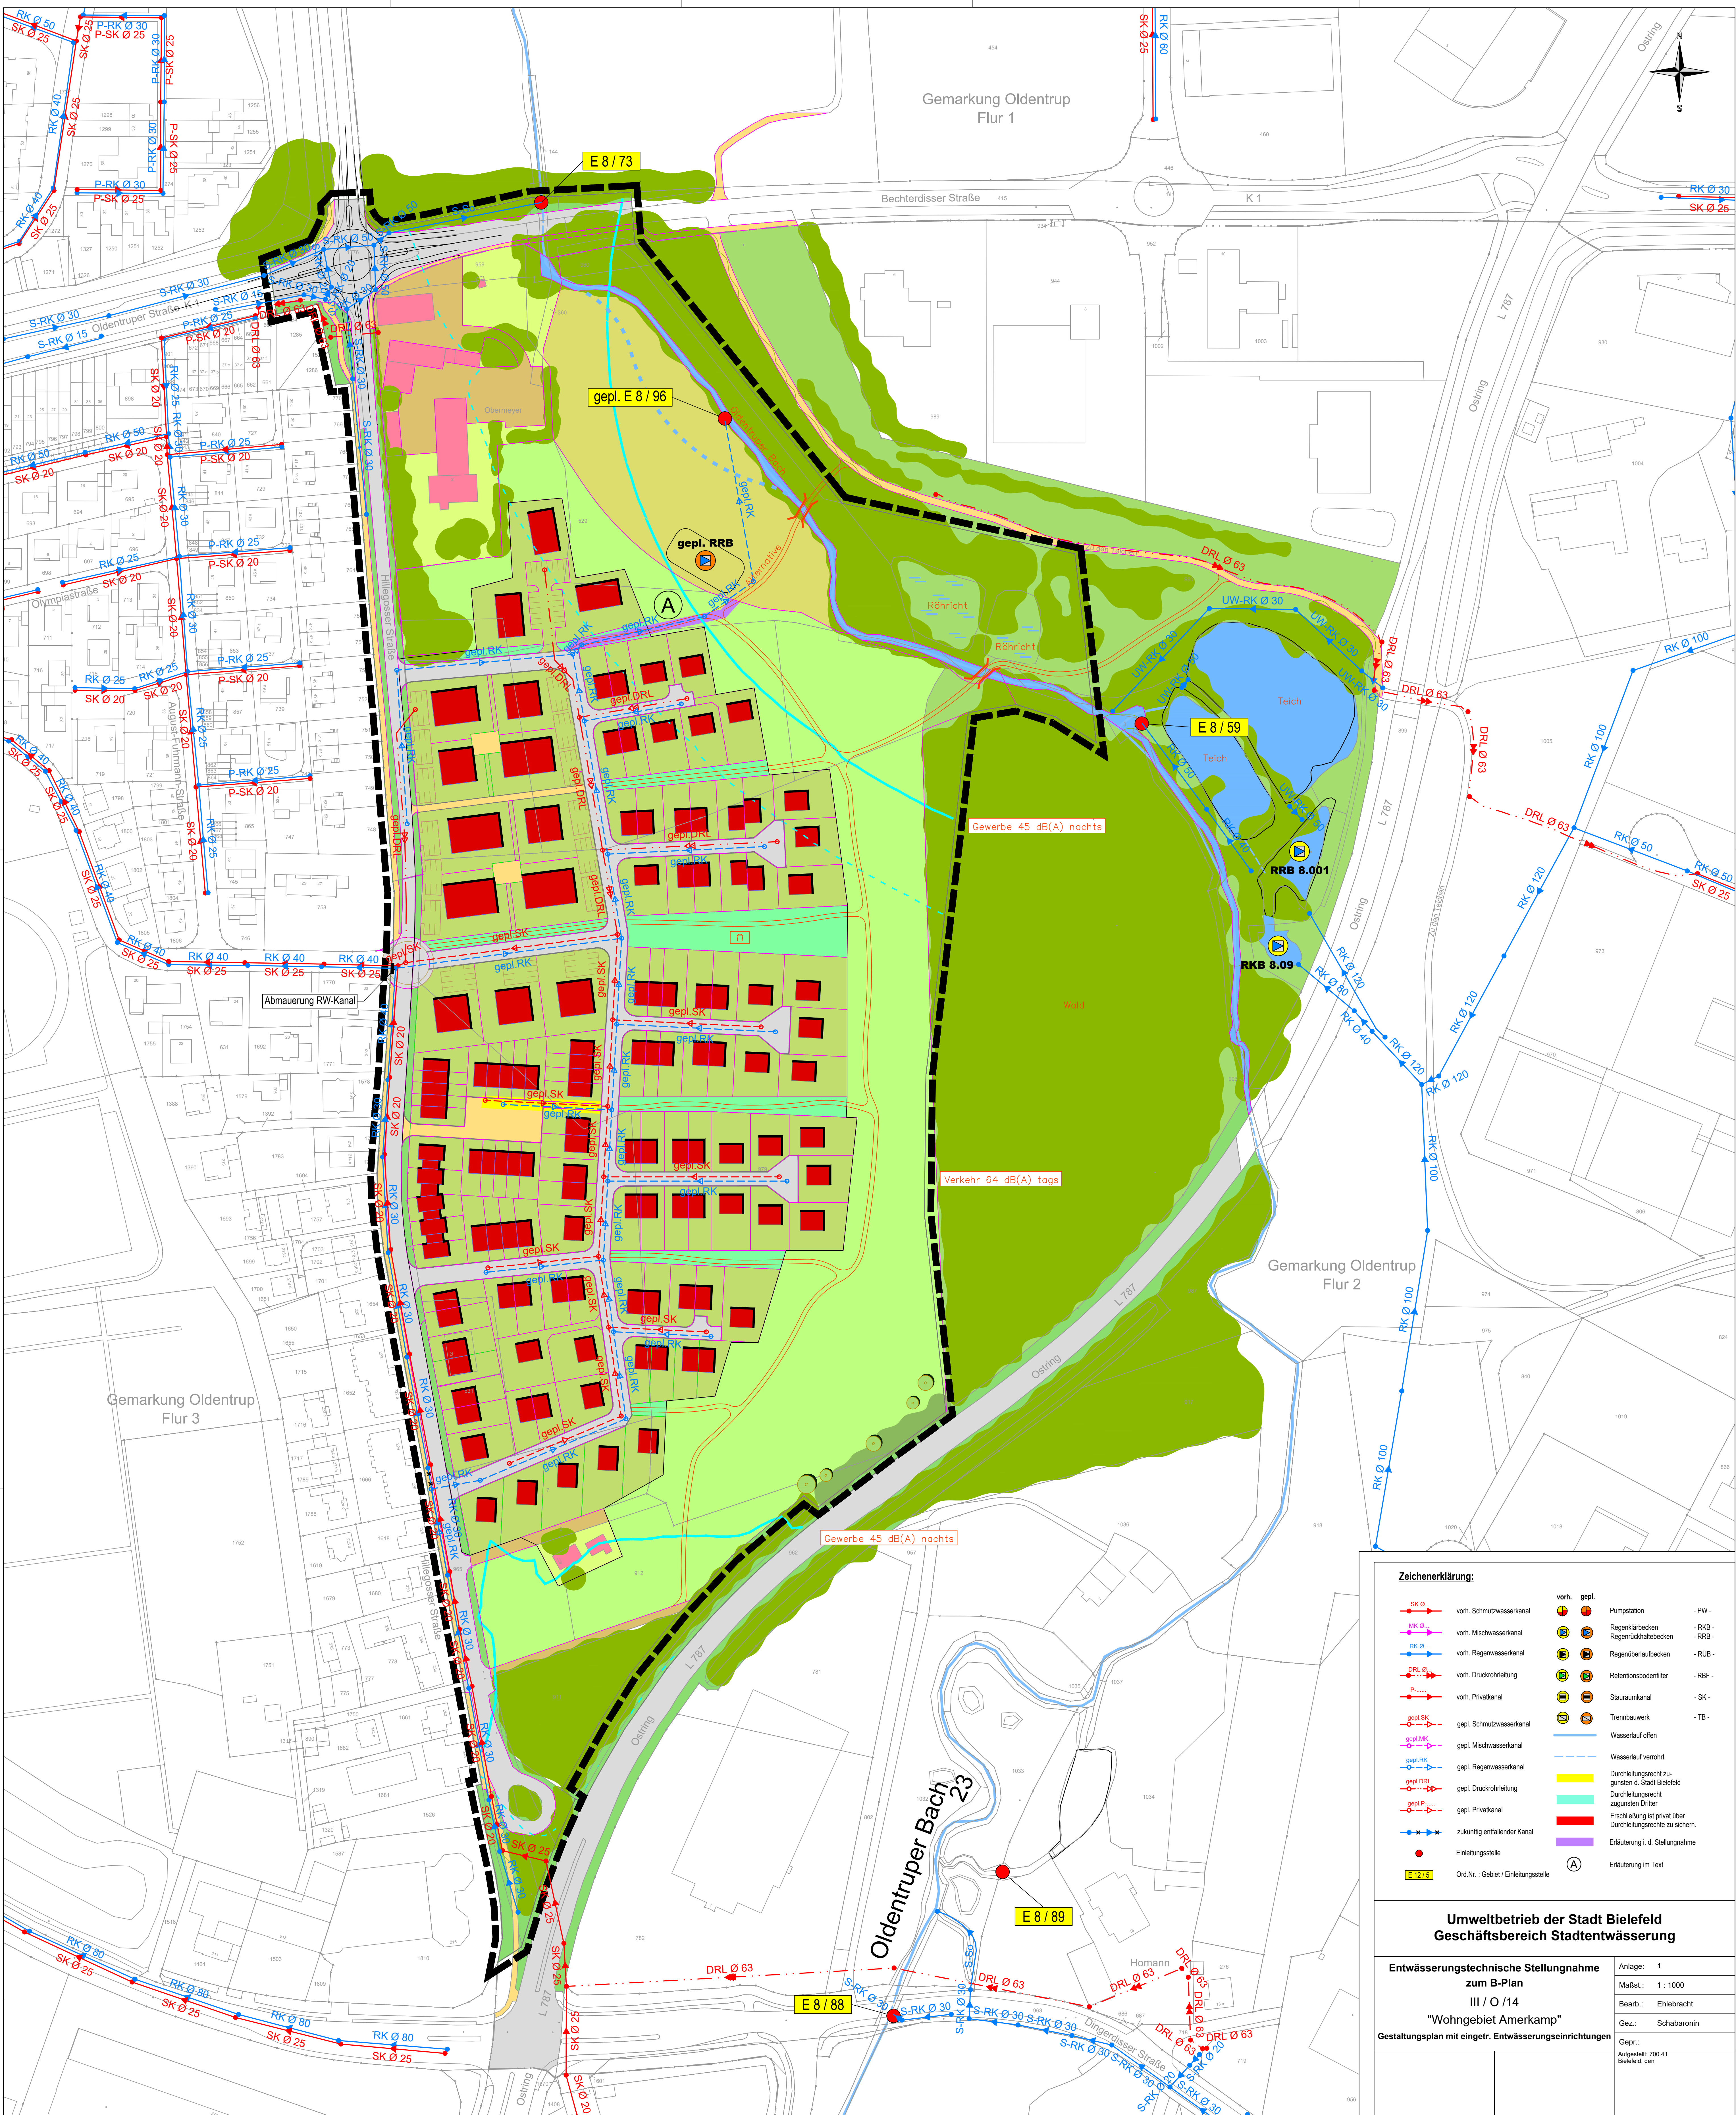

Zeichenerklärung:

	vorh. Schmutzwasserkanal		gepl. Schmutzwasserkanal		vorh. gep. Pumpstation	- PW -
	vorh. Mischwasserkanal		gepl. Mischwasserkanal		vorh. gep. Regenklärbecken	- RKB -
	vorh. Regenwasserkanal		gepl. Regenwasserkanal		vorh. gep. Regenüberlaufbecken	- RÜB -
	vorh. Druckrohrleitung		gepl. Druckrohrleitung		vorh. gep. Retentionsbodenfilter	- RBF -
	vorh. Privatkanal		gepl. Privatkanal		vorh. gep. Stauraumkanal	- SK -
	gepl. Schmutzwasserkanal		gepl. Mischwasserkanal		vorh. gep. Trennbauwerk	- TB -
	gepl. Regenwasserkanal		gepl. Druckrohrleitung		vorh. gep. Wasserlauf offen	
	zukünftig entfallender Kanal		Durchfließrecht zugunsten d. Stadt Bielefeld		Durchfließrecht zugunsten Dritter	
	Erschließung ist privat über Durchfließrechte zu sichern		Erklärung i. d. Stellungnahme		Erklärung im Text	

Ord.Nr.: Gebiet / Einleitungsstelle

Umweltbetrieb der Stadt Bielefeld
Geschäftsbereich Stadtentwässerung

Entwässerungstechnische Stellungnahme zum B-Plan
III / O / 14
"Wohngebiet Amerkamp"
Gestaltungsplan mit eingetr. Entwässerungseinrichtungen

Anlage: 1
Maßst.: 1 : 1000
Bearb.: Enhebacht
Gez.: Schabaronin
Gepr.:
Aufgestellt: 7/2014
Bielefeld, den