


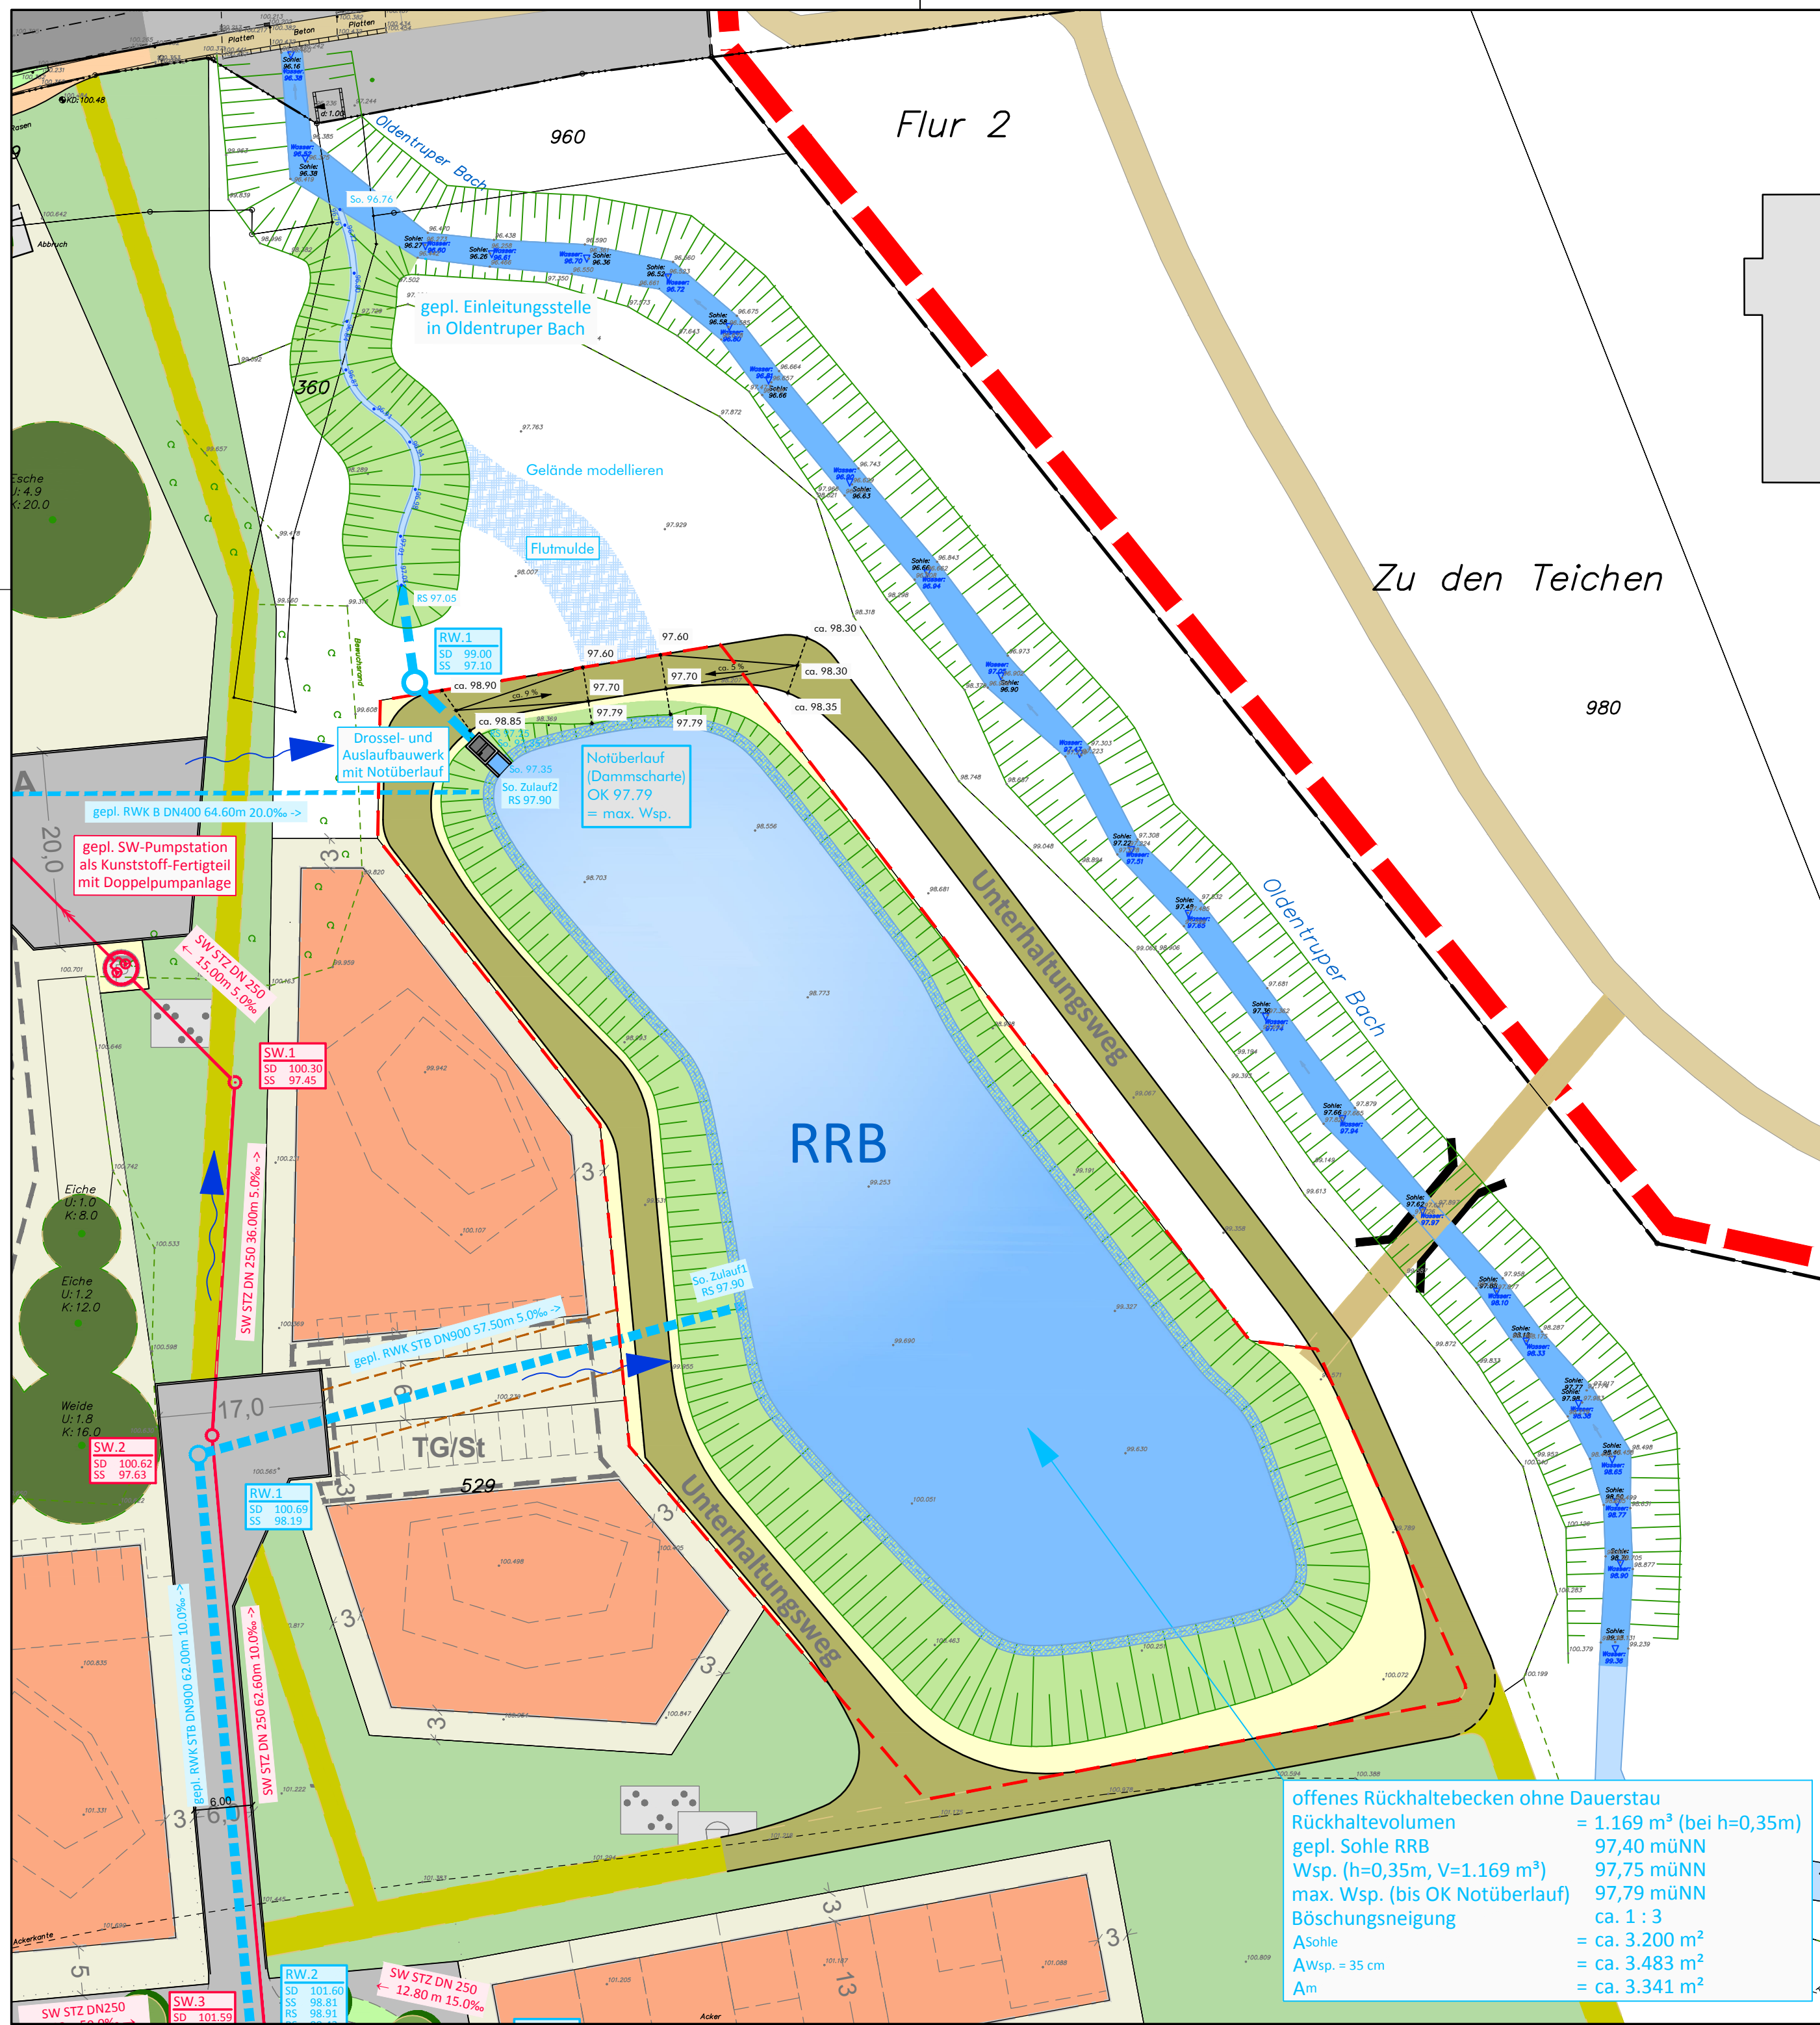

Stand der Planung: 24.01.2023

Planung	plan.b Ingenieurgesellschaft mbH Mühlenstraße 31 33607 Bielefeld Fon 0521/9676980 Fax 0521/9676985 Email info@planb-bielefeld.de plan.b Ingenieurgesellschaft mbH Metzner, Goldbeck, Althof		
Projekt	Erschließung des Baugebietes "Amerkamp" in Bielefeld-Oldentrup (Stadtbezirk Heepen) Bebauungsplan Nr. III/O 14 der Stadt Bielefeld		
Auftraggeber	BBVG Bielefelder Beteiligungs- und Vermögensverwaltungs GmbH Jahnplatz 5 33602 Bielefeld		
Planinhalt	Entwässerungsplanung Lageplan RRB - Entwurfsplanung		Goldbeck 01/2023 Bearbeitung
20/017 Projekt-Nr.	3-K-LP-001.1 Plan-Nr.	1 : 500 Maßstab	580 x 420 Blattgröße

aufgestellt: Bielefeld, 24.01.2023		
gez. Dipl.-Ing. (FH) T. Goldbeck für den Entwurfsverfasser		

offenes Rückhaltebecken ohne Dauerstau
Rückhaltevolumen = 1.169 m³ (bei h=0,35m)
gepl. Sohle RRB 97,40 müNN
Wsp. (h=0,35m, V=1.169 m³) 97,75 müNN
max. Wsp. (bis OK Notüberlauf) 97,79 müNN
Böschungsneigung ca. 1 : 3
ASohle = ca. 3.200 m²
AWsp. = 35 cm = ca. 3.483 m²
Am = ca. 3.341 m²