

GESTALTUNGSPLAN



NUTZUNGSPLAN



BEBAUUNGSPLAN NR. I/Q29
"WOHNGEbiet OSNABRÜCKER STRASSE / WILFRIEDSTRASSE"

VERFAHRENSSTAND:
AUFSTELLUNGSBESCHLUSS
FRÜHZEITIGE ÖFFENTLICHKEITS BETEILIGUNG
ENTWURFSBESCHLUSS
ÖFFENTLICHE AUSLEGUNG
SATZUNGSBESCHLUSS
RECHTSVERBINDLICHKEIT

DATUM:

PLANVERFASSER:
BAUAMT BIELEFELD, 600.41
HEMPEL + TACKE GMBH

PLANGEBIET: SÜDLICH DER OSNABRÜCKER STRASSE, WESTLICH DER WILFRIEDSTRASSE UND NÖRDLICH DER BORGSEN-ALLEE

GEMARKUNG/ FLUR: Gemarkung Quelle
Flur 4
KARTENGRUNDLAGE: LIEGENSCHAFTSKARTE, AUSZUG, August 2019


MAßSTAB: 1:1000



LEGENDE



Signaturen der Katastergrundlage

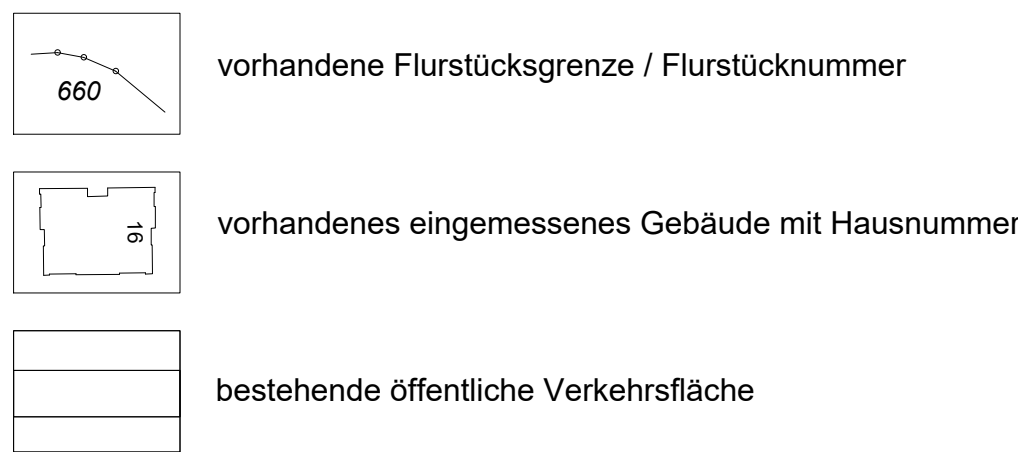

Anlage zum Beschluss des Stadtentwicklungsausschusses vom


Der Stadtentwicklungsausschuss hat am o. g. Datum beschlossen, den Bebauungsplan Nr. I/Q 29 "Wohngebiet Osnabrücker Straße / Wilfriedstraße" - Stadtbezirk Brackwede - aufzustellen.

Die in dem Nutzungsplan eingetragenen Grenzen sind verbindlich.

Bielefeld, den Stadt Bielefeld
Der Oberbürgermeister
Bauamt
I. A.

- Ausfertigung -

PLANZEICHENERKLÄRUNG

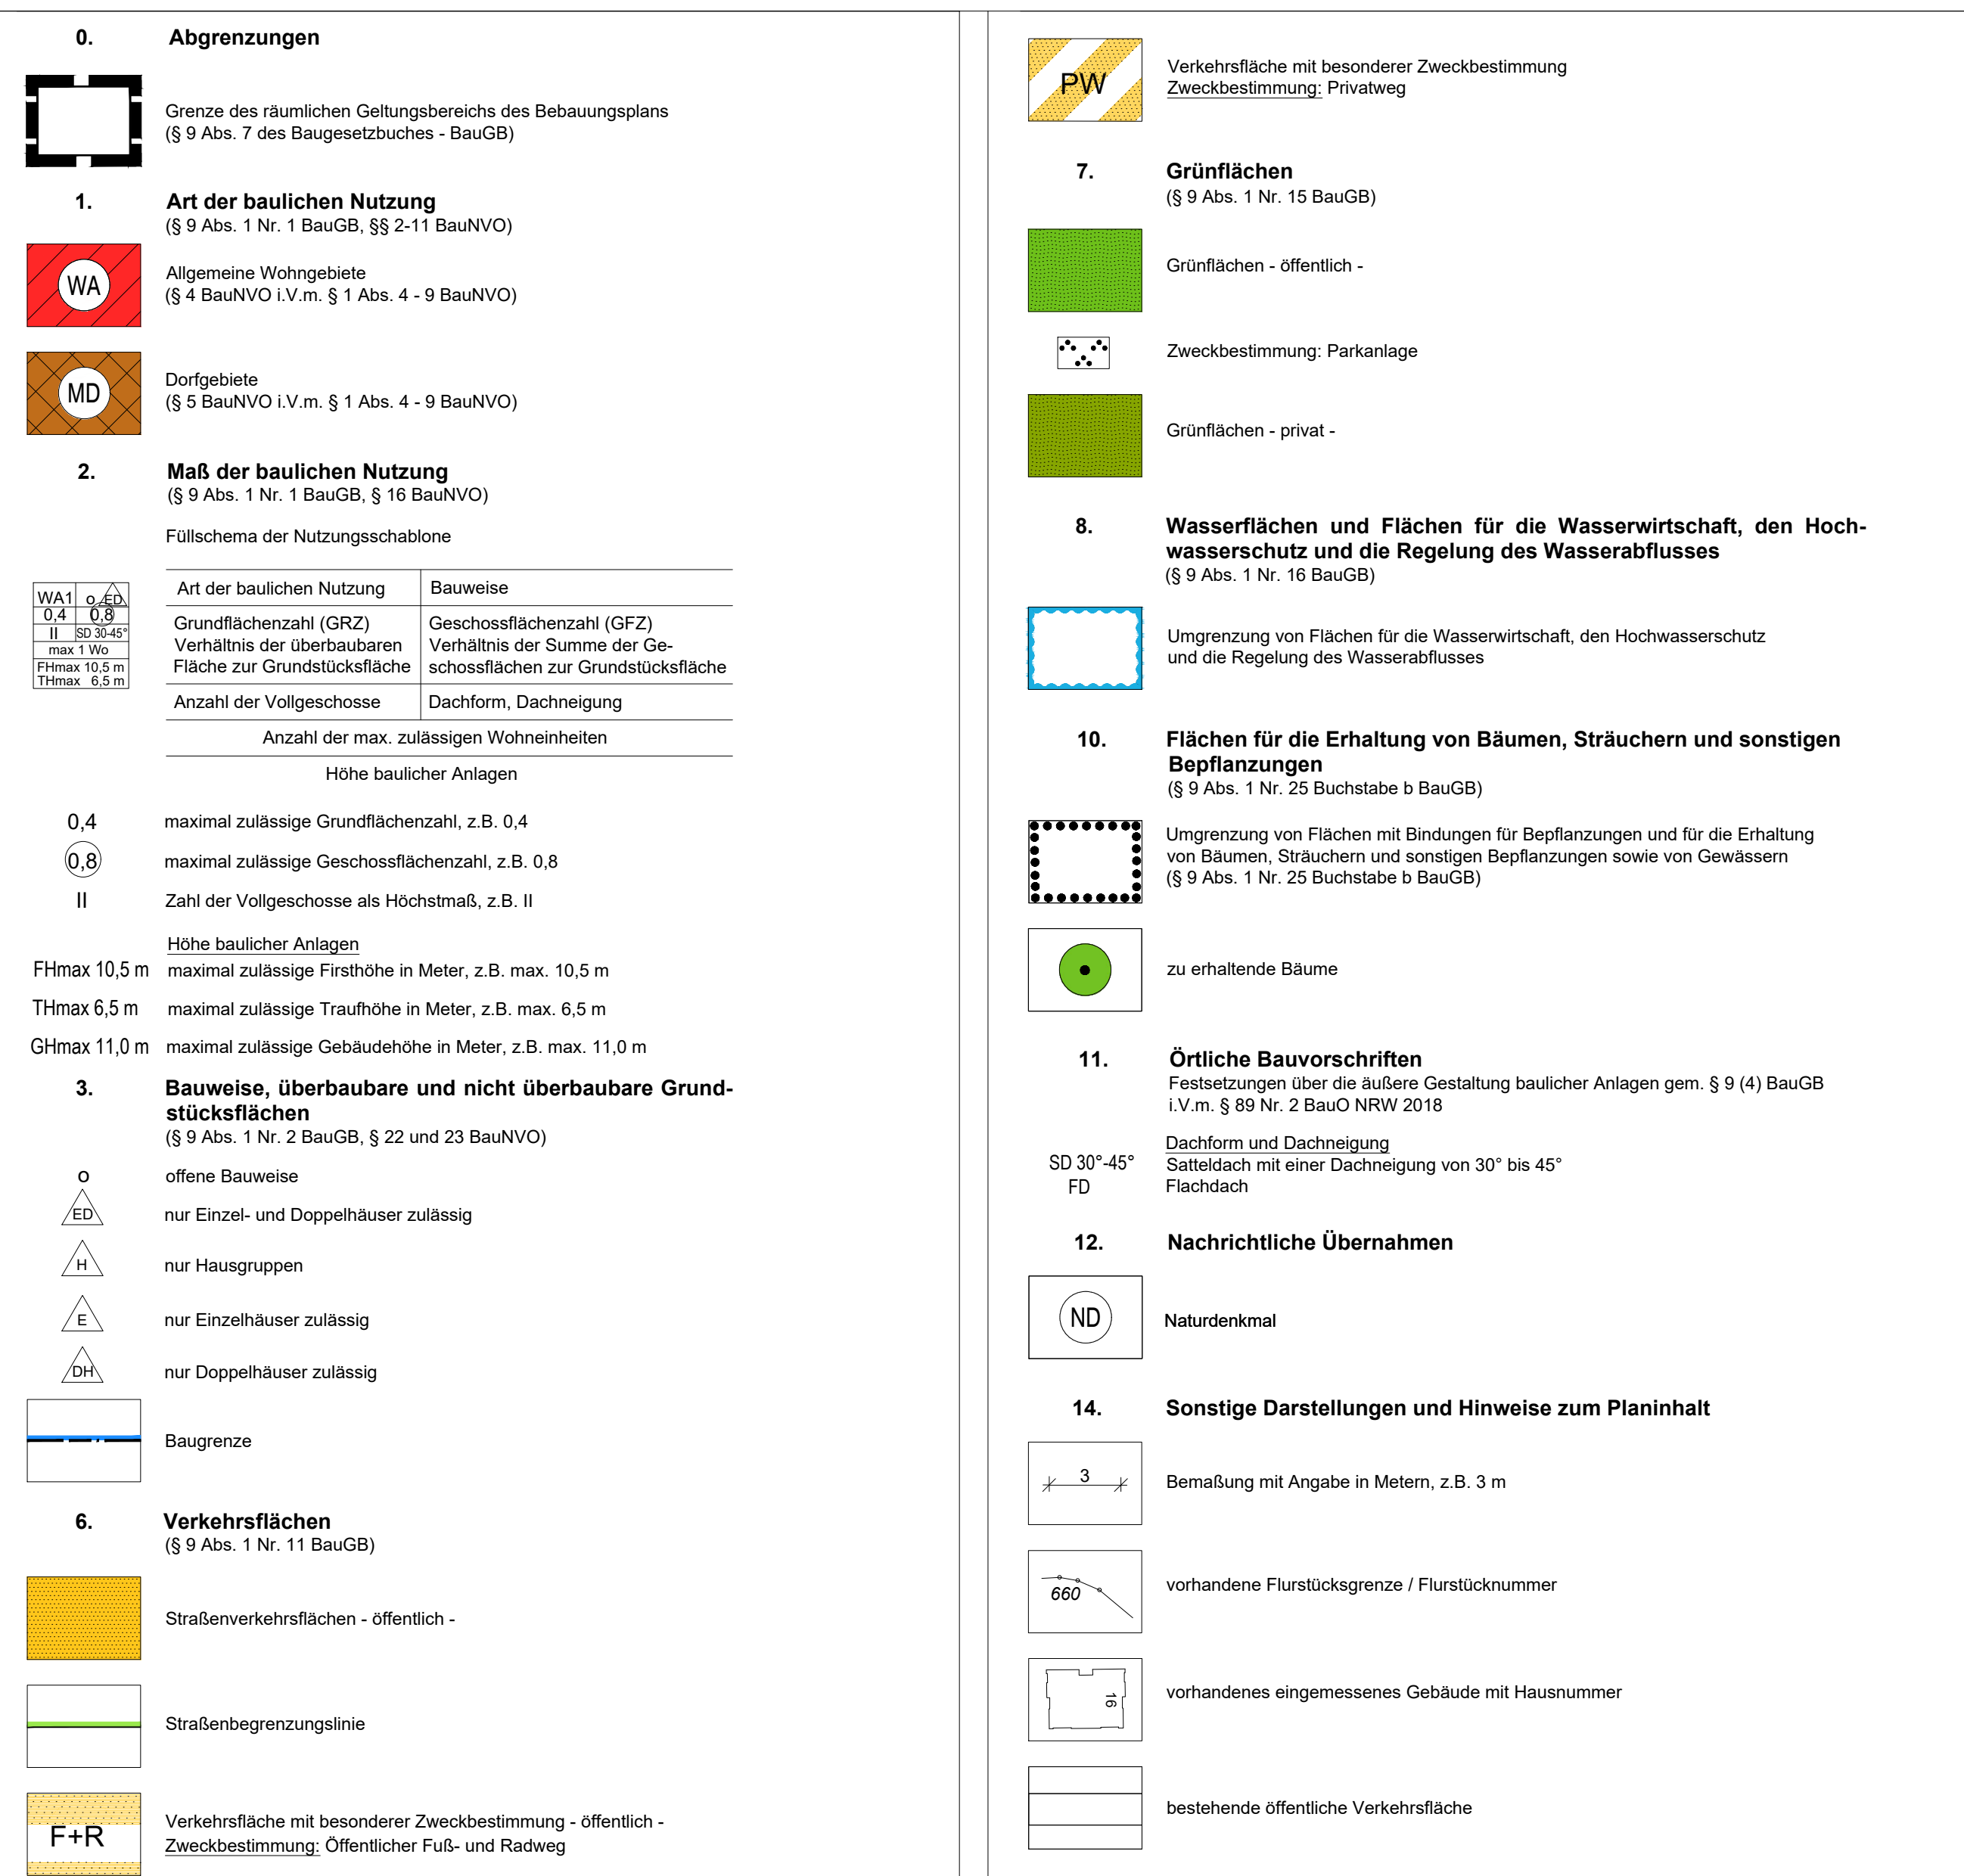


Stadt Bielefeld
Bauamt

STADTBZIRK: BRACKWEDE

BEBAUUNGSPLAN NR. I/Q29
"WOHNGEbiet OSNABRÜCKER STRASSE / WILFRIEDSTRASSE"

VORENTWURF OKTOBER 2023

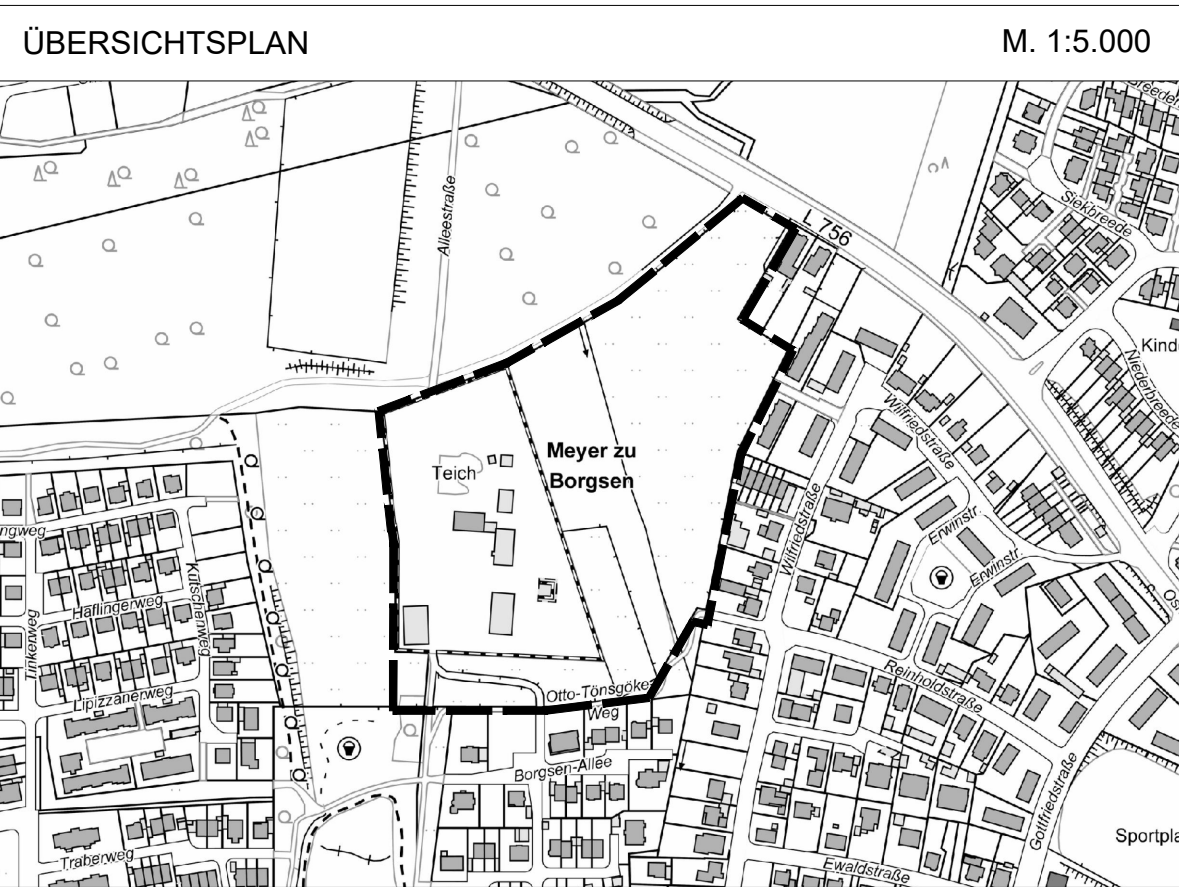

NUTZUNGSPLAN M. 1:1000
GESTALTUNGSPLAN M. 1:1000