

Rechtlicher Hinweis:



Die dargestellten Dokumente dienen zu Informationszwecken und sind kein amtlicher Nachweis!

Planungsrechtliche Auskünfte können nur auf Grundlage der Originale erteilt werden.

Die Daten werden mit der zur Erfüllung öffentlicher Aufgaben erforderlichen Sorgfalt geführt.

Es wird jedoch keine Gewähr für die Vollständigkeit und Richtigkeit dieser Daten übernommen. Festgestellte Datenfehler sollten möglichst dem Amt für Stadtplanung und Wohnen mitgeteilt werden.

Die Weitergabe der Daten oder eines daraus erstellten Produktes bzw. die Einspeisung in Informationsnetze bedarf einer gesonderten Genehmigung.

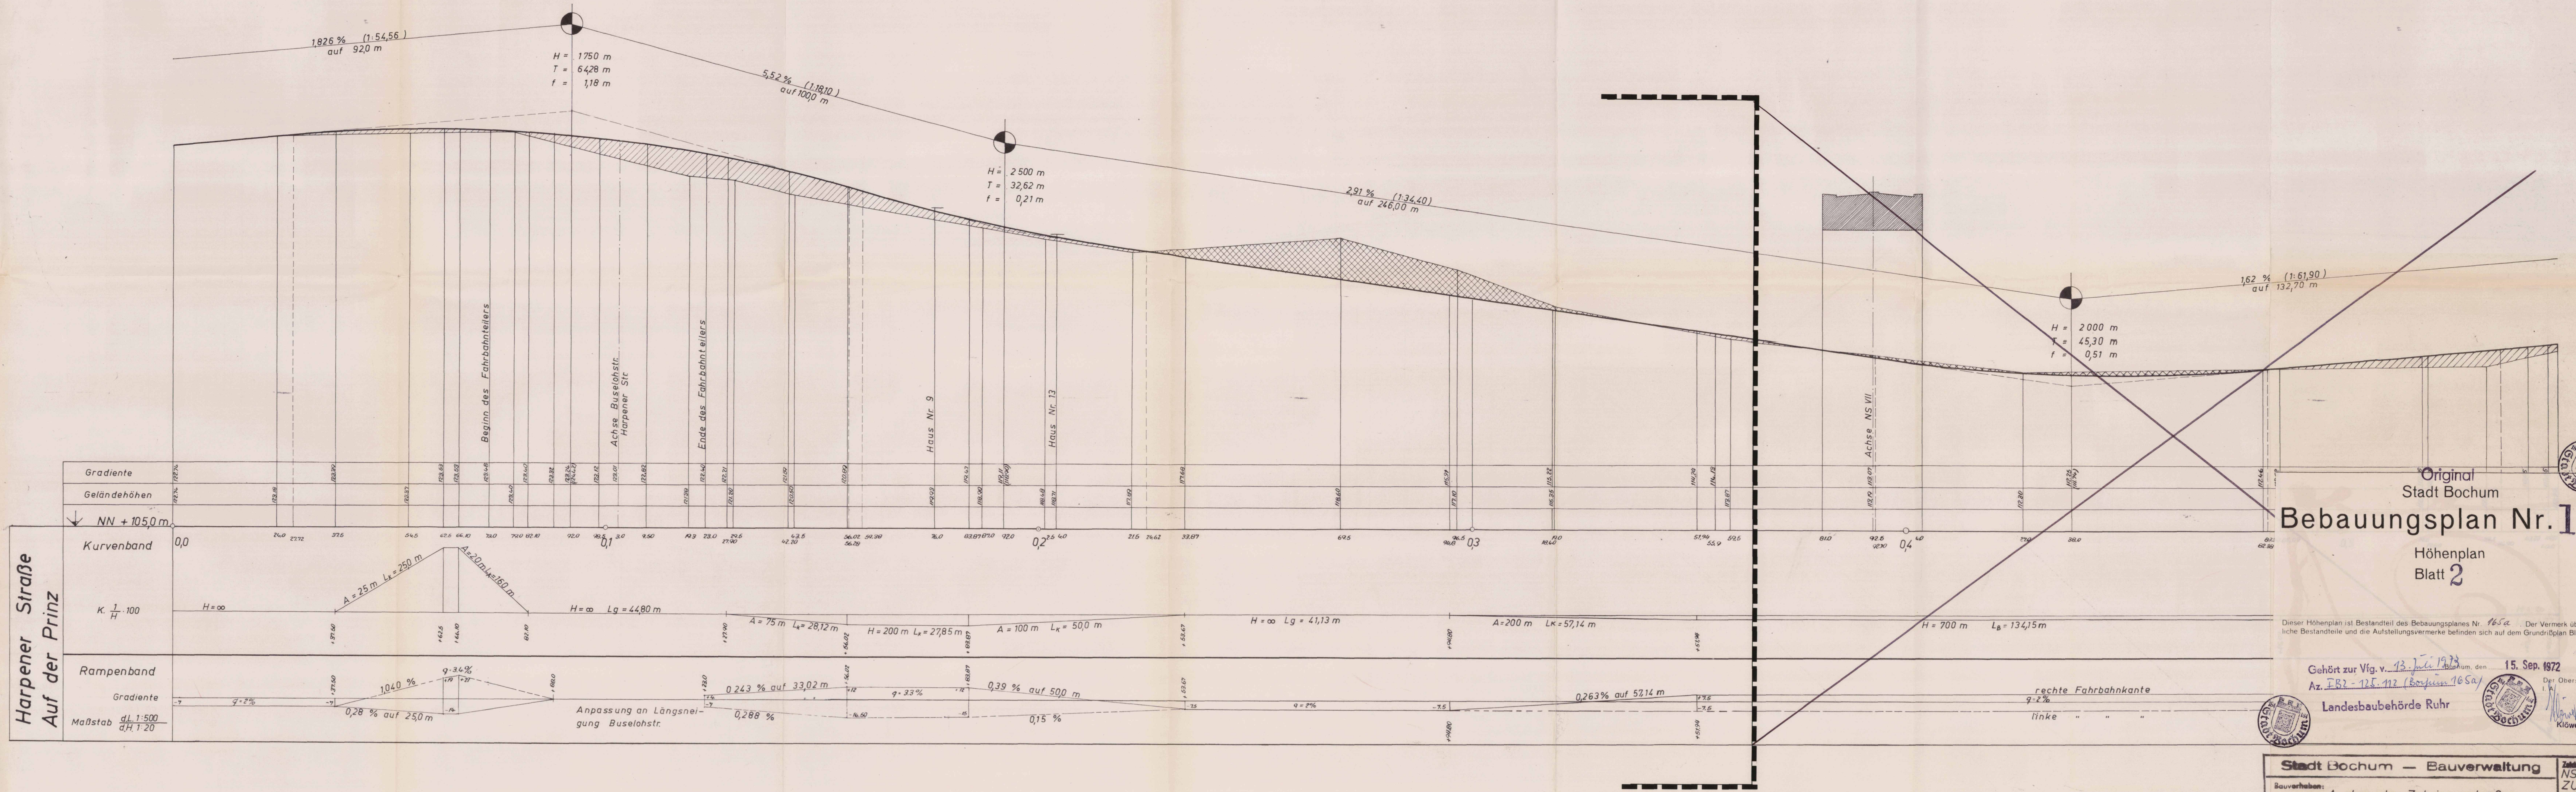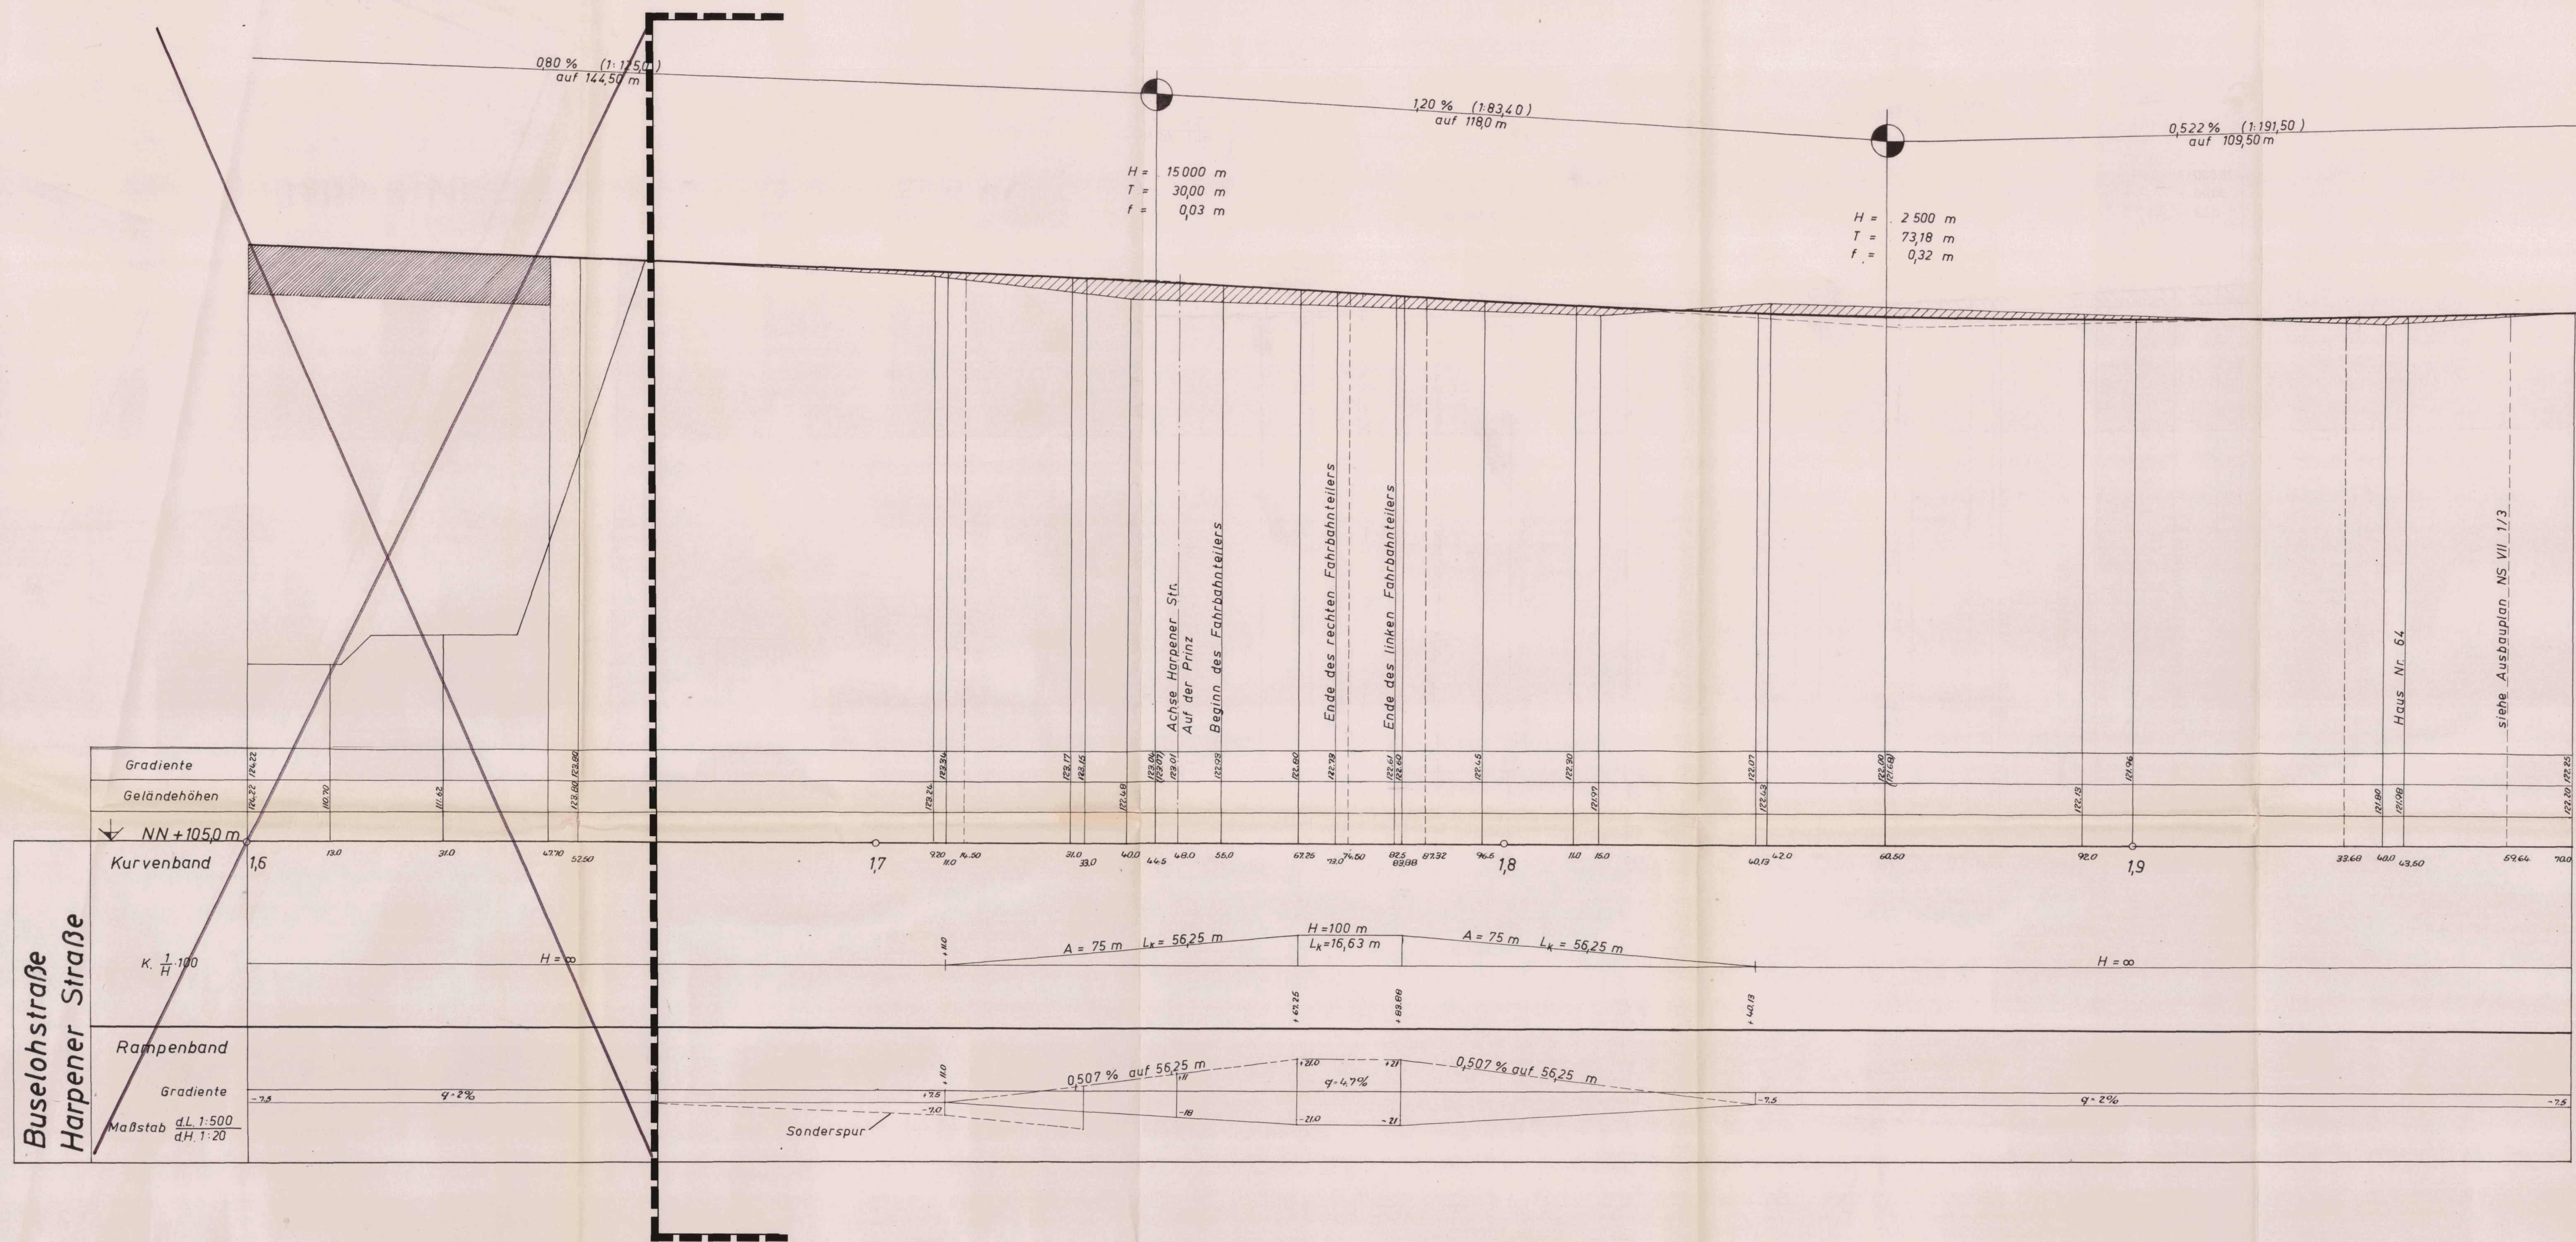

Original
 Stadt Bochum
Bebauungsplan Nr. 165
 Höhenplan
 Blatt 2

Dieser Höhenplan ist Bestandteil des Bebauungsplanes Nr. 165. Der Vermerk über sämtliche Bestandteile und die Aufstellungsvermerke befinden sich auf dem Grundrissplan Blatt 1.

Gehört zur Vlg. v. 13. Juli 1972
 Az. FBZ-126.412 (Bochum 1965)
 15. Sep. 1972
 Landesbaubehörde Ruhr

Stadt Bochum — Bauverwaltung

Bauverfahren: Ausbau der Zubringerstraßen
 NS VII: Harpener Str., Buselohstraße
 und auf der Prinz (Schnitte)

Bochum: November 1962

Dr. H. Krings
 1. Bürgermeister
 H. Krings
 2. Bürgermeister
 H. Krings
 3. Bürgermeister
 H. Krings

Geprüft:
 H. Krings
 H. Krings
 H. Krings

$H = 4000,00m$
 $T = 27,80m$
 $f = 0,10m$

Gehört zur Vfg. v. 13. Juli 1973
 Az. LB2-725.112 (Bochum 165a)
 Landesbaubehörde Ruhr

Original
 Stadt Bochum

Bebauungsplan Nr 165a

Höhenplan
 Blatt 3

Dieser Höhenplan ist Bestandteil des Bebauungsplanes Nr. 165a. Der Vermerk über sämtliche Bestandteile und die Aufstellungsvermerke befinden sich auf dem Grundrißplan Blatt 1

Bochum, den 15. Sep. 1972

Der Oberstadtdirektor



I. A.
Klöwer
 Klöwer



STADT BOCHUM - BAUVERWALTUNG

BAUVORHABEN:						AUFTRAG-NR.
Verlegte Buselohstraße Längsschnitt						BLATT NR.
1	2	3	BEARB.	GEPR.	ÄNDERUNG	MASZSTAB
			<i>K. B.</i>	<i>M. 14/9</i>		d.L. 1:500
						d.H. 1:100

DIPL.-ING. H. WANING BERATENDER INGENIEUR VBI

