Rechtlicher Hinweis:

Die dargestellten Dokumente dienen zu Informationszwecken und sind kein amtlicher Nachweis!
Planungsrechtliche Auskünfte können nur auf Grundlage der Originale erteilt werden.
Die Daten werden mit der zur Erfüllung öffentlicher Aufgaben erforderlichen Sorgfalt geführt.
Es wird jedoch keine Gewähr für die Vollständigkeit und Richtigkeit dieser Daten übernommen. Festgestellte Datenfehler sollten möglichst dem Amt für Stadtplanung und Wohnen mitgeteilt werden.

Die Weitergabe der Daten oder eines daraus erstellten Produktes bzw. die Einspeisung in Informationsnetze bedarf einer gesonderten Genehmigung.

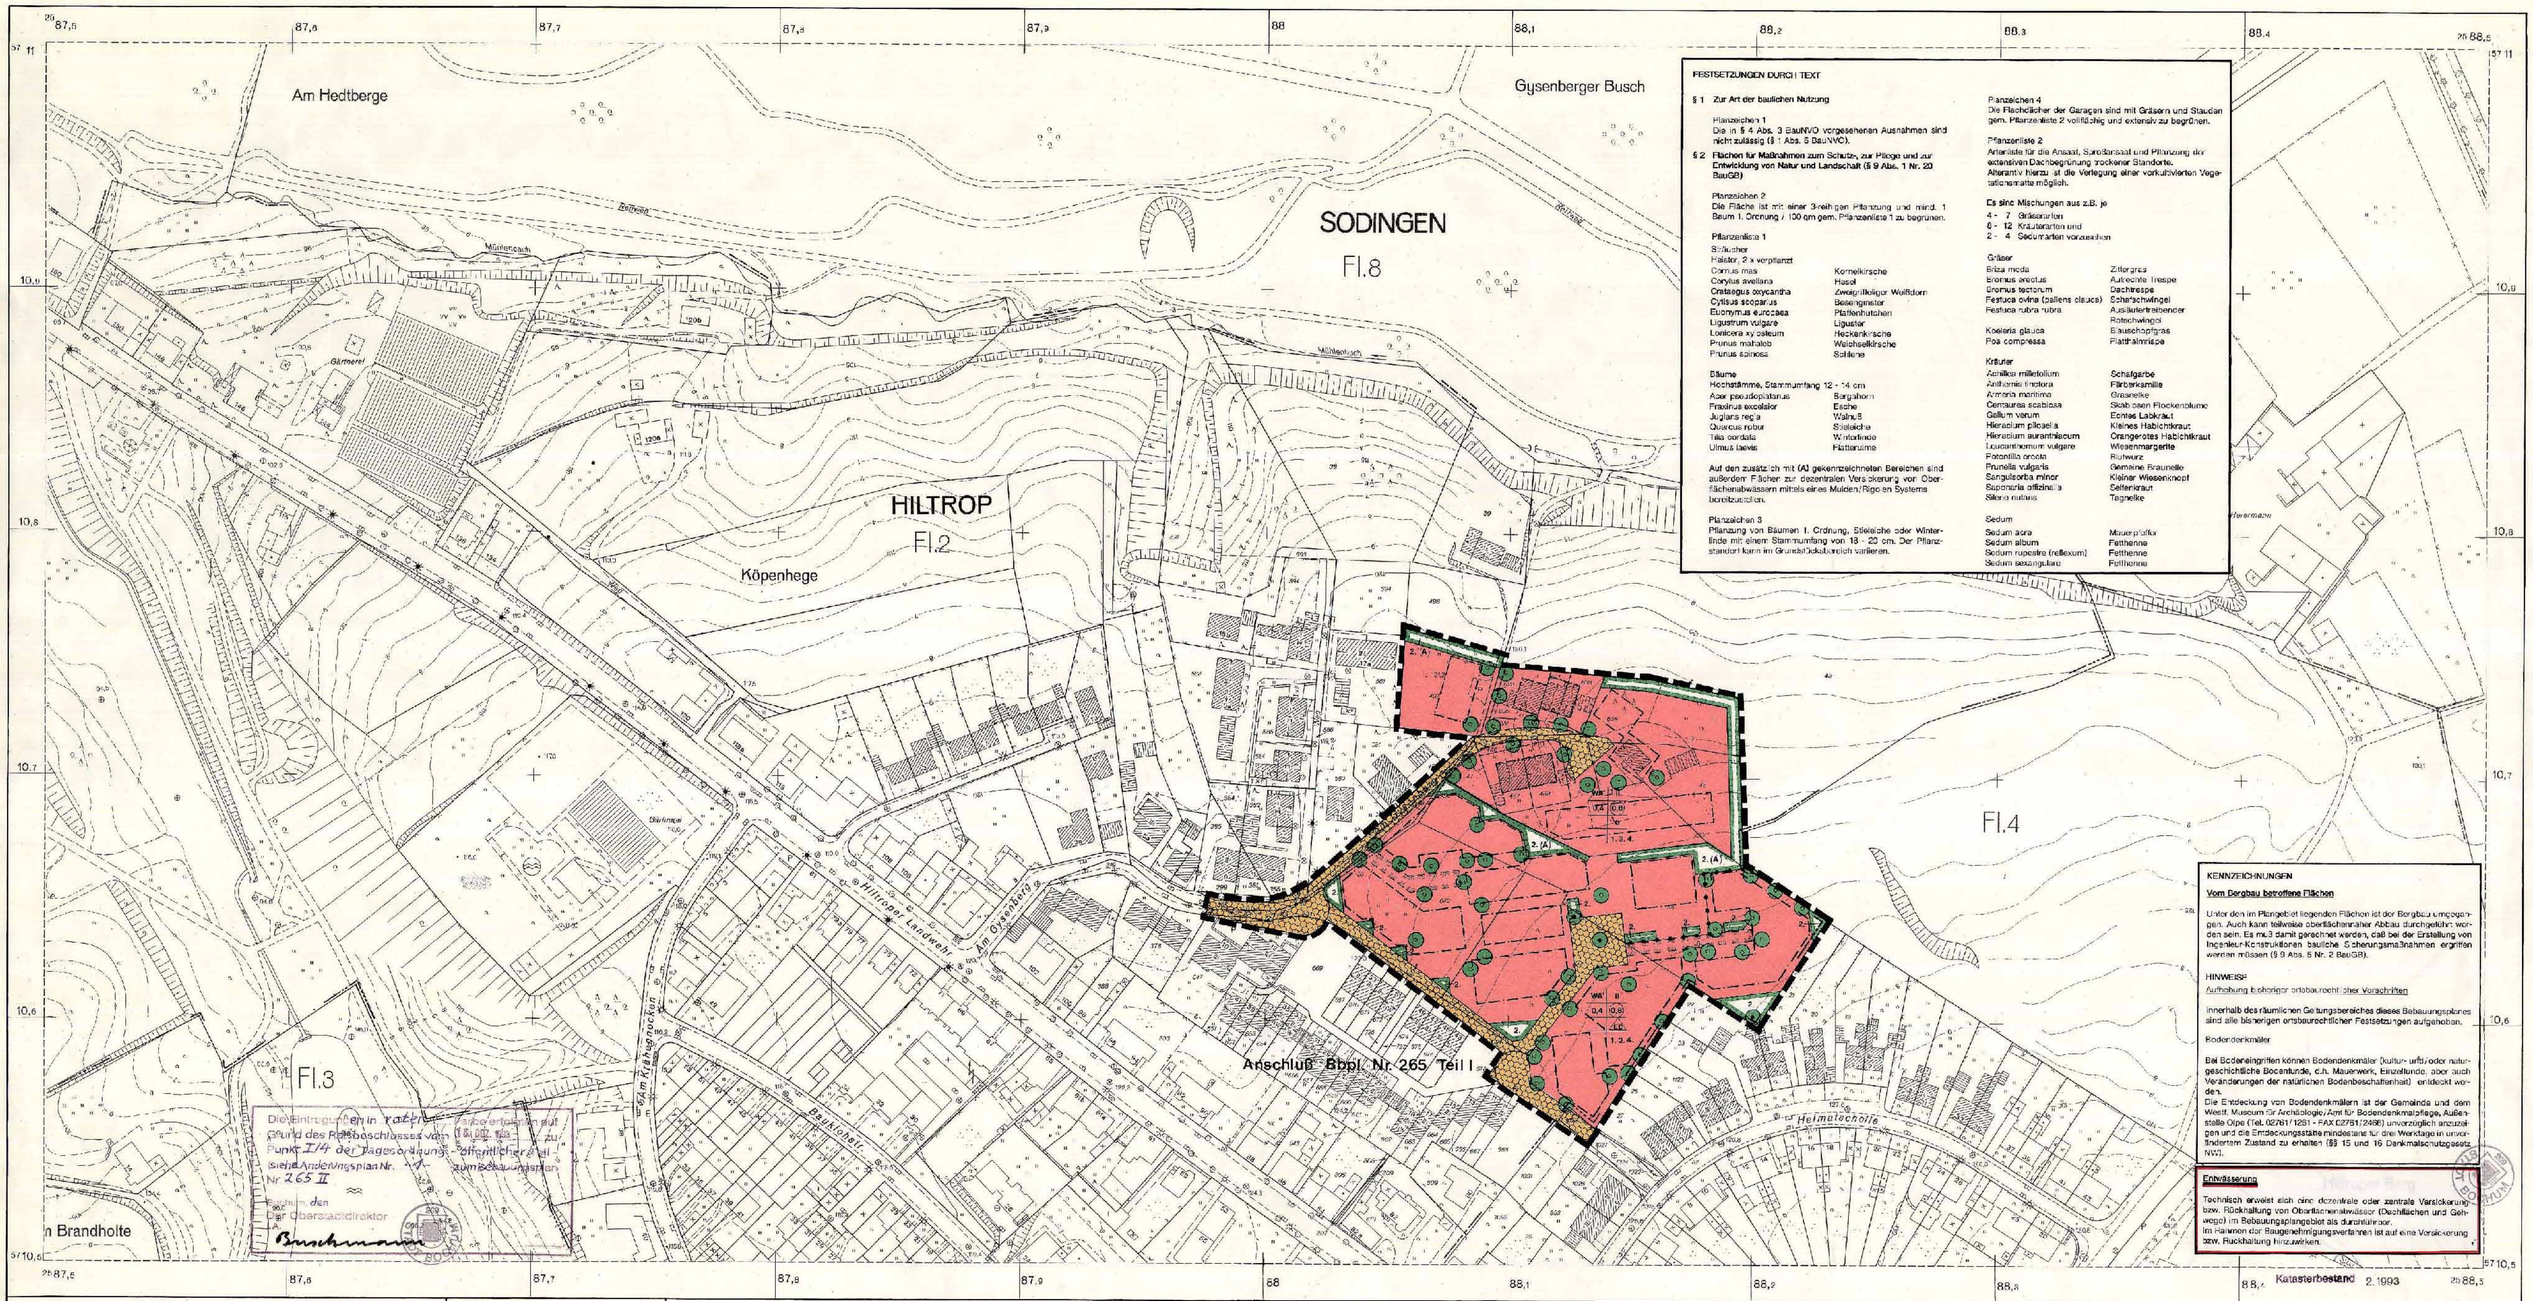

FESTSETZUNGEN DURCH TEXT

§ 1 Zur Art der baulichen Nutzung

Planzeichen 1
Die in § 4 Abs. 3 BauNVO vorgesehenen Ausnahmen sind nicht zulässig (§ 1 Abs. 5 BauNVO).

§ 2 Flächen für Maßnahmen zum Schutze, zur Pflege und zur Entwicklung von Natur und Landschaft (§ 9 Abs. 1 Nr. 20 BauGB)

Planzeichen 2
Die Fläche ist mit einer 3-reihigen Pflanzung und mind. 1 Baum I. Ordnung / 100 qm gem. Pflanzenliste 1 zu begrünen.

Pflanzenliste 1
Sträucher
Halbstr. 2 x verpflanzt

Cornus mas	Kornelkirsche
Corylus avellana	Hasel
Crataegus oxycantha	Zweigriffeliger Weißdorn
Cytisus scoparius	Besenginster
Euonymus europaea	Pfaffenhütchen
Ligustrum vulgare	Liguster
Lonicera xylosteum	Heckenkirsche
Prunus mahaleb	Weichselkirsche
Prunus spinosa	Schlehe

Bäume
Hochstämme, Stammumfang 12 - 14 cm

Acer pseudoplatanus	Bergahorn
Fraxinus excelsior	Esche
Juglans regia	Walnuß
Quercus robur	Stieleiche
Tilia cordata	Winterlinde
Ulmus laevis	Flatterulme

Auf den zusätzlich mit (A) gekennzeichneten Bereichen sind außerdem Flächen zur dezentralen Versickerung von Oberflächenwässern mittels eines Mulden/Rigo en Systems bereitzustellen.

Planzeichen 3
Pflanzung von Bäumen I. Ordnung, Stieleiche oder Winterlinde mit einem Stammumfang von 18 - 20 cm. Der Pflanzstandort kann im Grundstücksbereich variieren.

Planzeichen 4
Die Flachdächer der Garagen sind mit Gräsern und Staudan gem. Pflanzenliste 2 vollflächig und extensiv zu begrünen.

Pflanzenliste 2
Artenliste für die Ansaat, Sporadansaat und Pflanzung der extensiven Dachbegrünung trockener Standorte.
Alternativ hierzu ist die Verlegung einer vorkultivierten Vegetationsmatte möglich.

Es sind Mischungen aus z.B. je
4 - 7 Gräserarten
6 - 12 Kräuterarten und
2 - 4 Sedumarten vorzusehen

Gräser

Briza media	Zittergras
Bromus erectus	Aufrechte Trespe
Bromus tectorum	Dachtrespe
Festuca ovina (pallens glauca)	Scharfschwingel
Festuca rubra rubra	Ausläufertreibender Rotschwingel
Koeleria glauca	Blauschopfgras
Poa compressa	Platthalmrispe

Kräuter

Achillea millefolium	Schafgarbe
Anthemis tinctoria	Färberkamille
Armeria maritima	Grasnelke
Centaurea scabiosa	Skabiosen Flockenblume
Galium verum	Echtes Labkraut
Hieracium pilosella	Kleines Habichtskraut
Hieracium aurantiacum	Orangerotes Habichtskraut
Leucanthemum vulgare	Wiesenmargerite
Potentilla erecta	Ruhrwurz
Prunella vulgaris	Gemeine Braunelle
Sanguisorba minor	Kleiner Wiesenknopf
Scabiosa ochroleuca	Gelberkraut
Silene nutans	Tagnelke

Sedum

Sedum acre	Mauerpfeffer
Sedum album	Fetthenne
Sedum rupestre (reflexum)	Fetthenne
Sedum sexangulare	Fetthenne

KENNZEICHNUNGEN

Vom Bergbau betroffene Flächen

Unter dem im Plangebiet liegenden Flächen ist der Bergbau umgegangen. Auch kann teilweise oberflächennaher Abbau durchgeführt worden sein. Es muß damit gerechnet werden, daß bei der Erstellung von Ingenieur-Konstruktionen bauliche Sicherungsmaßnahmen ergriffen werden müssen (§ 9 Abs. 5 Nr. 2 BauGB).

HINWEIS:
Aufhebung bisheriger ortsbaurechtlicher Vorschriften

Innerhalb des räumlichen Geltungsbereiches dieses Bebauungsplanes sind alle bisherigen ortsbaurechtlichen Festsetzungen aufgehoben.

Bodendenkmäler

Bei Bodeneingriffen können Bodendenkmäler (kultur- und/oder naturgeschichtliche Bodenfunde, z.B. Mauerwerk, Einzelfunde, aber auch Veränderungen der natürlichen Bodenbeschaffenheit) entdeckt werden.
Die Entdeckung von Bodendenkmälern ist der Gemeinde und dem Westf. Museum für Archäologie/Amt für Bodendenkmalpflege, Außenstelle Olpe (Tel. 02761/1251 - FAX 02761/2496) unverzüglich anzuzeigen und die Entdeckungsstelle mindestens für drei Werktage in unverändertem Zustand zu erhalten (§§ 15 und 16 Denkmalschutzgesetz NW).

Entwässerung

Technisch erweist sich eine dezentrale oder zentrale Versickerung bzw. Rückhaltung von Oberflächenwässer (Dachflächen und Gehwege) im Bebauungsplangebiet als durchführbar.
Im Hinblick der Baugenehmigungsverfahren ist auf eine Versicherung bzw. Rückhaltung hinzuwirken.

Stadt Bochum

Bebauungsplan Nr. 265

— Am Gysenberg —

Teil II

Grundrißplan Blatt Maßstab 1:1000

Der Bebauungsplan besteht aus diesem Grundrißplan und einem Änderungsplan Nr. 265 II

Bochum, den 3. JUNI 1993
Der Oberstadtdirektor
I.A.

Für die Erarbeitung des Planentwurfs
Bochum, den 3. JUNI 1993
Der Oberstadtdirektor
I.V. / I.A.

Bauverwaltung — Leiter des Planungsamtes

ZEICHENERKLÄRUNG

Festsetzungen nach § 2 Abs. 5 und § 9 BauGB und der Planzeichenverordnung

Bemerkung:
Die in der Bekanntmachung für die Gemeinde geltenden Rechte der ehemaligen Stadtkreise und -bezirke, sowie deren Grenzen bleiben davon unberührt. Für Flächennutzungen von Grundstücken im Bereich von Straßen siehe § 30 BauGB.

Art der baulichen Nutzung (§ 9 Abs. 1 Nr. 1 BauGB i.V. mit §§ 1 Nr. 1 BauNVO)

- WR — Reine Wohngebiete (§ 3 BauNVO)
- WA — Allgemeine Wohngebiete (§ 4 BauNVO)
- WB — besondere Wohngebiete (§ 4a BauNVO)
- MI — Mischgebiete (§ 6 BauNVO)
- MK — Kerngebiete (§ 7 BauNVO)
- GE — Gewerbegebiete (§ 8 BauNVO)
- GI — Industriegebiete (§ 9 BauNVO)
- SO — Sonstige Sondergebiete (§ 11 BauNVO)

Maß der baulichen Nutzung (§ 9 Abs. 1 Nr. 1 BauGB i.V. mit §§ 16 bis 21 BauNVO)

- GRZ — Grundflächenzahl
- BMZ — Baumassenzahl
- GFZ — Geschoßflächenzahl

Zahl der Vollgeschosse:
- als Höchstgrenze
- als Mindest- und Höchstgrenze
- zwingend

Bauweise, Baulinien, Baugrenzen

- o offene Bauweise
- E nur Einzelhäuser zulässig
- D nur Doppelhäuser zulässig
- H nur Hausgruppen zulässig
- ED nur Einzel- und Doppelhäuser zulässig
- E geschlossene Bauweise
- Baulinie
- Baugrenze

Flächen für den Gemeinbedarf sowie für Sport und Spielanlagen (§ 9 Abs. 1 Nr. 5 BauGB)

- Öffentliche Verwaltungen
- Schule
- Kirchen und kirchlichen Zwecken dienende Gebäude und Einrichtungen
- Sonstige Zwecke dienende Gebäude und Einrichtungen
- Kulturellen Zwecken dienende Gebäude und Einrichtungen
- Sportlichen Zwecken dienende Gebäude und Einrichtungen
- Post

Verkehrsflächen und Verkehrsflächen besonderer Zweckbestimmung (§ 9 Abs. 1 Nr. 11 BauGB)

- Straßenverkehrsflächen (öffentlich)
- Straßenbegrenzungslinie (verkehrsberuhigter Verkehrsbereich besonderer Zweckbestimmung)
- Verkehrsberuhigter Bereich (öffentlich)
- Verkehrsberuhigte Zone
- P Öffentliche Parkplätze
- Fußgängerbereich

Flächen für die Versorgung und die Entsorgung (§ 9 Abs. 1 Nr. 12 u. 14 BauGB)

- Elektrizität
- Gas
- Wasser
- Wasserbehälter
- Abwasser
- Abfall

Hauptversorgungs- und Hauptabwasserleitungen (§ 9 Abs. 1 Nr. 13 BauGB)

- oberirdisch
- unterirdisch

Grünflächen (§ 9 Abs. 1 Nr. 15 BauGB)

- Grünflächen (öffentlich)
- Parkanlage
- Sportplatz
- Spielplatz
- Friedhof
- Private Grünflächen
- Dauerkleingärten

Wasserflächen und Flächen für die Wasserwirtschaft, den Hochwasserschutz und die Regelung des Wasserabflusses (§ 9 Abs. 1 Nr. 16 und Abs. 6 BauGB)

- Wasserflächen
- Hochwasserrückhaltebecken
- Schutzgebiete für Grundwasser, Quellfassung, Grundwasserbrunnen

Flächen für Aufschüttungen, Abgrabungen oder für die Gewinnung von Bodenschätzen (§ 9 Abs. 1 Nr. 17 BauGB)

- Flächen für Aufschüttungen
- Flächen für Abgrabungen oder für die Gewinnung von Bodenschätzen

Flächen für die Landwirtschaft und Wald (§ 9 Abs. 1 Nr. 18 a, und b BauGB)

- Flächen für die Landwirtschaft
- Wald

Sonstige Festsetzungen

- Mit Geh-, Fahr- und Leitungsrechten zugunsten der Allgemeinheit - Stadt Bochum - zu belastende Flächen (§ 9 Abs. 1 Nr. 21 BauGB)
- Mit Geh-, Fahr- und Leitungsrechten zugunsten der Anlieger zu belastende Flächen (§ 9 Abs. 1 Nr. 21 BauGB)
- Mit Geh-, Fahr- und Leitungsrechten zugunsten der zu belastende Flächen (§ 9 Abs. 1 Nr. 21 BauGB)
- Mit Leitungsrechten zugunsten der zu belastende Flächen (§ 9 Abs. 1 Nr. 21 BauGB)
- Abgrenzung unterschiedlicher Nutzungen (z.B. von Baugebieten oder Abgrenzung des Maßes der Nutzung innerhalb von Baugebieten) (§ 16 Abs. 5 und § 18 Abs. 3 BauNVO)
- Grenze des räumlichen Geltungsbereiches der Bebauungsplanes (§ 2 Abs. 1 BauGB)
- Sonstige Festsetzungen (§ 9 Abs. 1 Nr. 1 und 1a BauGB)
- 1. 2. usw. siehe Festsetzung durch Text

Nachrichtliche Übernahmen (§ 9 Abs. 6 BauGB)

- Umgrenzung von Schutzgebieten und Schutzobjekten im Sinne des Naturschutzrechts
- Landschaftsschutzgebiet
- Flächen für Bahnanlagen
- Richtfunkstrecke der Deutschen Bundespost mit Schutzstreifen

Bestandsangaben

- Wohn- und Geschäftsgebäude
- Nichtwohn- und gewerbliche Gebäude
- Öffentliche Gebäude
- Geschoßzahl
- Firsthöhe

Sonstige Darstellungen

- vorgeschlagene Aufteilungen und Bebauungsreihen

Nutzungsschablone

Baugebiet	Zahl der Vollgeschosse
Grundflächenzahl	Geschoßflächenzahl
Bauweise	Baumasse
Dachform, Dachneigung	Kennzeichnung durch Text

Örtliche Bauvorschriften (§ 81 Bo ONW)

- SD Satteldach
- FD Flachdach

Übersicht Maßstab 1:15000

Die Planunterlage entspricht den Anforderungen des § 1 der Planzeichenverordnung vom 30. Juli 1981
Die Festlegung der städtebaulichen Planung ist geometrisch eindeutig.
Bochum, den 3. JUNI 1993
Der Oberstadtdirektor
Vermessungs- und Katasteramt

Der Rat der Stadt Bochum hat in der öffentlichen Sitzung am 13. MAI 1986 (Tagesordnungspunkt Nr. I/10) den Aufstellungsbeschluß für den Bebauungsplan gefaßt. Der Aufstellungsbeschluß ist am 7. JUNI 1986 ortsüblich bekanntgemacht worden.
Bochum, den 6. JUNI 1986
Der Oberstadtdirektor
I.A.

Die Beteiligung der Bürger wurde im Rahmen des Auslegungsverfahrens gem. § 3 Abs. 2 BauGB i.V.m. Artikel 2 WoBauErlG § 2 Abs. 2 BauGB-MaßnahmenG in der Zeit vom 16.06.1993 bis 30.06.1993 durchgeführt worden.
Bochum, den 1. MRZ. 1994
Der Oberstaddirektor
I. A.

Der Rat der Stadt Bochum hat in der öffentlichen Sitzung am 13. MAI 1986 (Tagesordnungspunkt Nr. I/10) die öffentliche Auslegung des Entwurfs zum Bebauungsplan beschlossen.
Bochum, den 1. MRZ. 1994
Der Oberstadtdirektor
I.A.

Der Bebauungsplanentwurf ist mit der Begründung am 07.06.1993 öffentlich bekanntgemacht worden und hat gemäß § 2 Abs. 2 BauGB i.V.m. Artikel 2 WoBauErlG § 2 Abs. 2 BauGB-MaßnahmenG in der Zeit vom 16.06.1993 bis 30.06.1993 einschließlich, öffentlich ausgelegen. Die durch diese Bebauungsplanvorlage berührten Behörden oder zu Anhörenden Behörden haben gleichzeitig ausgelegen.
Bochum, den 1. MRZ. 1994
Der Oberstaddirektor
I. A.

Der Rat der Stadt Bochum hat in der öffentlichen Sitzung am 16. DEZ. 1993 (Tagesordnungspunkt Nr. I/4) diese Bebauungsplan als Satzung beschlossen.
Oberbürgermeister
Ratsmitglieder
Der Schriftführer

Der als Satzung beschlossene Bebauungsplan ist mit der Begründung gem. § 2 Abs. 6 BauGB-MaßnahmenG i.V.m. § 12 BauGB am 21.02.94 öffentlich bekanntgemacht worden. Die Bekanntmachung enthielt den Hinweis, an welcher Stelle der Bebauungsplan zu jedermanns Einsicht bereitliegt.
Mit der Bekanntmachung tritt der Schaumgsplan in Kraft.
Bochum, 01.03.1994
Der Oberstaddirektor
I.A.

Rechtsgrundlagen:
- Baugesetzbuch (BauGB) - in der Fassung der Bekanntmachung vom 08.12.1986 (BGBL I S 2253), in der jetzt geltenden Fassung (BGBL III 213-1)
- Baunutzungsverordnung - BauNVO - in der Fassung der Bekanntmachung vom 23.01.1990 (BGBL I S. 132), in der jetzt geltenden Fassung (BGBL III 213-1-2)
- Planzeichenverordnung - PlanzVO - in der Fassung der Bekanntmachung vom 18.12.1990 (BGBL I S. 58), in der jetzt geltenden Fassung (BGBL III 213-1-6, 213-1-1-4)
- Landesbauordnung - BauO NW - in der Fassung der Bekanntmachung vom 26.06.1984 (GV.NW. S. 419), in der jetzt geltenden Fassung (SGV.NW.232)
- Bundesimmissionsschutzgesetz - BImSchG - in der Fassung der Bekanntmachung vom 14.06.1990 (BGBL I S. 880), in der jetzt geltenden Fassung (BGBL III 2129-8)
- Verordnung über geräuschimmissionsschützende Anlagen - 4. BImSchV - in der Fassung der Bekanntmachung vom 24.07.1985 (BGBL I S. 1586), in der jetzt geltenden Fassung (BGBL III 2129-8-1-4-2)
- Denkmalschutzgesetz - DSchG - in der Fassung der Bekanntmachung vom 11.03.1980 (GV.NW. S. 226), in der jetzt geltenden Fassung (SGV.NW.224)
- Landesordnung für das Land Nordrhein-Westfalen - LO NW - in der Fassung der Bekanntmachung vom 13.07.1984 (GV.NW. S. 475), in der jetzt geltenden Fassung (GV.NW. 2023)
- Wohnungsbau-Erleichterungsgesetz - WoBauERlG - in der Fassung der Bekanntmachung vom 17.05.1990 (BGBL I S. 909), in der jetzt geltenden Fassung (BGBL III 213-1-5, 830-7, 203-4, 400-24-8, 830-1)
- Gesetz zur Bereichterung von Investitionen und der Ausweisung von bereitgestellten von Wohnbauland (Investitionserleichterungen und Wohnbaulandgesetz) in der Fassung der Bekanntmachung vom 22. April 1993 BGBL I S. 466 (in der jetzt geltenden Fassung BGBL III 19/2)

Abkürzungen:
- BGBl — Bundesgesetzblatt
- GVNW — Gesetz- und Verordnungsblatt Nordrhein-Westfalen
- GDV.NW — Sammlung des bereinigten Gesetzes- und Verordnungsblattes Nordrhein-Westfalen