


Rechtlicher Hinweis:

Alle Bauleitpläne dienen zu Informationszwecken und sind kein amtlicher Nachweis!
Planungsrechtliche Auskünfte können nur nach den Originalplänen erteilt werden.
Die Daten werden mit der zur Erfüllung öffentlicher Aufgaben erforderlichen Sorgfalt geführt.
Es wird jedoch keine Gewähr für die Vollständigkeit und Richtigkeit dieser Daten übernommen.
Festgestellte Datenfehler sollten möglichst dem Stadtplanungs- und Bauordnungsamt mitgeteilt werden.

Die Weitergabe der Daten oder eines daraus erstellten Produktes bzw. die Einspeisung in Informationsnetze bedarf einer gesonderten Genehmigung.

Stadt Bochum.
Gem. Linden.

Fluchtlinien=u.
der Haltinger Str. in
in 5

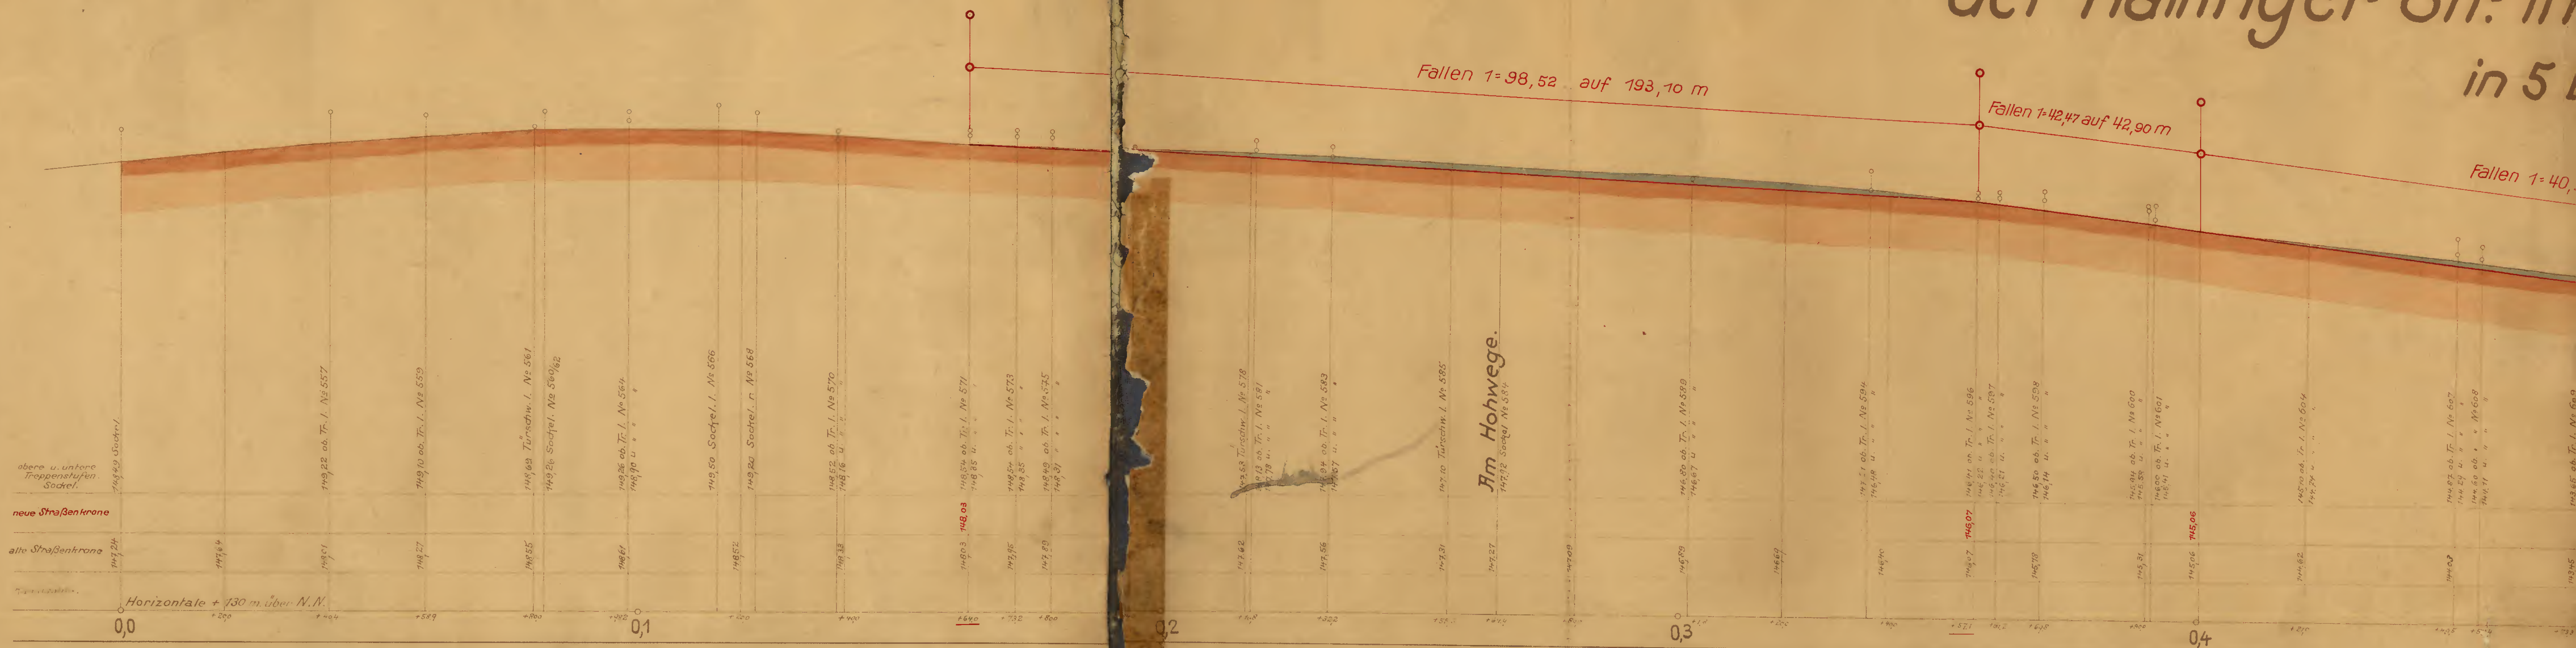

Maßstab für die Längen 1:500.
 „ „ „ Höhen 1:100.

Wocham, den 8. Aug. 1936

Fluchtlinsen- und Höhlen-Pläne
gemäß den §§ 1 und 5 des Fluchtliniengesetzes
1975 hiernit die polizeiliche Zustimmung.

Der Oberbürgermeister
als Ordnungsbehörde
I.A.

Es wird hiermit amtlich bescheinigt, daß der vorstehend
an den städtischen Behörden unter Zustimmung der Stadt-
Polizeibehörde festgesetzte Fluchtlinien-
und Höhenplan

von. 24. August 1986 ab 4 Wochen lang in der
Vermessungsanstalt als fahrmanns Gleich
gemäß § 7 des Gesetzes vom 2. Feb 1975 hat, die Anlage
und Veränderung von Straßen und Wegen in Städten usw
offen gelassen hat

Der vorliegende Fluchtlinien- u. Höhenpl. wird, nachdem die
Einwendungen nicht erhoben worden sind, auf Grund des
§ 8 des Gesetzes vom 2. Juni 1973 betr. die Anlegung und
Veränderung von Straßen und Plätzen in Ländern ge-
hiermit förmlich festgesetzt.


Bochum, den 1. Dez. 1936
Der Oberbürgermeister

Es wird hiermit amtlich bezeichnet, daß der vor-
liegende Fluchtlinsen- u. Höhenplan

vom 74. 12. 1936 ab 14 Tage lang gemäß § 6 des Ge-
setzes vom 2. Juli 1875 befreiend die Anlage von Straßen-
und Plätzen in Städten usw. bei der Vermessungs-
abteilung zu jedermanns Einsicht offen gelegen hat.

Städt. Vermessungs-
Büro, den 8. Januar 1937

Höhenplan Stadtteil Linden Wätern.

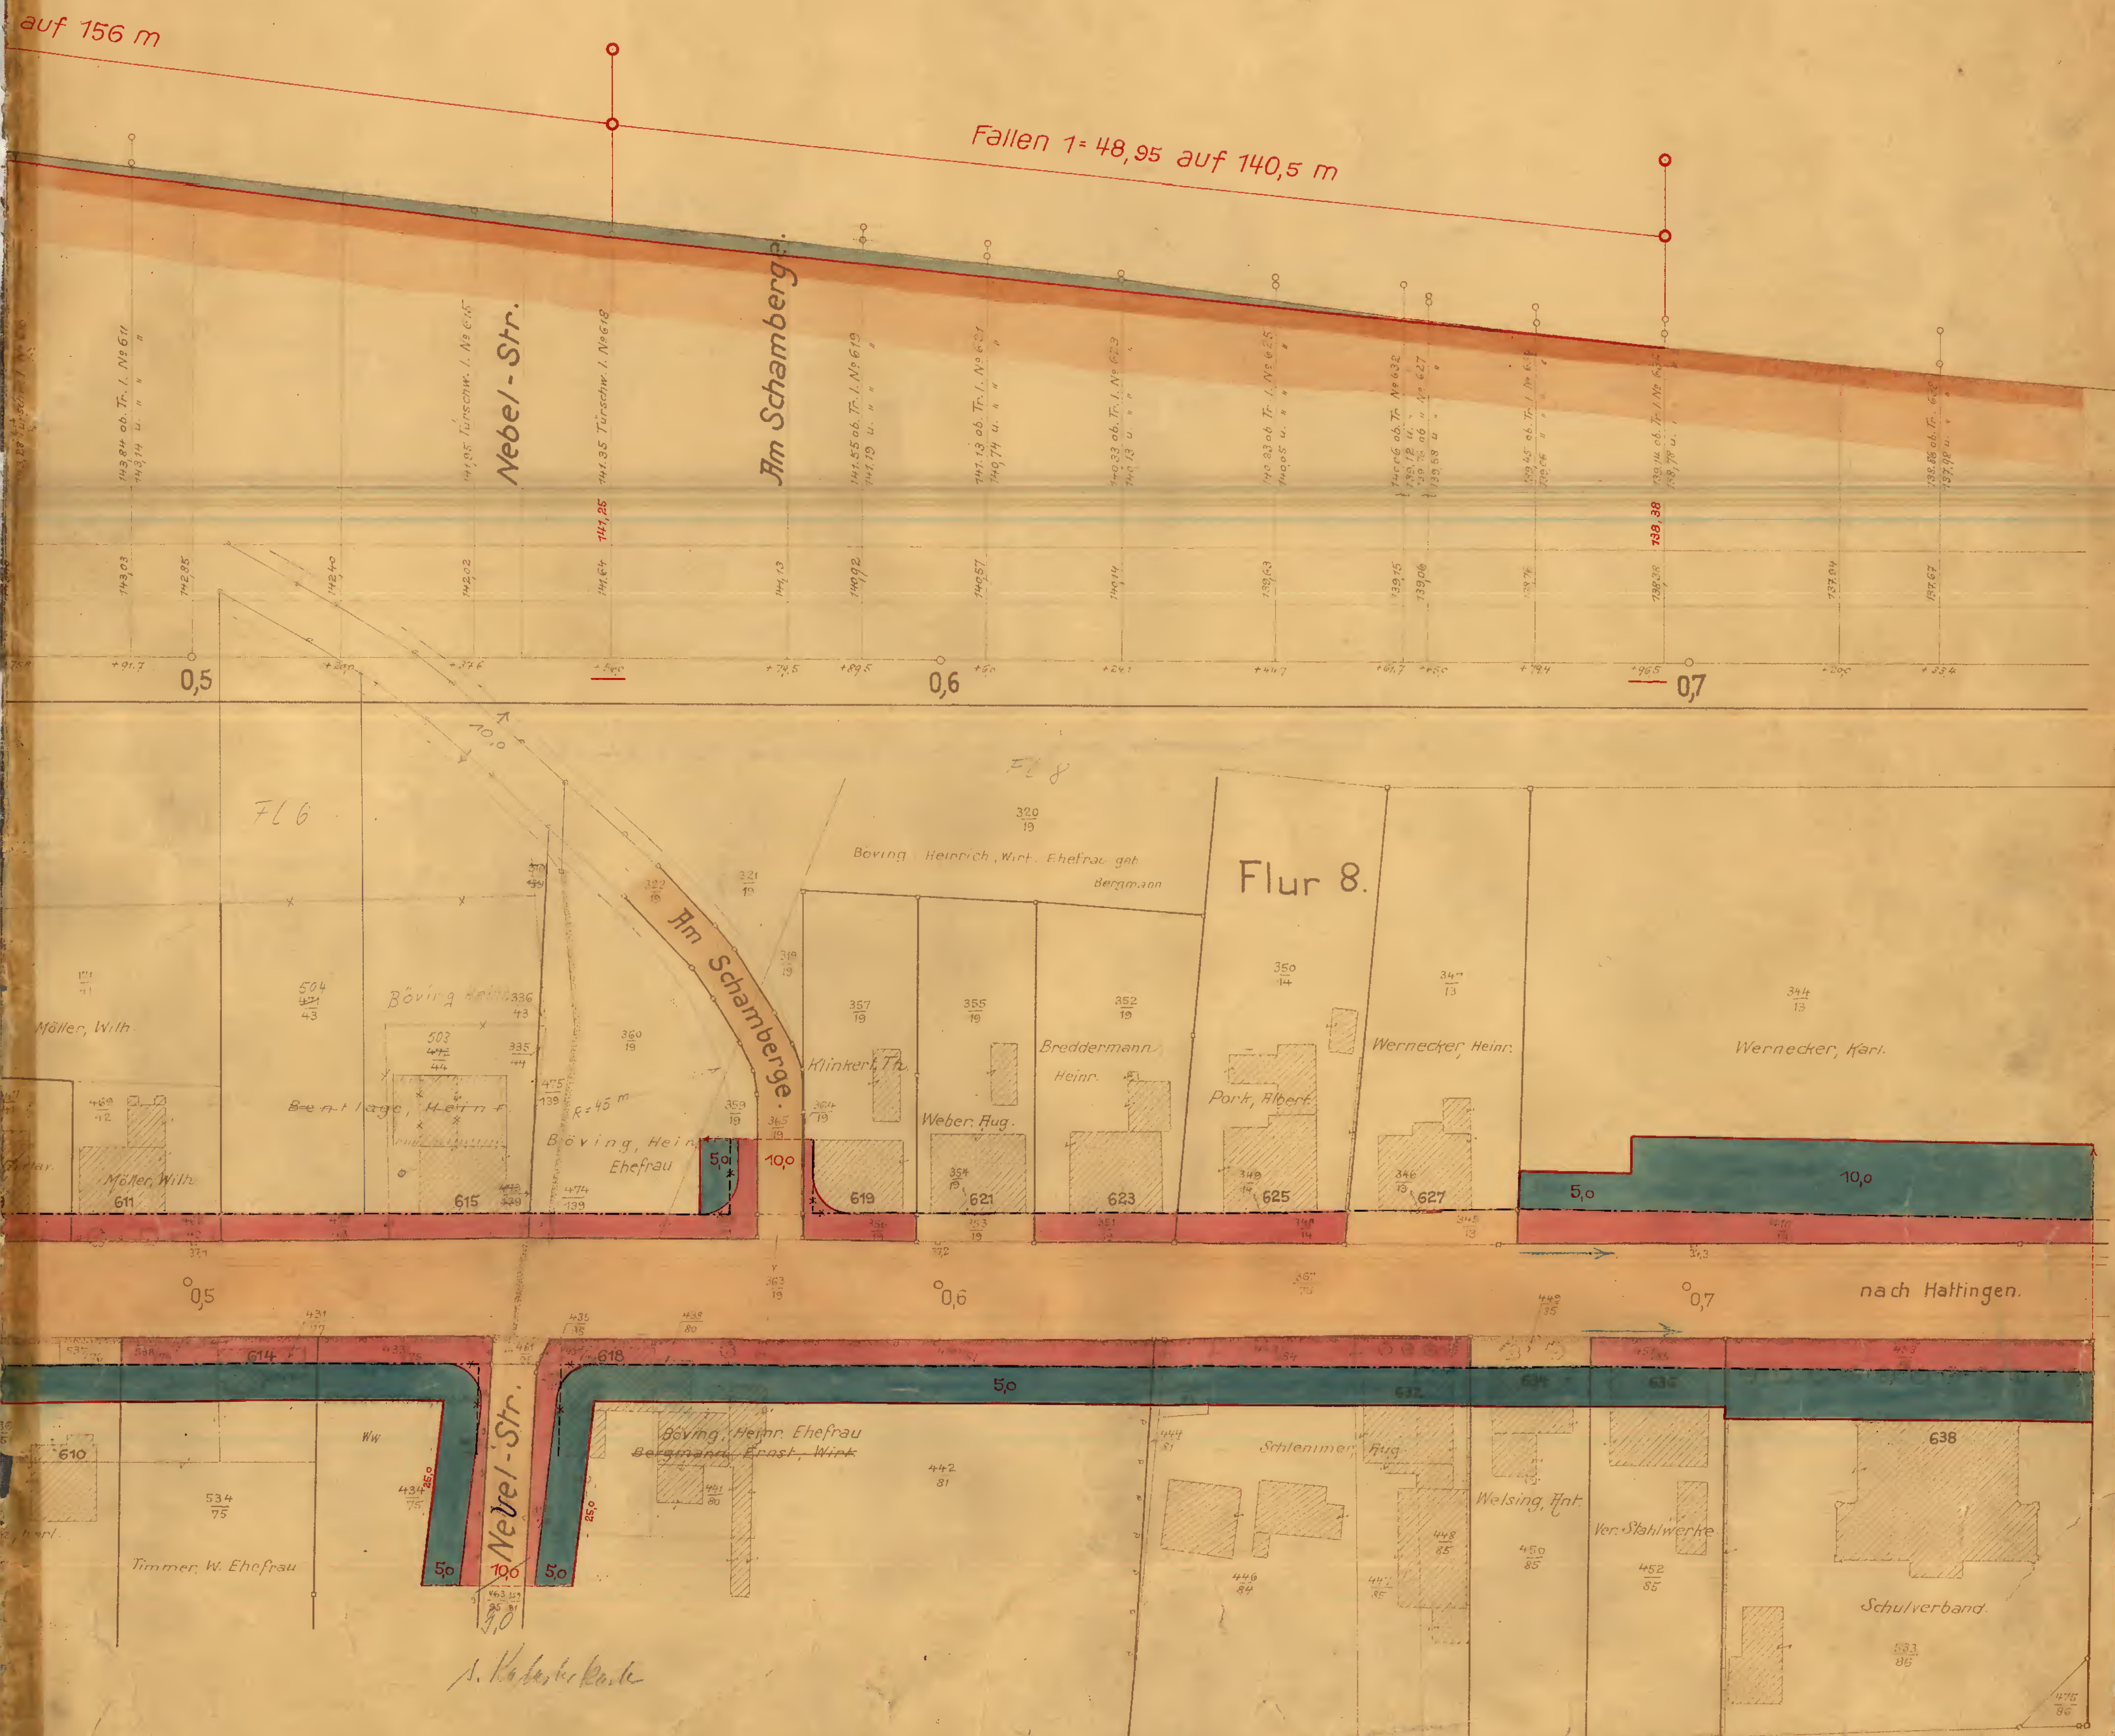

Bochim, im Juni 1936

Der Stadtbaurat Vermessungsabteilung:

J.H.

B. P. C.

10-22-20