

Rechtlicher Hinweis:

Alle Bauleitpläne dienen zu Informationszwecken und sind kein amtlicher Nachweis!

Planungsrechtliche Auskünfte können nur nach den Originalplänen erteilt werden.

Die Daten werden mit der zur Erfüllung öffentlicher Aufgaben erforderlichen Sorgfalt geführt.

Es wird jedoch keine Gewähr für die Vollständigkeit und Richtigkeit dieser Daten übernommen.

Festgestellte Datenfehler sollten möglichst dem Stadtplanungs- und Bauordnungsamt mitgeteilt werden.

Die Weitergabe der Daten oder eines daraus erstellten Produktes bzw. die Einspeisung in Informationsnetze bedarf einer gesonderten Genehmigung.


Bauamt
Linden - Dahlhausen
Tiefbauabteilung

Dr. C. Otto - Straße

Markt - Straße

Garten - Straße

Kanalsohle
Neue Straßenkrone
(Nach Fertigstellung aufgenommen)
Gelände Straßenmitte
Horizontale + 500mtr. & NN

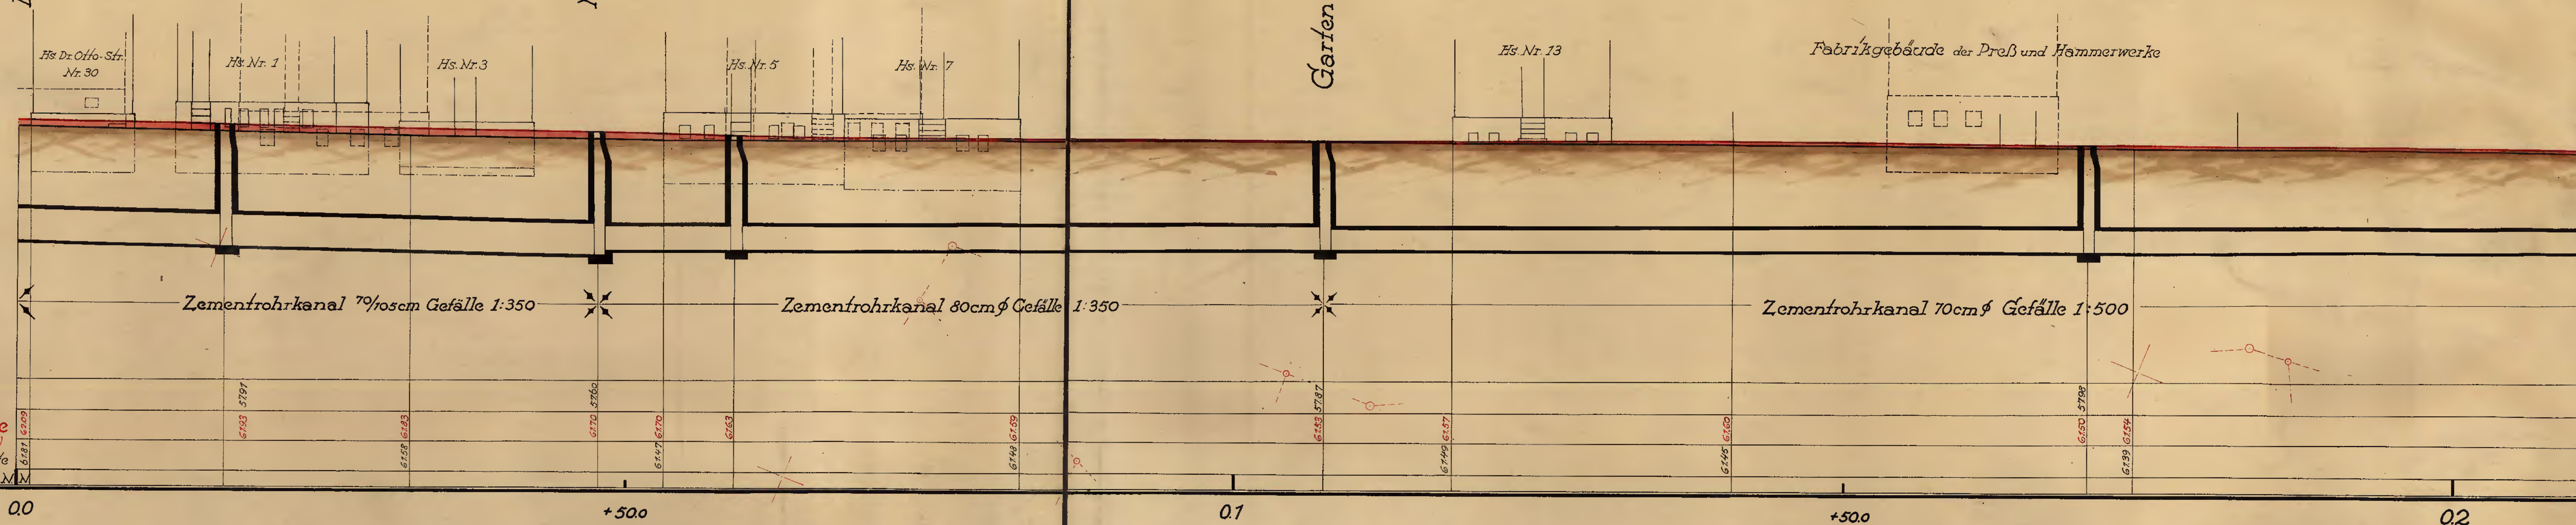

Anschlußbohlen Eibergerstraße Nr. 30 + 61,75 u. NN

Maßstab für die Längen 1:250
für die Höhen 1:100

Fluchtlinien- und Höhenplan der **Eiberger-Straße** zwischen der Dr. C. Otto- und Bismarck- Straße.


Aufgestellt:
nach Katasterfeldhandrissen und eigener Messung
Linden - Dahlhausen im Dezember 1925

Rube
Amtsbaudirektor.

Maßstab 1:250



Gemarkung Dahlhausen

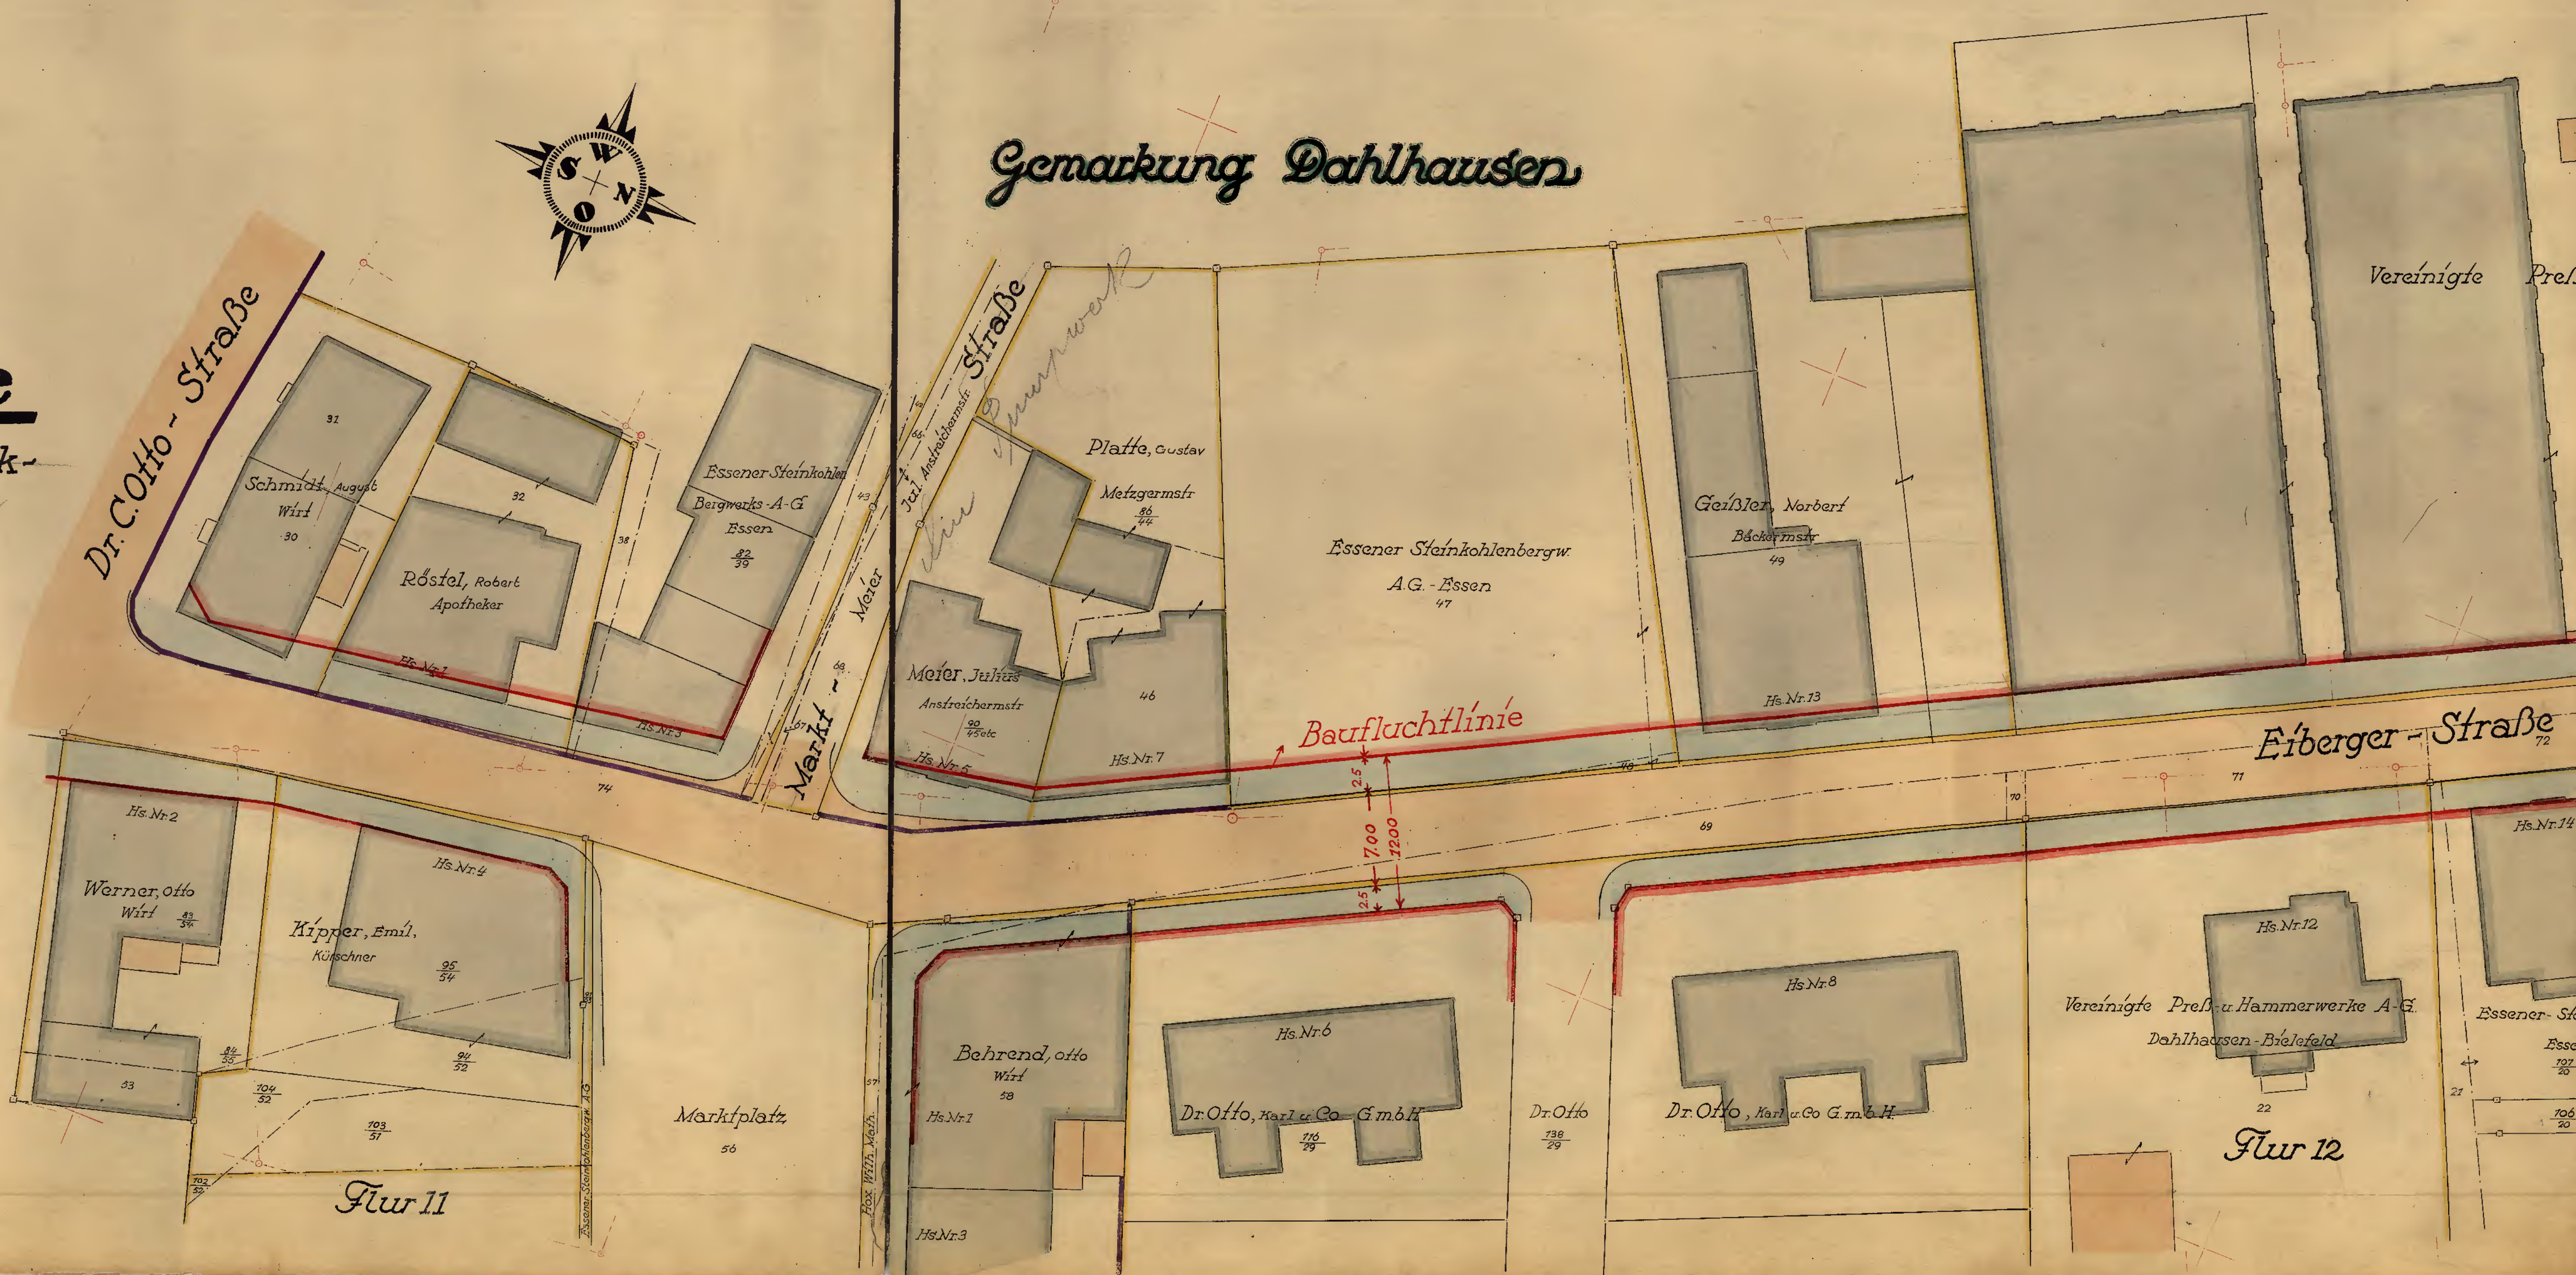

Feststellungs-Verfügung.

Blatt 1

Diesem Baufluchtlinienplan wird, nachdem derselbe vom 6. Okt. bis 3. Nov. 1926 zu Jedermanns Einsicht offen gelegen hat und über die seitens der Gebr. Buschmann erhobenen Einwendungen durch den Kreis- bzw. Bezirksausschuß entschieden ist, - hierdurch auf Grund des § 8 des Gesetzes vom 2. Juli 1875 förmlich festgestellt.

Linden-Dahlhausen, den 14. Juni 1927

Der Gemeindevorsteher:

Hofmann

Fabrikgebäude der Preß und Hammerwerke



Aue-Straße

Graben-Straße

Zementrohrkanal 60cm ϕ Gefälle 1:400

Anschluß an Blatt 2

Flur 13

Hammerwerke A. G. Dahlhausen - Bielefeld

Dr. Otto, Karl u. Co.

G. m. b. H.

Hs. Nr. 31

Dr. Otto, Karl u. Co

G. m. b. H.

Dr. Otto, Karl u. Co

G. m. b. H.

Essener Steinkohlen A.-G.

Bergwerksges. Essen

Genehmigt H. Beschluß der Gemeindevertretung vom heutigen Tage

Linden-Dahlhausen, den 18. März 1926

Der Gemeindevorsteher:

Kraupe

Diesem Baufluchtlinien- und Höhenplan wird hiermit zugestimmt

Linden-Dahlhausen, den 9. Oktober 1926

Die Ortspolizeibehörde:

W. H.



10-22-2

11

