


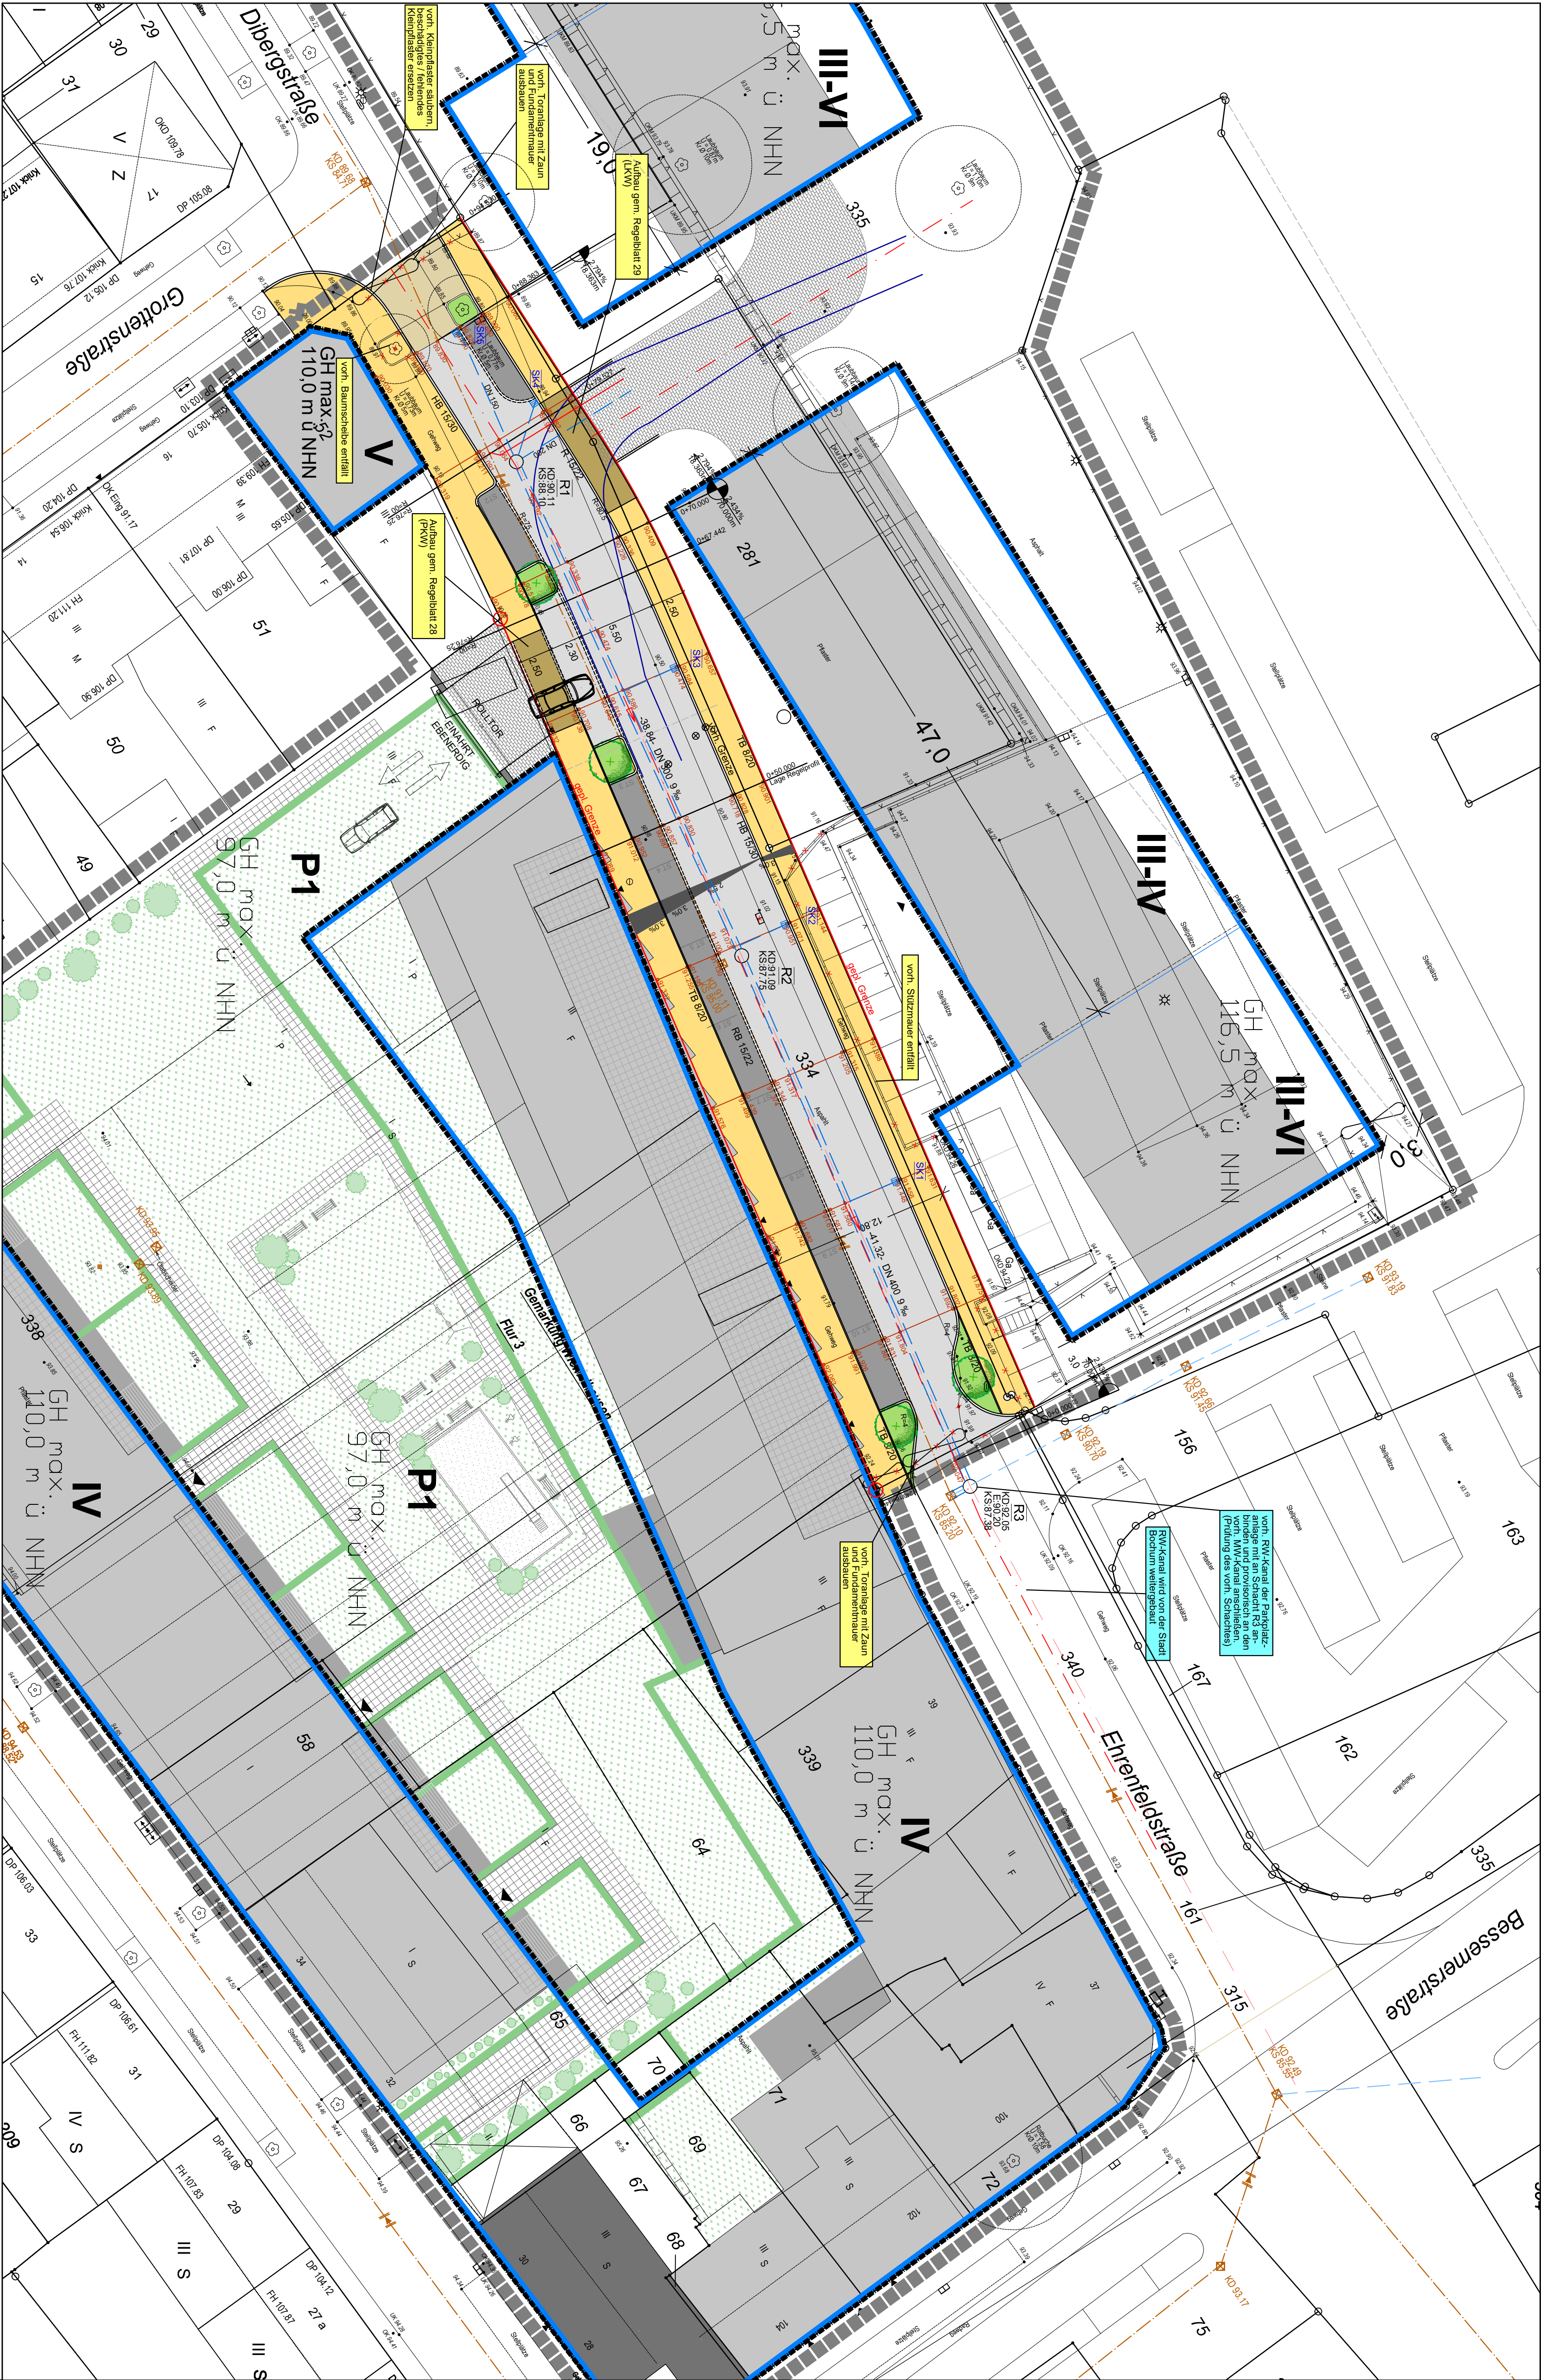

LEGENDE: Straßenbau

- gepl. Bordstein mit Rinne u. Einlauf
- gepl. Deckenthöhe
- gepl. Lampe
- gepl. Grünfläche mit Baum
- gepl. blü. Deckenaufbau
- gepl. Gehwegfläche
- gepl. Überfahrt
- gepl. Parkplätze
- gepl. Privatweg

LEGENDE: Entwässerung

- vorn. MW-Kanal
- gepl. RW-Kanal
- gepl. SW-Kanal
- gepl. MW-Kanal
- Gelassen / Besehung
- vorn. Wasserleitung
- vorn. Gasleitung
- vorn. Ferngasleitung
- vorn. Stromkabel
- vorn. Fernmeldekabel
- entfallende Elemente
- gepl. Schacht Nr. KO-134.48
- OK. Kanaldeckel
- Reinhalte Einlauf
- Kanalhöhe Auslauf
- SW-Hausanschlußschacht mit Deckel und Sohlnote

Entwurfsplanung

Index	Datum	Name	Art der Änderung
Vor der Ausführung sind alle Maße vom Auftragnehmer verantwortlich zu prüfen. Unternehmungen sind die Baubedingung zu melden			
STADT BOCHUM BAUVERWALTUNG Postfach 10 22 680 / 0 23 70 - 4477 Bochum			
Projekt: Bebauungsplan Nr. 1004 Umbau der Ehrenfeldstraße Lageplan Kanalanplanung			
geplanter Kanalbau	18.11.2019	Maßstab: Höhen 1: 250 Längen 1: 250	Plan-Nr. Baugröße Projekt-Nr.
Auftraggeber:	Kreer Development GmbH Weber-Ingenieure GmbH Lange Straße 42 44579 Castrop-Rauxel Tel.: 02305 / 9479-0 Fax: 02305 / 9479-50 www.weber-ing.de		