


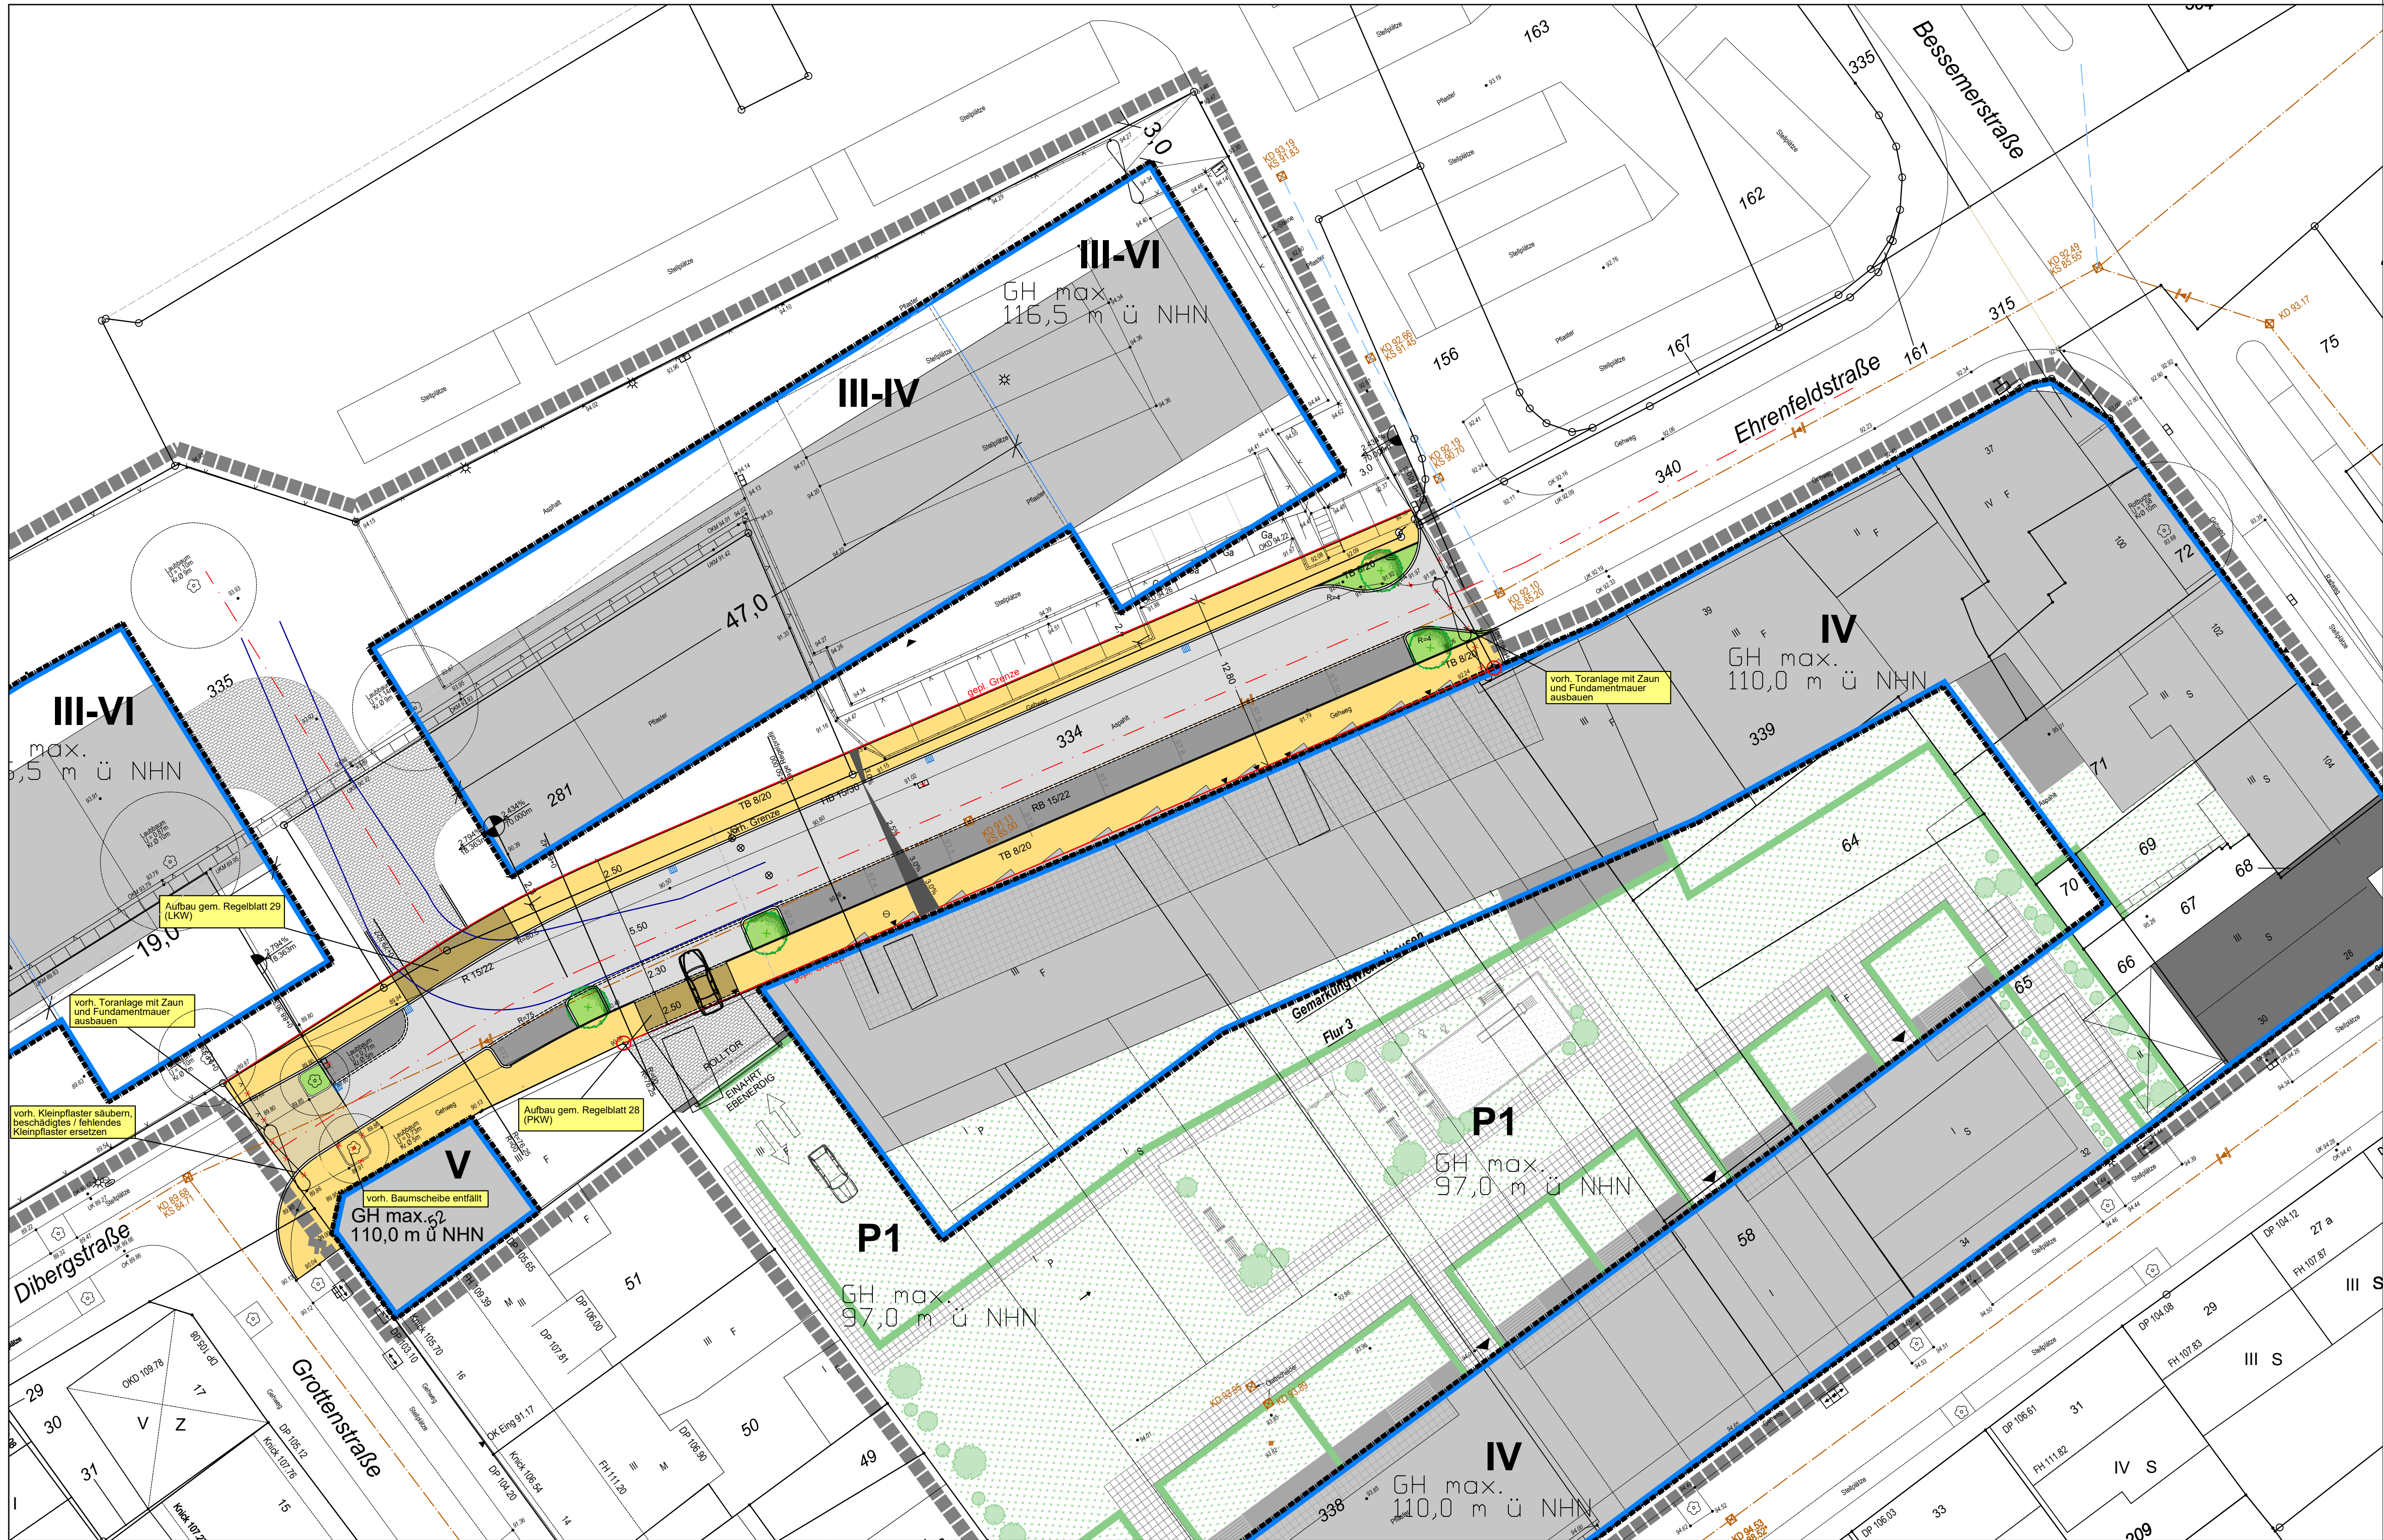

LEGENDE: Straßenbau

	gepl. Bordstein mit Rinne u. Einlauf
	gepl. Deckenhöhe
	gepl. Lampe
	gepl. Grünfläche mit Baum
	gepl. bitu. Deckenaufbau
	gepl. Gehwegfläche
	gepl. Überfahrt
	gepl. Parkplätze
	gepl. Privatweg

Entwurfsplanung

Index		Datum		Name		Art der Änderung	
Vor der Ausführung sind alle Maße vom Auftragnehmer verantwortlich zu prüfen. Unstimmigkeiten sind der Bauleitung zu melden.							
				STADT BOCHUM BAUPERWALTUNG Postfach 10 22 69/10 22 70 - 44777 Bochum			
Projekt: Bebauungsplan Nr.1004 Umbau der Ehrenfeldstraße Lageplan Straßenbau							
gezeichnet: Knaack		18.11.2019		Maßstab Höhen: 1: 250		Plan-Nr. Blattgröße Projekt-Nr.: S 1 890/450	
Auftraggeber: Kreer Development GmbH		Planverfasser: Castrop-Rauxel, den 18.11.2019					
Barcelona Allee 1 51103 Köln		 Weber-Ingenieure GmbH Lange Straße 42 44579 Castrop-Rauxel Tel.: 02305 / 9479-0 Fax: 02305 / 9479-30 www.weber-ing.de					