


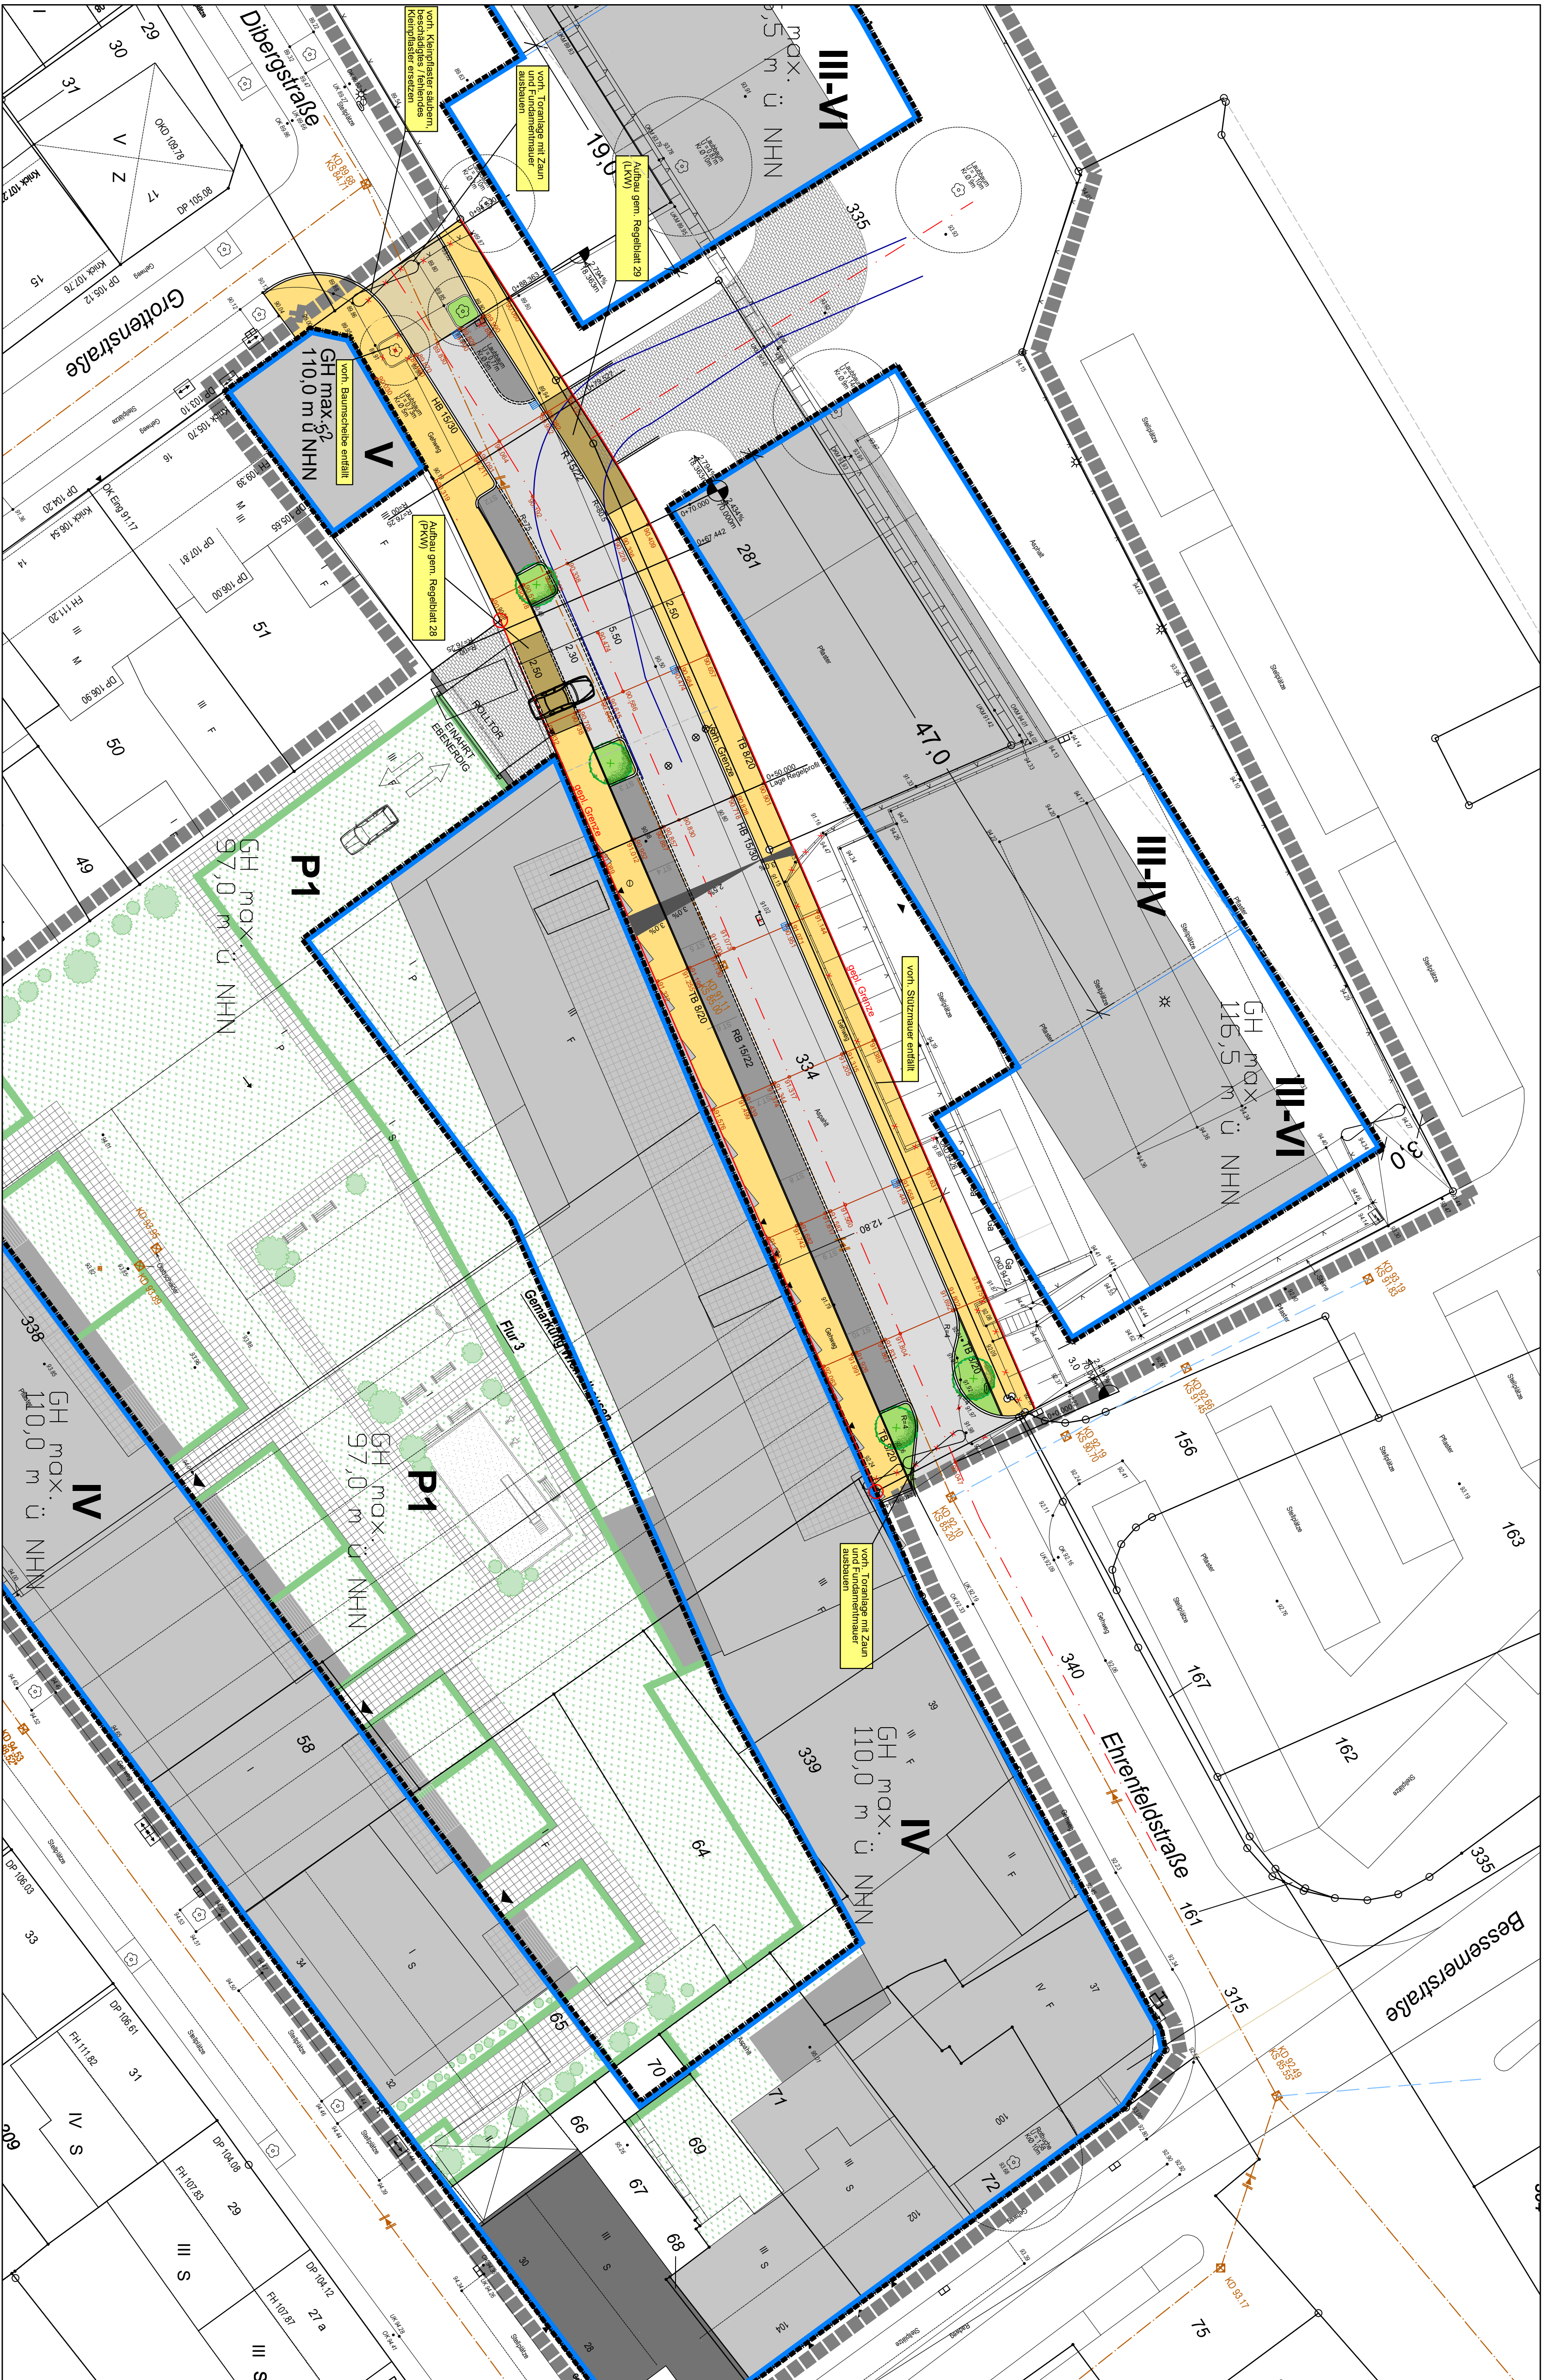

LEGENDE: Straßenbau

gepl. Bordstein mit Rinne u. Einlauf

gepl. Deckenhöhe

gepl. Lampe

gepl. Grünfläche mit Baum

gepl. bluu. Deckenaufbau

gepl. Gehwegfläche

gepl. Überfahrt

gepl. Parkplätze

gepl. Privatweg

Entwurfsplanung

|   |            |                |                  |          |                        |
|---|------------|----------------|------------------|----------|------------------------|
|   |            |                |                  |          |                        |
| Index   | Datum      | Name           | Art der Änderung |          |                        |
| Vor der Ausführung sind alle Maße vom Auftragsnehmer verantwortlich zu prüfen.                                                                         |            |                |                  |          |                        |
| Unternehmungen sind der Baubehör zu melden   |            |                |                  |          |                        |
| <div><div></div><div><div>STADT BOCHUM</div><div>BAUVERWALTUNG</div></div></div>                                                                       |            |                |                  |          |                        |
| Postfach 10 22 08/10 22 10 - 44777 Bochum   |            |                |                  |          |                        |
| <div>Projekt:<div>Bebauungsplan Nr. 1004</div><div>Umbau der Ehrenfeldstraße</div><div>Lageplan Straßenbau</div></div>                                 |            |                |                  |          |                        |
| gepl./ger.   | 18.11.2019 | Maßstab Höhen: | 1: 250           | Planart: | Bildgröße Projektziele |
| Kraack   |            | Längen:        | 1: 250           | S 1      | 880/450                |
| Auftraggeber:   |            | Planverfasser: |                  |          |                        |
| Casting-Bauwerk 18.11.2019   |            |                |                  |          |                        |
| <div><div>Kreer Development GmbH</div><div>Barcelona Allee 1</div><div>51103 Köln</div></div>                                                          |            |                |                  |          |                        |
| <div><div>Weber Ingenieure</div><div>44779 Castroop-Heuseln</div><div>Tel.: 02305 / 9479-0 Fax: 02305 / 9479-30</div><div>www.weber-rlg.de</div></div> |            |                |                  |          |                        |