Rechtlicher Hinweis:

Die dargestellten Dokumente dienen zu Informationszwecken und sind kein amtlicher Nachweis!
Planungsrechtliche Auskünfte können nur auf Grundlage der Originale erteilt werden.
Die Daten werden mit der zur Erfüllung öffentlicher Aufgaben erforderlichen Sorgfalt geführt.
Es wird jedoch keine Gewähr für die Vollständigkeit und Richtigkeit dieser Daten übernommen. Festgestellte Datenfehler sollten möglichst dem Amt für Stadtplanung und Wohnen mitgeteilt werden.

Die Weitergabe der Daten oder eines daraus erstellten Produktes bzw. die Einspeisung in Informationsnetze bedarf einer gesonderten Genehmigung.

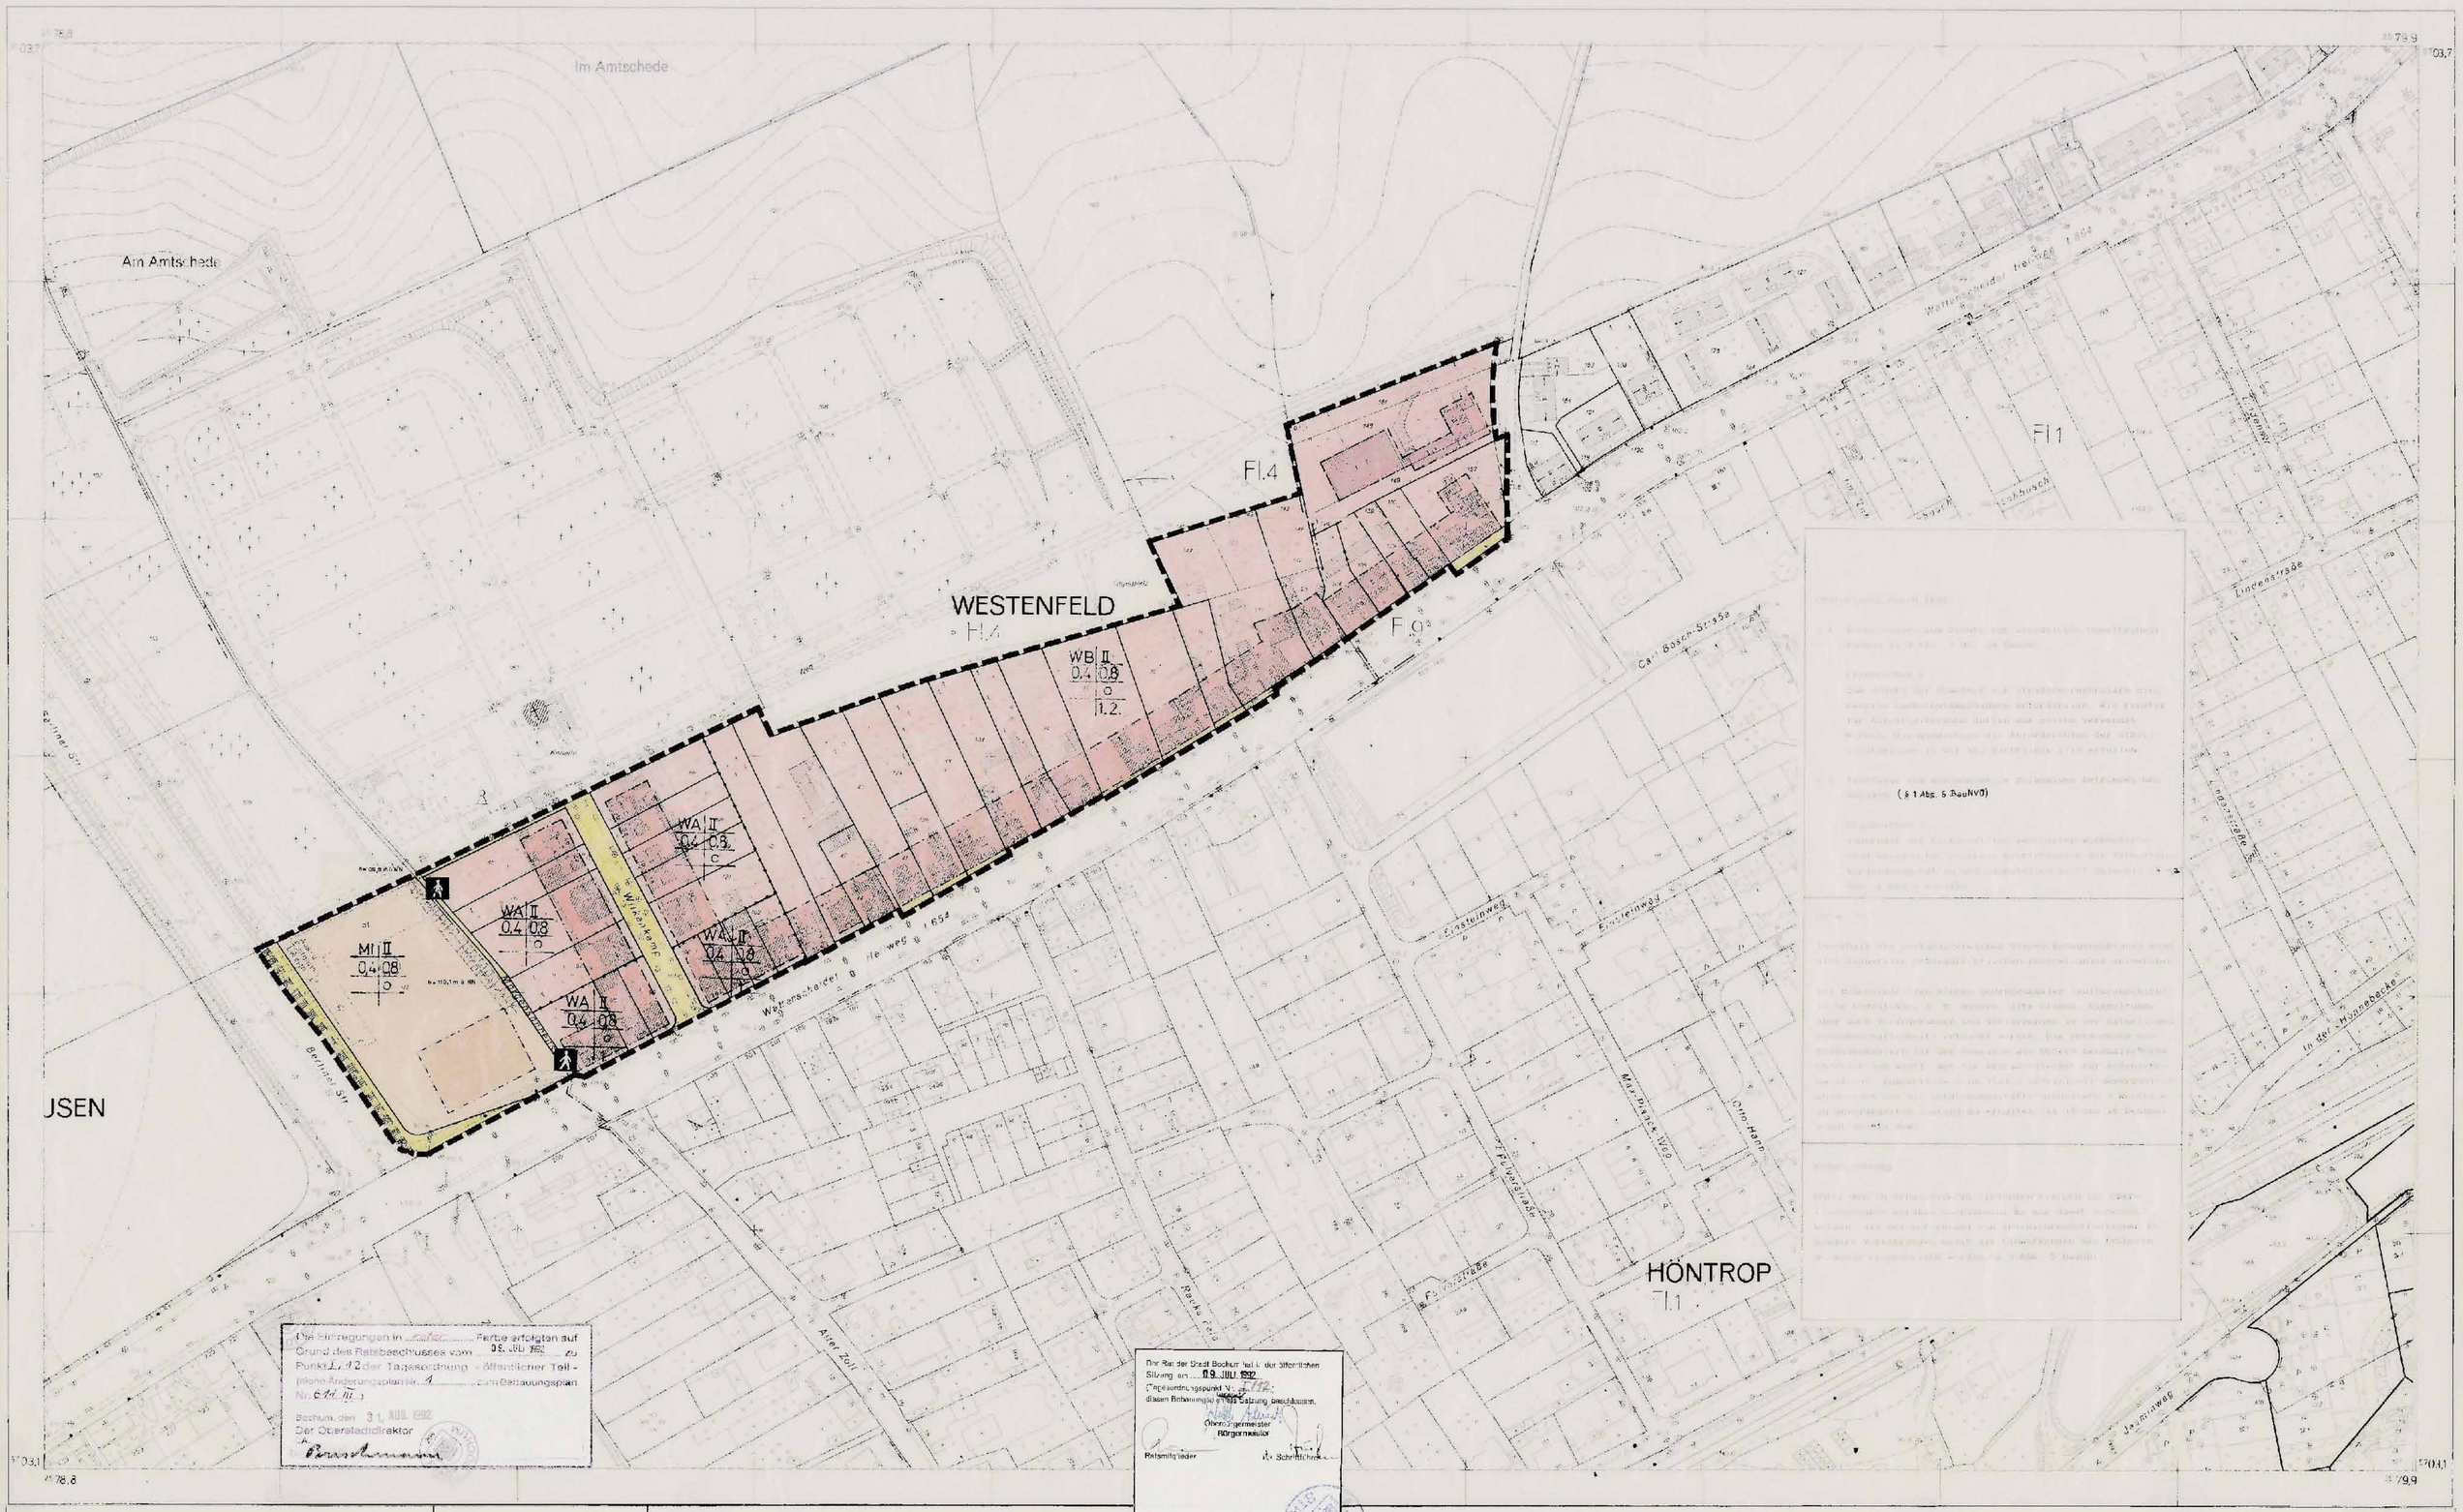

Stadt Bochum

Bebauungsplan Nr. 611

- Teil III -

für ein Gebiet nördlich des Wattenscheider Hellweges, östlich der Berliner Straße, beidseitig der Straße Witkenkamp, südlich des vorhandenen Friedhofes und westlich der Straße Herrenacker.

Anlage zum Beschluß des Rates vom 14. DEZ. 1989 zu Punkt I/14 der Tagesordnung - öffentlicher Teil

Oberbürgermeister — Bürgermeister — Ratsmitglieder — Schriftführer

Grundrißplan Blatt — Maßstab 1:1000

Der Bebauungsplan besteht aus diesem Grundrißplan und einem Änderungsplan Nr. 1

Bochum, den 20. DEZ. 1989
Der Oberstadtdirektor
I.A.

Für die Ausfertigung des Planes wird bestätigt:
Bochum, den 20. DEZ. 1989
Der Oberstadtdirektor
V. / I.A.

Bauderernent — Leiter des Planungsamtes

ZEICHENERKLÄRUNG

festsetzungen nach § 2 Abs. 5 und § 9 BauGB und der Planzeichenverordnung

Art der baulichen Nutzung (§ 9 Abs. 1 Nr. 1 BauGB i. V. mit § 1 Abs. 2 bis 10 BauNVO)
WR — Reine Wohngebiete (§ 3 BauNVO)
WA — Allgemeine Wohngebiete (§ 4 BauNVO)
WB — Besondere Wohngebiete (§ 4a BauNVO)
MI — Mischgebiete (§ 6 BauNVO)
MK — Kerngebiete (§ 7 BauNVO)
GE — Gewerbegebiete (§ 8 BauNVO)
GI — Industriegebiete (§ 9 BauNVO)
SO — Sonstige Sondergebiete (§ 10 BauNVO)
Festsetzung von Baugebieten mit mehreren Zwecken

Maß der baulichen Nutzung (§ 9 Abs. 1 Nr. 1 BauGB i. V. mit § 16 ff. BauNVO)
(0.4) — GRZ - Grundflächenzahl
(II) — BMZ - Baumassenzahl
0.4 — GRZ - Grundflächenzahl
Zahl der Vollgeschosse
II — als Höchstmaß
II - IV — als Mindest- und Höchstmaß
(II) — zwingend

Bauweise, Baulinien, Baugrenzen
o — offene Bauweise
E — nur Einzelhäuser zulässig
D — nur Doppelhäuser zulässig
ED — nur Einzel- und Doppelhäuser zulässig
g — geschlossene Bauweise
Baulinie
Baugrenze

Flächen für den Gemeinbedarf sowie für Sport- und Spielplätze (§ 9 Abs. 1 Nr. 5 BauGB)
Flächen für den Gemeinbedarf
Öffentliche Verwaltungen
Schule
Kirchliche und kirchlichen Zwecken dienende Gebäude und Einrichtungen
Soziale Zwecken dienende Gebäude und Einrichtungen
Kulturellen Zwecken dienende Gebäude und Einrichtungen
Sportlichen Zwecken dienende Gebäude und Einrichtungen
Friedhof

Verkehrsflächen und Verkehrsflächen besonderer Zweckbestimmung (§ 9 Abs. 1 Nr. 11 BauGB)
Straßenverkehrsflächen
Straßenbegrenzungslinie
Verkehrsberuhigte Zone
Öffentliche Parkflächen
P
A
Fußgängerbereich

Flächen für die Versorgung und die Entsorgung (§ 9 Abs. 1 Nr. 12 und 14 BauGB)
Flächen für Versorgungsanlagen, für die Abfallentsorgung und Abwasserbeseitigung, Ablagerungen
Elektrizität
Gas
Wasser
Wärme
Abwasser
Abfall

Hauptversorgungs- und Hauptabwasserleitungen (§ 9 Abs. 1 Nr. 13 BauGB)
Oberirdisch
Unterirdisch

Grünflächen (§ 9 Abs. 1 Nr. 15 BauGB)
Grünanlagen
Spielplatz
Sportplatz
Freibad
Private Grünflächen
Dauerkleingärten

Wasserflächen und Flächen für die Wasserwirtschaft, den Hochwasserschutz und die Regelung des Wasserabflusses (§ 9 Abs. 1 Nr. 16 BauGB)
Wasserflächen
Überschwemmungsgebiet
Rückhaltebecken (Retention)

Flächen für Aufschüttungen, Abgrabungen oder für die Gewinnung von Bodenschätzen (§ 9 Abs. 1 Nr. 17 BauGB)
Fläche für Aufschüttungen
Fläche für Abgrabungen oder für die Gewinnung von Bodenschätzen

Flächen für die Landwirtschaft und Wald (§ 9 Abs. 1 Nr. 18 BauGB)
Fläche für die Landwirtschaft
Wald

Sonstige Festsetzungen
Mit Geh-, Fahr- und Leitungsrechten belastete Flächen (§ 9 Abs. 1 Nr. 21 BauGB)
Mit Geh-, Fahr- und Leitungsrechten zugunsten der Anliegergemeinschaft belastete Flächen (§ 9 Abs. 1 Nr. 21 BauGB)
Mit Leitungsrechten belastete Flächen (§ 9 Abs. 1 Nr. 21 BauGB)
Mit Leitungsrechten zugunsten der Versorgungsträger belastete Flächen
Abgrenzung unterschiedlicher Nutzung (z. B. von Art der Nutzung, Maß der Nutzung, Bauweise, überbaubarer Grundstücksfläche, Stellung der baulichen Anlagen)
Abgrenzung unterschiedlicher Höhenlagen
Abgrenzung unterschiedlicher Lärmpegelbereiche (§ 9 Abs. 1 Nr. 24 BauGB)
Abgrenzung unterschiedlicher Nutzungen (z. B. von Art der Nutzung, Maß der Nutzung, Bauweise, überbaubarer Grundstücksfläche, Stellung der baulichen Anlagen) (§ 9 Abs. 1 Nr. 4 i. V. mit § 16 Abs. 5 BauNVO)
Abgrenzung der Flächen für Nebenanlagen, Garagen und Stellplätze (§ 9 Abs. 1 Nr. 4 BauGB i. V. mit § 23 Abs. 5 BauNVO)
Abgrenzung der Flächen für die Bebauung mit Hauptanlagen (§ 9 Abs. 1 Nr. 2 BauGB)
Abgrenzung der Flächen für die Bebauung mit Garagen und Stellplätzen (§ 9 Abs. 1 Nr. 4 BauGB)
Abgrenzung der Flächen für die Bebauung mit Nebenanlagen (§ 9 Abs. 1 Nr. 4 BauGB)
Abgrenzung unterschiedlicher Bepflanzungen (z. B. von Art der Bepflanzung, Dichte der Bepflanzung, Anzahl der Reihen, Abstand der Pflanzen)
Abgrenzung unterschiedlicher Bauweisen (§ 9 Abs. 1 Nr. 2 BauGB)
St — Stellplätze
Ga — Garagen
TGa — Tiefgarage
GSt — Gemeinschaftsstellplätze
BGa — Gemeinschaftsgarage
CH Ga — Bereich mit Garagenhöfen
Fläche für die Bebauung mit Hauptanlagen (§ 9 Abs. 1 Nr. 2 BauGB)
Fläche für die Bebauung mit Garagen und Stellplätzen (§ 9 Abs. 1 Nr. 4 BauGB)
Fläche für die Bebauung mit Nebenanlagen (§ 9 Abs. 1 Nr. 4 BauGB)
Fläche für die Bepflanzung (§ 9 Abs. 1 Nr. 25 a BauGB)
Fläche für die Anpflanzung (§ 9 Abs. 1 Nr. 25 b BauGB)
Fläche für die Bepflanzung und für die Anpflanzung (§ 9 Abs. 1 Nr. 25 a und b BauGB)
Anpflanzung von Bäumen
Anpflanzung von Sträuchern
Anpflanzung von Bäumen und Sträuchern
Bepflanzung
Erhaltung von Bäumen
Erhaltung von Sträuchern
Erhaltung von Bäumen und Sträuchern
Erhaltung von Bepflanzungen
Nachrichtliche Übernahme
Umgrenzung der Schutzgebiete und Schutzobjekte im Landschaftsplan (§ 9 Abs. 6 BauGB)
Denkmalbereich (§ 9 Abs. 6 BauGB)
Bodendenkmal (§ 9 Abs. 6 BauGB)
Bestandskarten
Wohn- und Geschäftsgebäude
Nebenanlagen und Garagen
Öffentliche Gebäude
Gemeinbedarf
Friedhofsbau
Sonstige Darstellungen
Kampfmittelverdachtsfläche
Abgrabung
Aufschüttung
Steinbruch
Abgrenzung unterschiedlicher Nutzung (z. B. von Art der Nutzung, Maß der Nutzung, Bauweise, überbaubarer Grundstücksfläche, Stellung der baulichen Anlagen)
Grenze des räumlichen Geltungsbereichs des Bebauungsplanes (§ 9 Abs. 7 BauGB)
Sonstige Planzeichen (§ 9 Abs. 1 Nr. 1 BauGB)
Örtliche Bauvorschriften (§ 81 BauONW)
SPT — Dachneigung
SG — Satteldach
PD — Pultdach
TD — Flachdach
Satzung (§ 81 Abs. 6 BauONW)
Erhaltungssatzung (§ 172 BauGB)
Anzahl der Vollgeschosse
Bauweise
Grundflächenzahl
Geschoßflächenzahl
Baumassenzahl
Dachform
Dachneigung
Gestaltung
Firstrichtung
Anzahl der Wohnungen
Grundstücksgröße
Fassadengestaltung
Dachgestaltung
Gestaltung der unbebauten Flächen der bebauten Grundstücke
Gestaltung der Stellplätze
Gestaltung der Einfriedungen
Gestaltung der Werbeanlagen
Gestaltung der Antennen
Gestaltung der Müllbehälter
Gestaltung der Lichtmasten
Gestaltung der Freileitungen
Gestaltung der Fernsehantennen
Gestaltung der Parkplätze
Gestaltung der Garagen
Gestaltung der Grünanlagen
Gestaltung der Spielplätze
Gestaltung der Sportplätze
Gestaltung der Kleingärten
Gestaltung der Friedhofsanlagen
Gestaltung der Wasserflächen
Gestaltung der Abfallentsorgungsanlagen
Gestaltung der Abwasserbeseitigungsanlagen
Gestaltung der Versorgungsanlagen
Gestaltung der Fernwärmeanlagen
Gestaltung der Gasanlagen
Gestaltung der Elektrizitätsanlagen
Gestaltung der Wasserversorgungsanlagen
Gestaltung der Wärmeanlagen
Gestaltung der Abwasserbeseitigungsanlagen
Gestaltung der Abfallentsorgungsanlagen
Gestaltung der Fernsehantennen
Gestaltung der Antennen
Gestaltung der Müllbehälter
Gestaltung der Lichtmasten
Gestaltung der Freileitung