


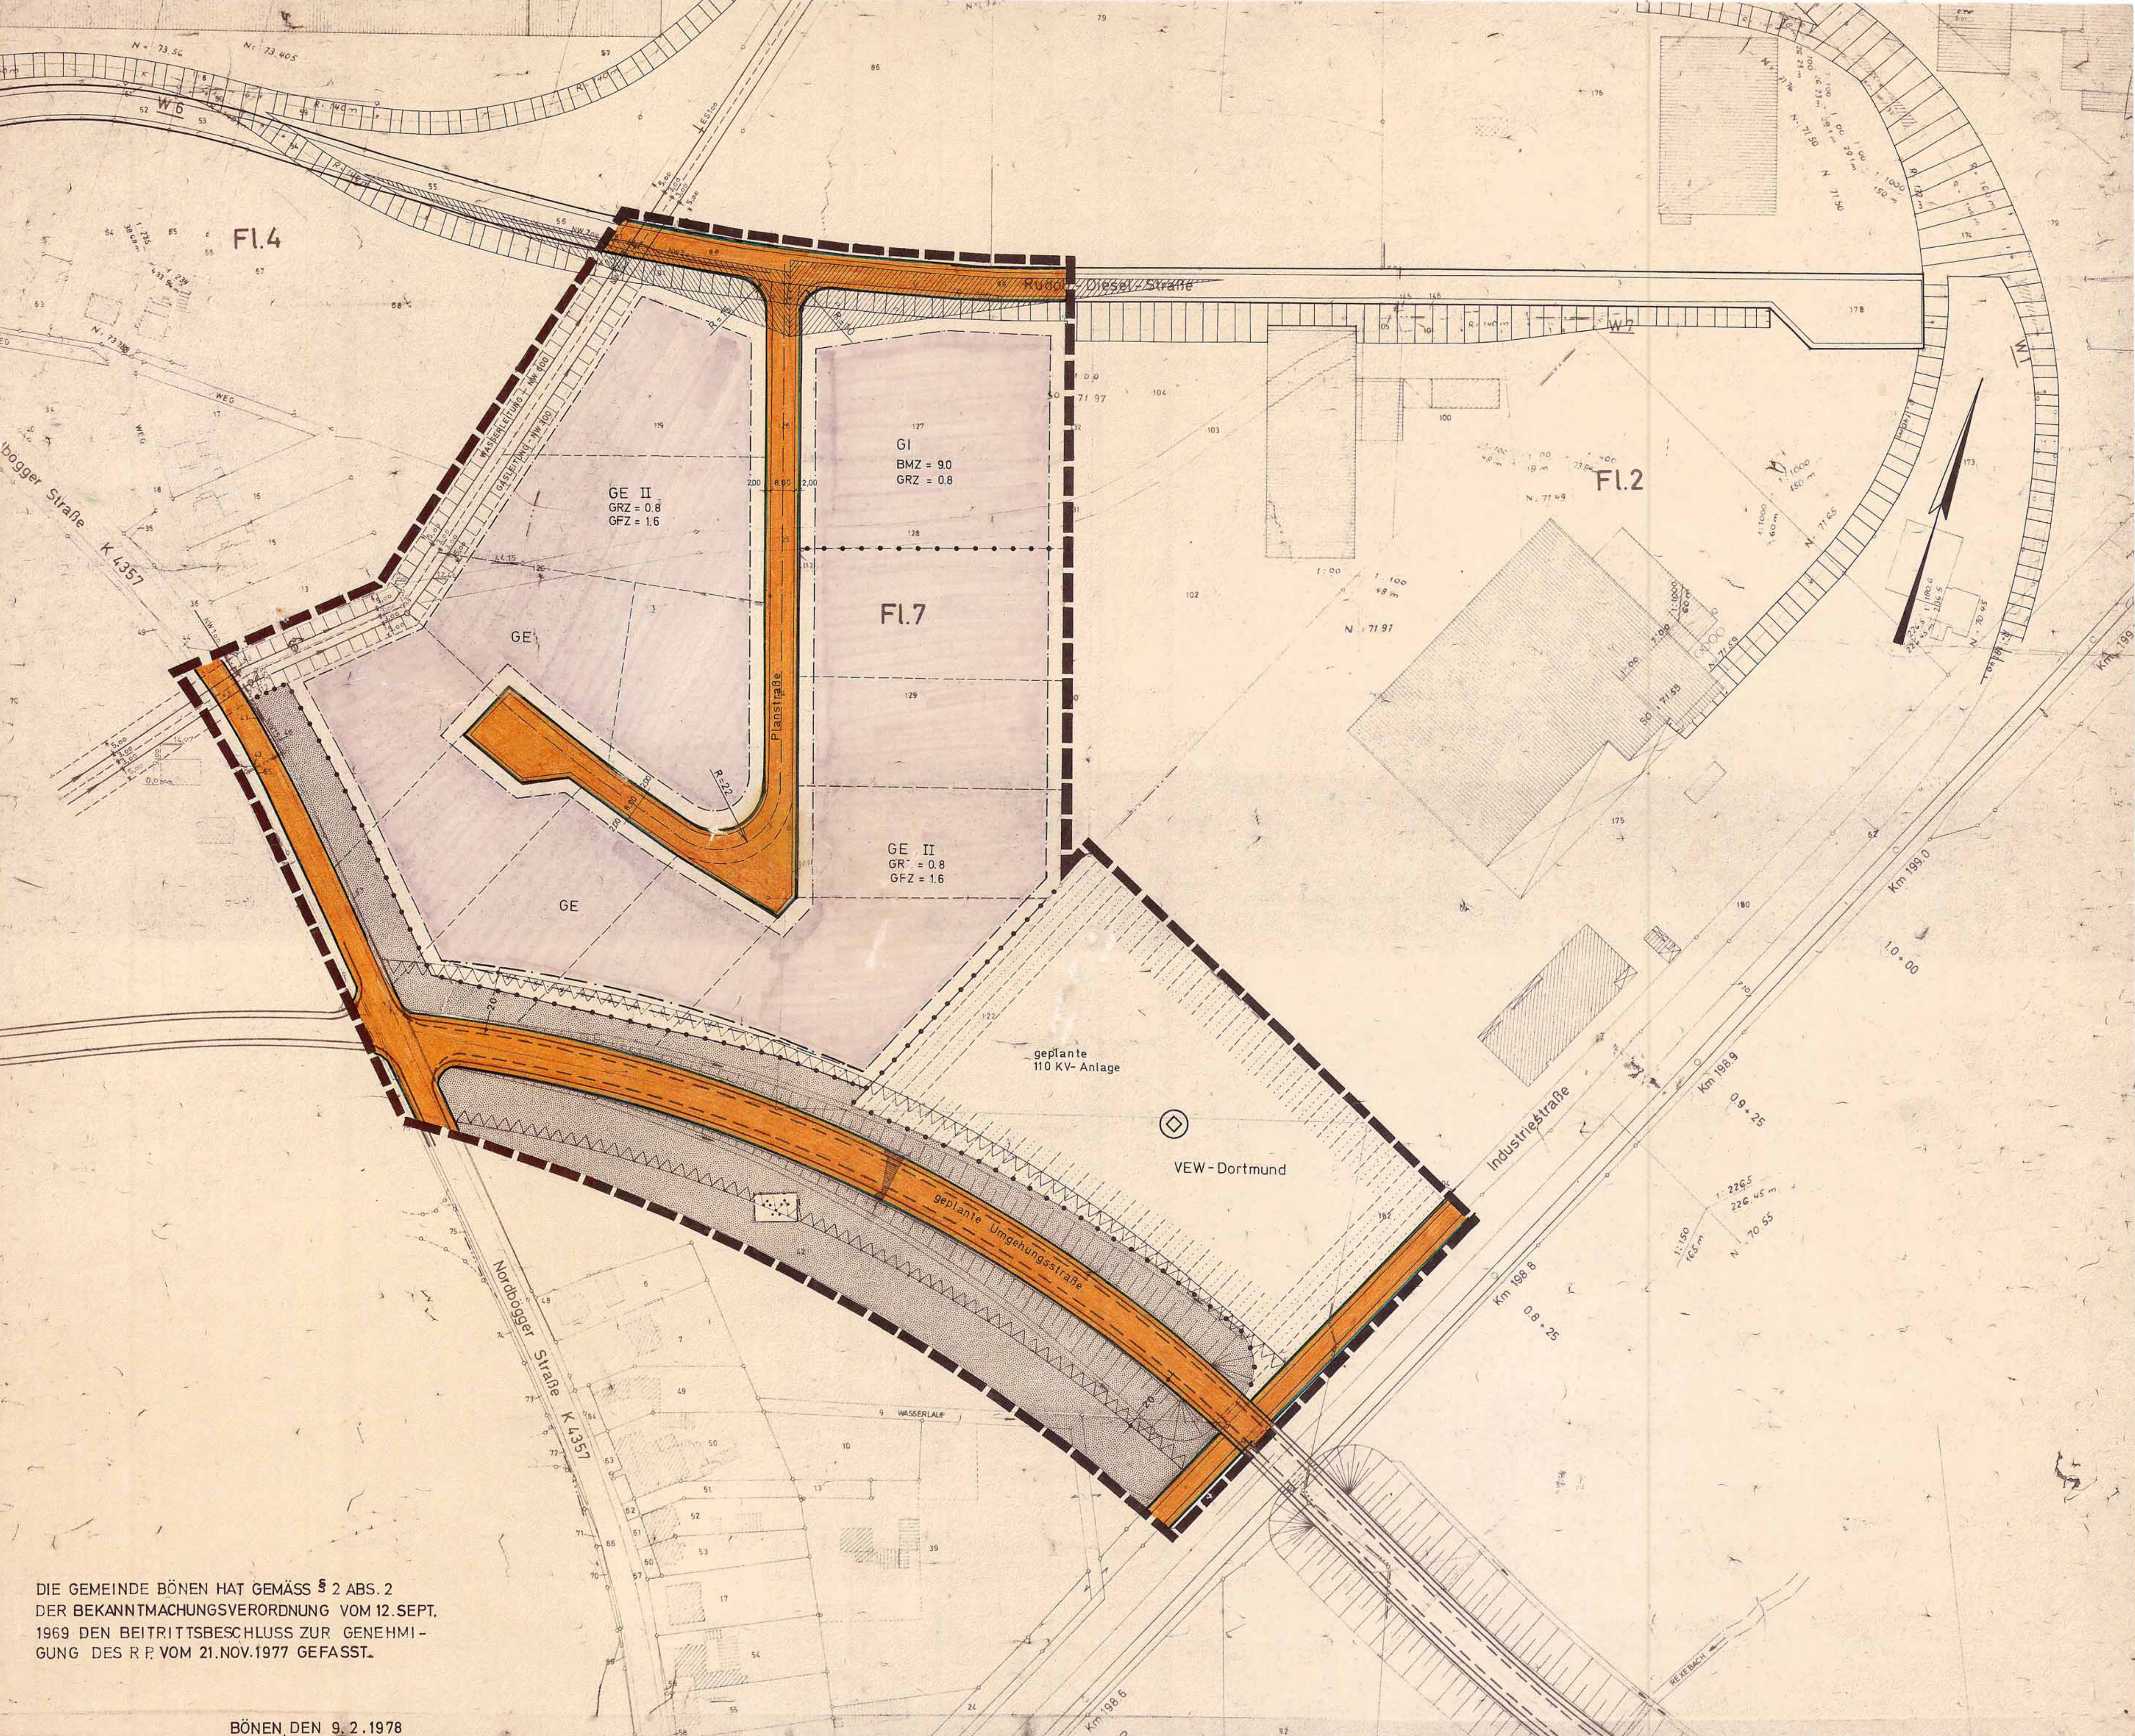

DIE GEMEINDE BÖNEN HAT GEMÄSS § 2 ABS. 2 DER BEKANNTMACHUNGSVERORDNUNG VOM 12. SEPT. 1969 DEN BEITRITTSBESCHLUSS ZUR GENEHMIGUNG DES R.P. VOM 21. NOV. 1977 GEFASST.

BÖNEN, DEN 9. 2. 1978

BÜRGERMEISTER

SCHRIFTFÜHRER

RATSHERR

FESTSETZUNGEN						NACHRICHTLICHE DARSTELLUNGEN	
ART UND MASS DER BAULICHEN NUTZUNG, BAUWEISE		GRENZEN UND EILTUNGEN	VERKEHRSFLÄCHEN, STELLPLATZE, GARAGEN	FLÄCHEN FÜR LAND- UND FORSTWIRTSCHAFT, GRÜNFLÄCHEN	SONSTIGE FESTSETZUNGEN		
WS WR WA MD MI MK GE GI SW SO	III III 0L 10 30 0 1 9	GRENZE DES BAUMBÜCHS ABGRENZUNG UNTERSCHIEDLICHER NUTZUNG (BAUGEBIETSGRENZE) BAULINIE BAUGRENZE FÜHRUNG OBERGRÜNDIGER VERSORGUNGSANLAGEN SCHUTZSTREIFEN BELASTUNGSFLÄCHE GEMÄSS § 9 (1) 1 ZU GUNSTEN DES WASSERWIRKS GELSENWASSER, GELSENKIRCHEN LEITUNGS- UND RUHRIGAS ESSEN GESTALTUNG DER BAULICHEN ANLAGEN FD SD 30°	STRASSENVERKEHRSPFLÄCHEN STRASSENVERKEHRSPFLÄCHEN, DIE BEDECKUNG SONSTIGER VERKEHRSFLÄCHEN OFFENTLICHE PARKFLÄCHEN FLÄCHEN FÜR STELLPLATZE ODER GARAGEN ST SA OST OGA RADIEN DER ÖFFENTLICHEN VERKEHRSFLÄCHEN	FLÄCHEN FÜR LANDWIRTSCHAFT FLÄCHEN FÜR DIE FORSTWIRTSCHAFT FLÄCHEN FÜR LAND- ODER FORSTWIRTSCHAFT GRÜNFLÄCHEN GEMÄSS § 9 (1) 1 6 NUTZUNGSART PARKANLAGE ZELTPLATZ BADEPLATZ FRIEDHOF DAUERKLEINGARTEN SPIELPLATZ	FLÄCHEN ODER BAUKUNSTSTÜCKE FÜR VERSORGUNGSANLAGE UMFANGWERK ZU GUNSTEN DER VERDÜNNUNG GEMÄSS § 9 (1) 5 1 FLÄCHEN FÜR AUSBAUTUNGEN SANIERUNGSGEBIETE MIT GEM. FAHR- ODER LEISTUNGSRECHTEN ZU BELASTENDE FLÄCHEN ANPFLANZEN U. ERHALTEN VON EINZELNEN BAUMEN ODER STRÄUCHERN ZU ERHALTEN DER BAUMBESTAND AUFFÖRSTUNG	LANDSCHAFTSSCHUTZGEBIETE WASSERSCHUTZ- (W) ODER ÜBERSCHWEMMUNGSGEBIETE (U) FLÄCHEN FÜR BAU- ODER LUT-VERKEHR GEMÄSS § 9 (5) 1 UND § 9 (4) BauG WASSERFLÄCHEN GEBÄUDE VORHANDEN GEBÄUDE GEPLANT GESCHOSSE ZAHLE VORHANDENER GEBÄUDE ABWASSERLEITUNG VORHANDEN ABWASSERLEITUNG GEPLANT DEMARKATIONSGRENZE FLURPFLANZE	Straßenprofil 2,00 8,00 12,00 FREIZUHALTENDES SICHTFELD GEM. RAL 1 UND DER RASTE FESTSETZUNG § 9 (1) 1 10 BauG, IN VERBINDUNG MIT § 25 (3) DES LSTR. G. VOM 29. 11. 1961 ANBAUVERBOTZONE GEM. § 9 (1) 10 BauG
DIE PLANUNTERLAGE ENTSPRICHT DEN ANFORDERUNGEN DES § 1 DER PLANZEICHENVERORDNUNG VOM 19. 7. 1965		FÜR DIE ERARBEITUNG DES PLANENTWURFS	DIE GEMEINDE HAT AM 13. 5. 76 L. 16. 12. 76 DIE AUFSTELLUNG UND ÖFFENTLICHE AUSLEGE DES BEBAUUNGSPLANES NR. 4 BESCHLOSSEN	DIESER BEBAUUNGSPLAN WURDE MIT BEGRÜNDUNG NACH § 11 DES BUNDESBAUGESETZES VOM 23. 9. 1960 MIT VERFAßUNG VOM 21. 11. 1977 BIS 23. 2. 1977 FÜR SCHLIEßLICH ÖFFENTLICH AUSGELEGT. ORT UND ZEIT DER ÖFFENTLICHEN AUSLEGE SIND AM 16. 1. 1977 ÖRTLICH BEKANNTGEMACHT WORDEN.	DIE GEMEINDE HAT NACH § 10 AM 12. 5. 1977 DES BUNDESBAUGESETZES VOM 23. 9. 1960 MIT VERFAßUNG VOM 21. 11. 1977 BIS 23. 2. 1977 FÜR SCHLIEßLICH ÖFFENTLICH AUSGELEGT. ORT UND ZEIT DER ÖFFENTLICHEN AUSLEGE SIND AM 16. 1. 1977 ÖRTLICH BEKANNTGEMACHT WORDEN.
KREIS UNNA, DEN 12. 10. 1972 KATASTERAMT gez. Eichhoff		BÖNEN, DEN 13. 5. 1976 I. Aspodin	BÖNEN, DEN 3. Januar 1977 BÜRGERMEISTER, GEMEINDEKÄTHE, 1. VORSTAND	BÖNEN, DEN 3. März 1977 GEMEINDEKÄTHE, 1. VORSTAND	BÖNEN, DEN 25. Mai 1977 BÜRGERMEISTER, GEMEINDEKÄTHE, 1. VORSTAND	ARNSBERG, DEN 21. 11. 1977 DER BEZIRGSPRÄSIDENT	BÖNEN, DEN 8. März 1978 GEMEINDEKÄTHE, 1. VORSTAND
KREISVERMESSUNGSDIREKTOR							RECHTSGRUNDLAGE § 8 8 FF. DES BUNDESBAUGESETZES VOM 23. 9. 1960 (BauG) IN VERBINDUNG MIT DEN VORSCHRIFTEN DER BAUPLANVERORDNUNG VOM 26. 11. 1961 (BauPlV) (23. 7. 1967) DES § 4 DER DURCHFÜHRUNGSVERORDNUNG ZUM BUNDESBAUGESETZ VOM 23. 9. 1960 (BauG) UND DES § 103 DER LANDESBAUORDNUNG VOM 25. 6. 1962 (LBO) NALS 333.