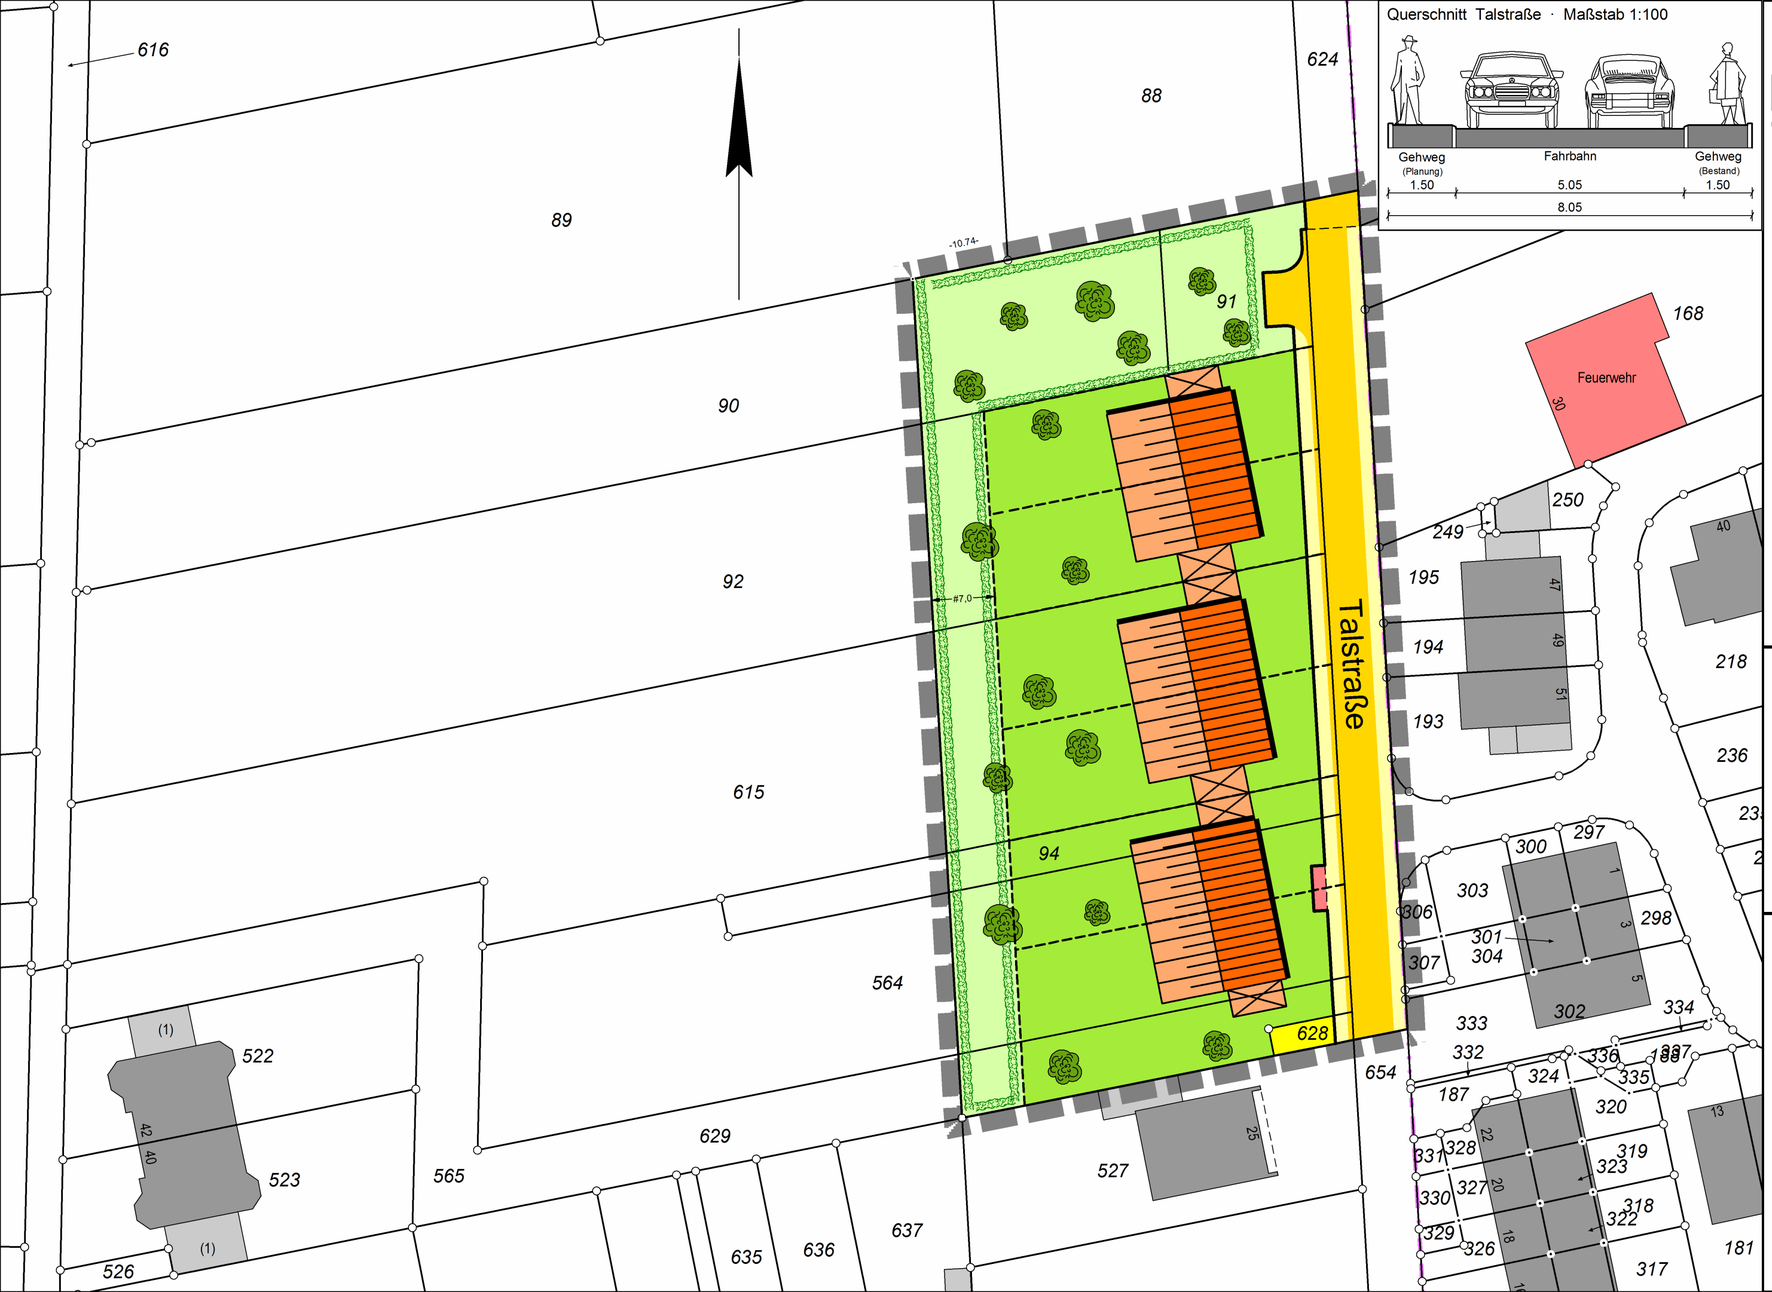

Querschnitt Talstraße · Maßstab 1:100

Zeichenerklärung:

- Geltungsbereich
- Baugrundstück
- Pflanzfläche / Ausgleichsfläche
- Vorschlag Anpflanzung (Bäume / Sträucher)
- Versorgungsanlage / Elektrizität
- Verkehrsfläche
- gepl. Gebäude
- gepl. Garage / Stellplatz
- Vorschlag Grundstücksaufteilung
- Müllsammelplatz
- Gehweg

Dieser Entwurf hat in der Zeit vom bis einschließlich zur frühzeitigen Öffentlichkeitsbeteiligung ausgelegen.

Bornheim, den

In Vertretung

Erster Beigeordneter

Gestaltungsplan zum Bebauungsplan Me 07

Variante 1

in der Ortschaft Merten

Stand: 14.08.2015

Gemarkung: Merten • Flur: 10 • Maßstab 1:500

Rechtsgrundlagen:
Baugesetzbuch (BauGB) in der Fassung der Bekanntmachung vom 23.09.2004 (BGBl. I S. 2414).
Baunutzungsverordnung (BauNVO) in der Fassung vom 23.01.1990 (BGBl. I S. 132).
Planzeichenverordnung (PlanZVO) in der Fassung vom 18.12.1990 (BGBl. I S. 58).
Jeweils in der derzeit geltenden Fassung.