



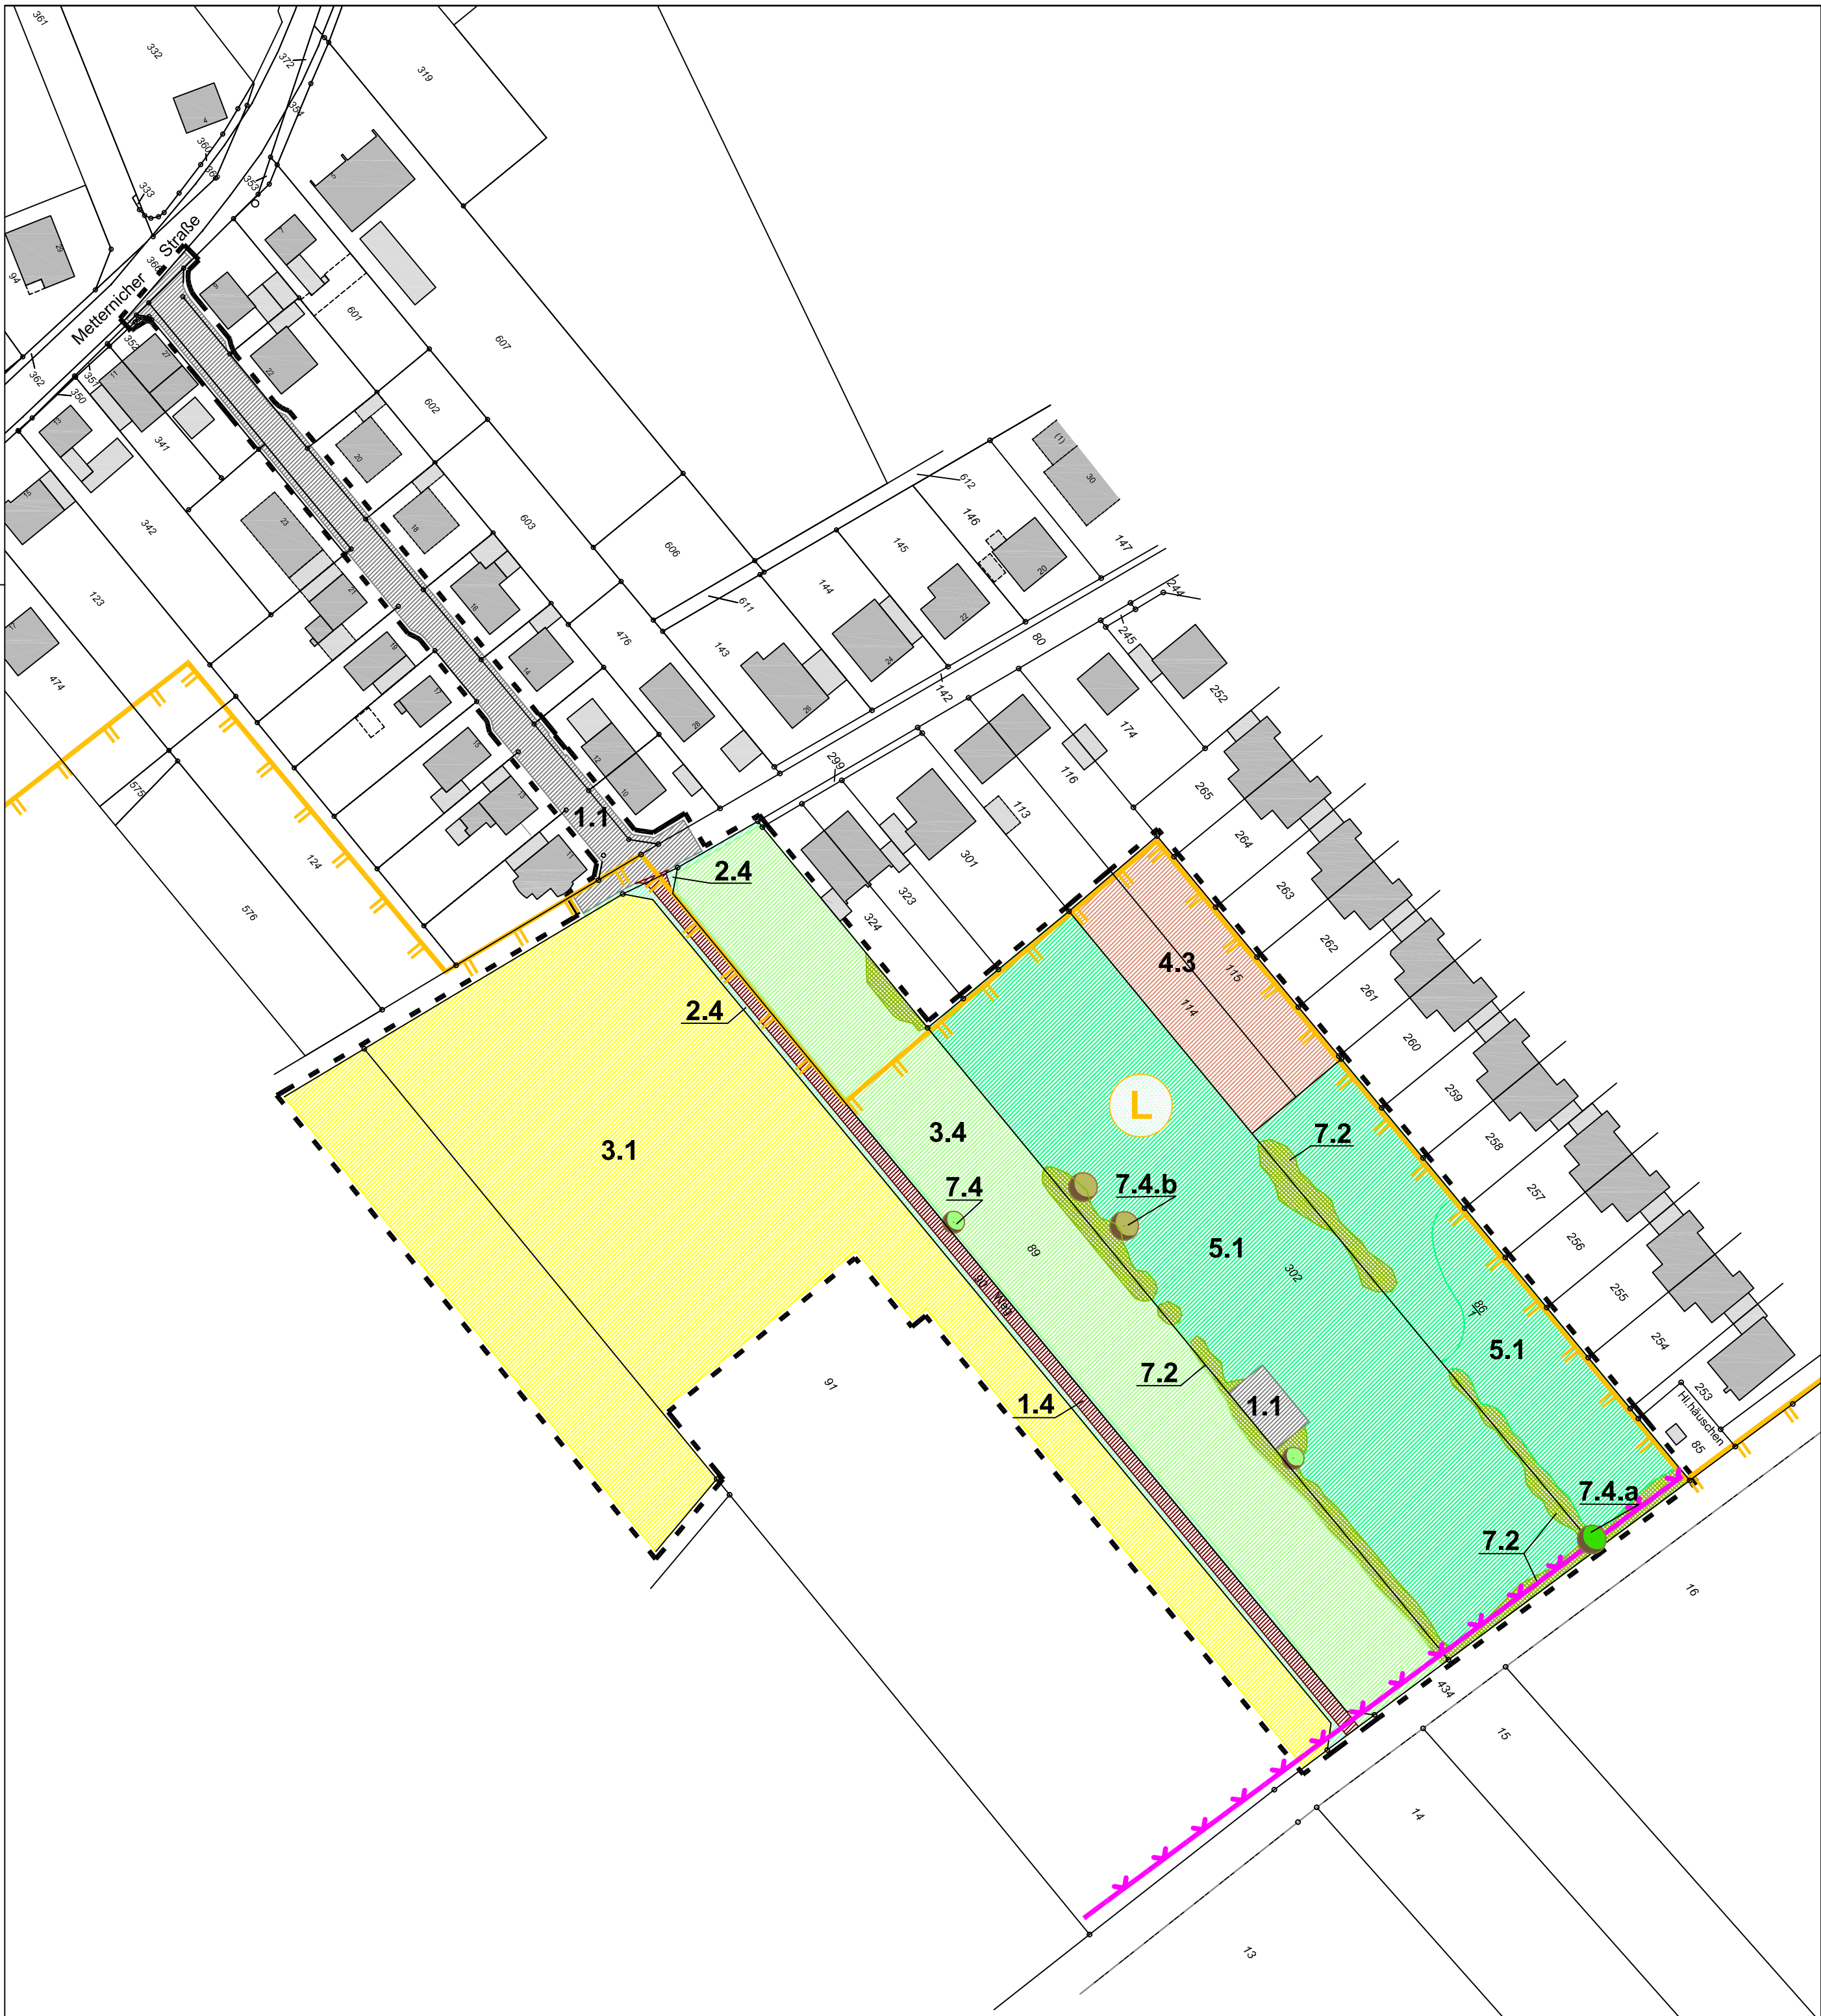

LEGENDE

- Bestand**
- 1.1 Versiegelte Fläche (Straßen, Wege, Gebäude), BW 0
 - 1.4 Feldwege unversiegelt mit Vegetationsentwicklung, BW 3
 - 2.4 Wegraine, Säume ohne Gehölze, BW 4
 - 3.1 Acker, intensiv, Wildkrautarten weitgehend fehlend, BW 2
 - 3.4 Intensivwiese, artenarm, BW 3
 - 4.3 Zier- u. Nutzgarten ohne Gehölze oder mit <50% heimischen Gehölzen, BW 2
 - 5.1 Grünlandbrachen, Gehölzanteil <50%, BW 4
 - 7.2 Hecke, Gehölzstreifen, Gebüsch mit lebensraumtypischen Gehölzanteilen >50%, BW 5
 - 7.4.a Einzelbaum, lebensraumtypisch, (Erhalt), BW 5
 - 7.4.b Einzelbäume, lebensraumtypisch, BW 5
- Schutzgebiete / Festgesetzte Entwicklungsmaßnahmen**
- Landschaftsschutzgebiet (2.2)**
(nachrichtl. Übernahme aus dem LP Nr. 2 "Bornheim", November 2005)
 - 5.6 Anlage von Kräuter- u. Staudensäumen, mind. 2 m Breite**
(nachrichtl. Übernahme aus dem LP Nr. 2 "Bornheim", November 2005)
- Weitere Plankennzeichen**
- Grenze des räumlichen Geltungsbereiches des Bebauungsplan Rb01 in der Ortschaft Rösberg (§ 9 Abs. 7 BauGB)**

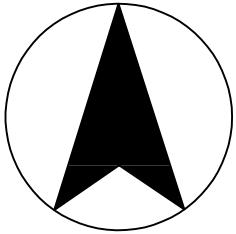

Hauspartner
Gesellschaft für schlüsselfertiges Bauen mbH

LANDSCHAFTSPFLEGERISCHER FACHBEITRAG
B-PLAN RB01 IN BORNHEIM-RÖSBERG

BESTANDS- UND KONFLIKTPLAN

Maßstab: 1 : 1.000 Datum: 26. März 2020
Plan Nr.: 1 Bearbeitet: I. Piela, L. Bauer

Rietmann Beratende
Ingenieure PartG mbB

FREIRAUM + LANDSCHAFTSPLANUNG
SIEGBURGER STR. 243 A, 53639 KÖNIGSWINTER - UTHWEILER
TEL. 0 22 44 / 91 26 26, FAX. 91 26 27
info@buero-rietmann.de www.buero-rietmann.de



Plangrundlage: Hauspartner Gesellschaft mbH

Diese Zeichnung und die darin enthaltenen Daten sind Eigentum der Rietmann Beratende Ingenieure PartG mbB. Kein Teil dieser Zeichnung darf in irgendeiner Form (Druck, Fotokopie, Mikrofilm oder einem anderen Verfahren) ohne schriftliche Genehmigung der o. g. PartG mbB reproduziert, an Dritte weitergegeben oder unter Verwendung elektronischer Systeme verarbeitet, vervielfältigt oder verbreitet werden.

Copyright 2019 ©