


Querschnitt "Lärmschutzanlage"

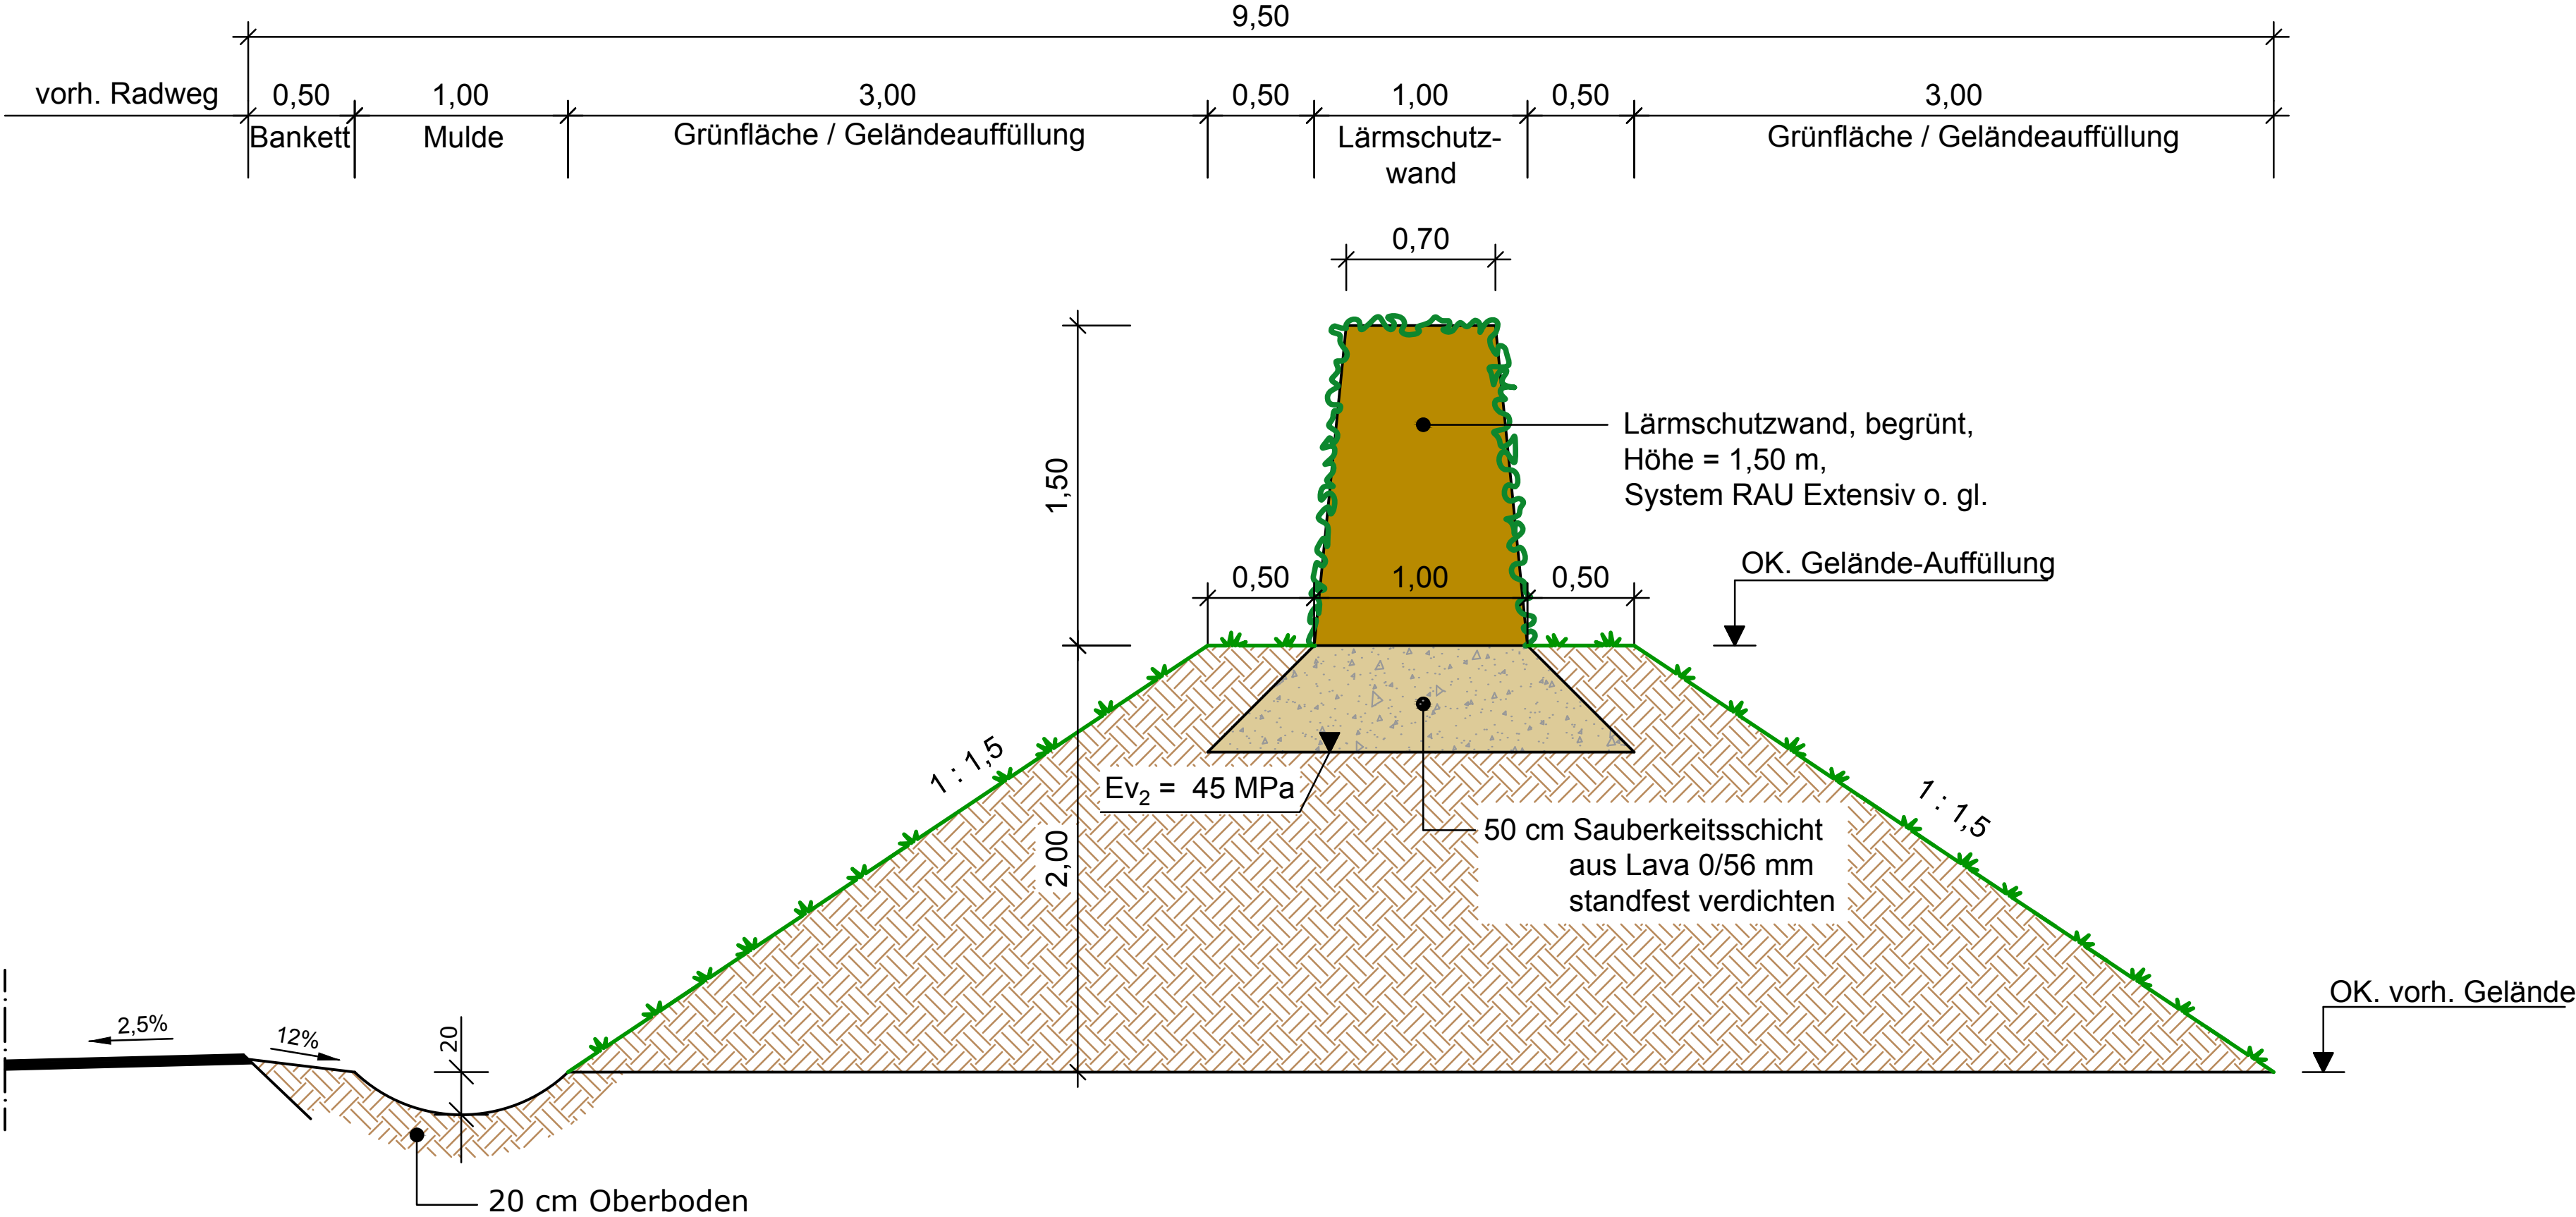

MONTANA WOHNUNGSBAU GMBH
53604 Bad Honnef, Aegidienberger Straße 29c

Erschließungsgebiet
B-Plan Bornheim - Kardorf

Querschnitt "Lärmschutzanlage"

PROJEKTNUMMER:	ANLAGE:	GESEHEN:
1310-13	BLATTNUMMER: 1	
M.D.L.: 1:25	GRÖSSE: 765 x 297	GEPRÜFT:
M.D.H.: —		
	TAG	
BEARBEITET:	NAME	
GEZEICHNET:	LORENT	
GEPRÜFT:	WOHLLEBEN	
GEÄNDERT:		

KOHLENBACH + SANDER
INHABER: VALLENDER · WOHLLEBEN GbR
BERATENDE INGENIEURE VBI DWA
ROCHUSSTRASSE 230-234, 53123 BONN - DUISDORF
TEL. (0228) 625896 u. 612606, FAX. (0228) 624230