



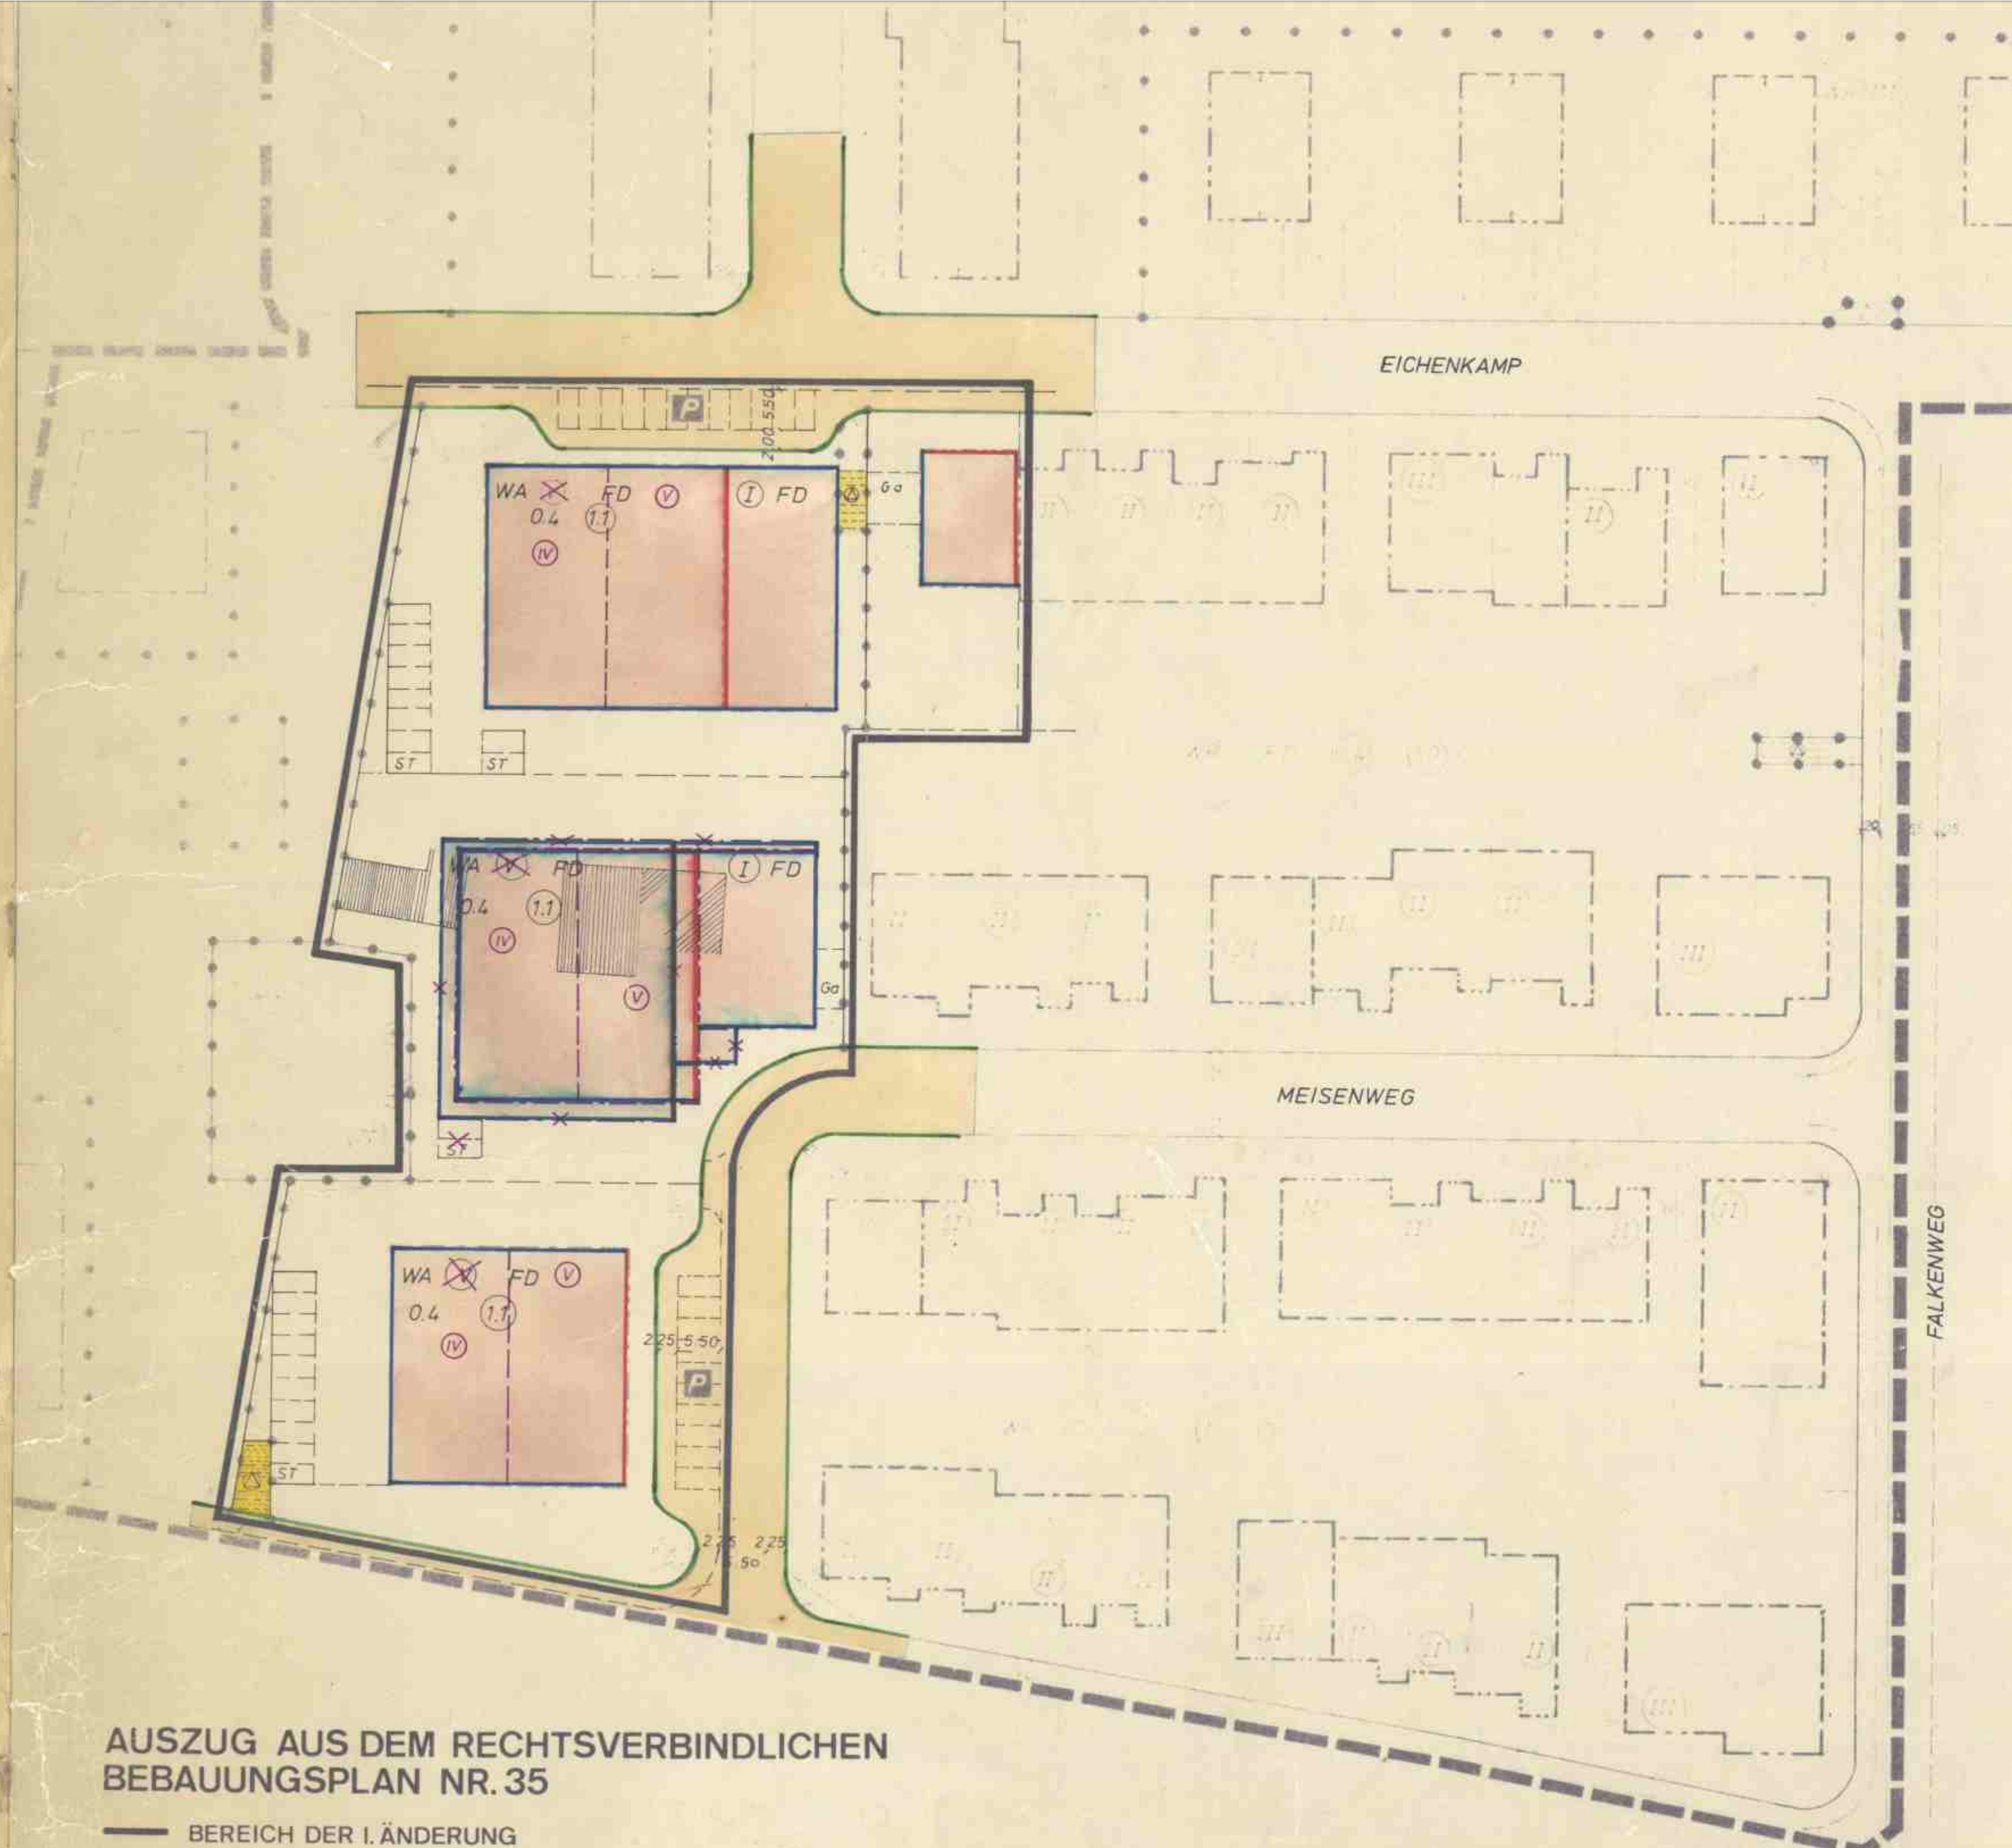

**AUSZUG AUS DEM RECHTSVERBINDLICHEN  
BEBAUUNGSPLAN NR. 35**  
— BEREICH DER 1. ÄNDERUNG

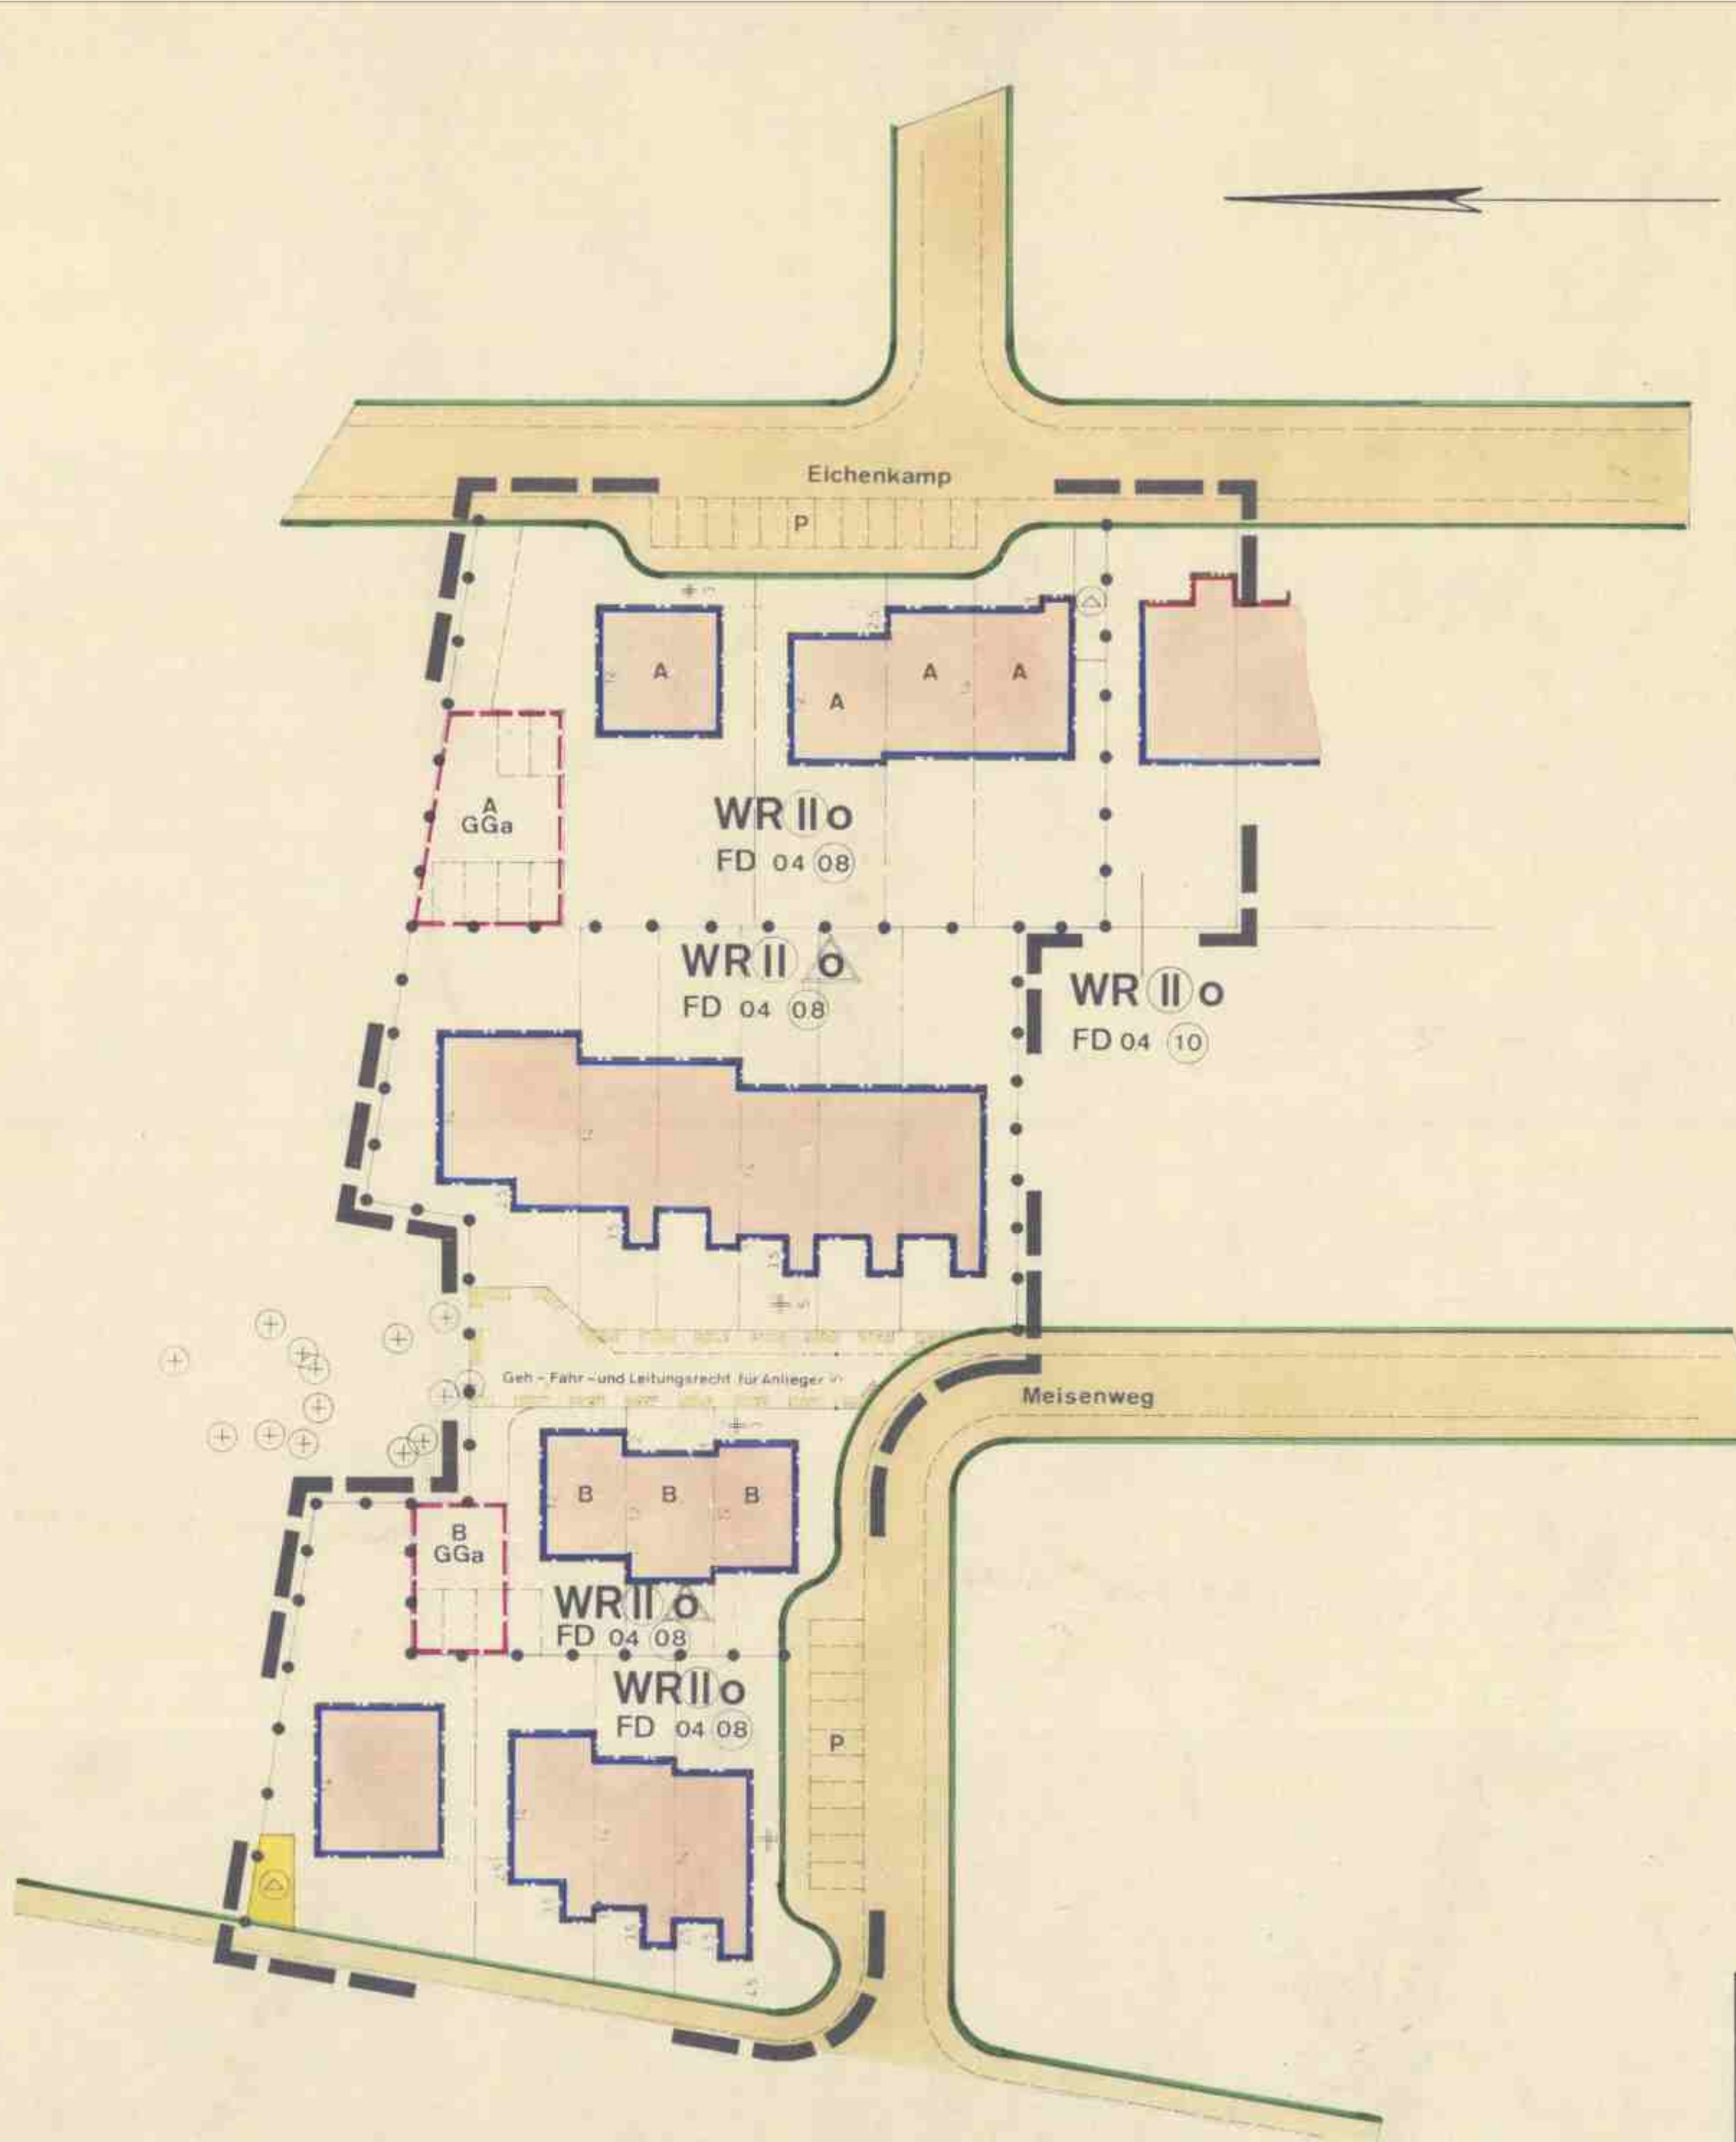

**1. Änderung**

Ergänzung der geltenden textlichen Festsetzungen:  
Die im Bereich der 1. Änderung mit „GGa“ bezeichneten Gemeinschaftsgaragen sind massiv und in der äußeren Gestaltung einheitlich herzustellen.  
Die ausgewiesenen Gemeinschaftsgaragen dienen der Stellplatzpflicht für die im Plan mit „A“ und „B“ bezeichneten Anlieger.

Die 1. Änderung gemäß § 13 BBauG gehört zum Beschluß des Rates der Stadt vom 7.7.1977 nach welchem der Plan als Sitzung beschlossen worden ist.  
**Stadt Bottrop**  
Bottrop, den 25.8.1977  
Der Oberbürgermeister  
*[Signature]*

Die 1. Änderung gemäß § 13 BBauG ist am 26.8.1977 ortsüblich bekanntgemacht worden.  
**Stadt Bottrop**  
Bottrop, den 29.8.1977  
Der Oberstadtdirektor  
i. A.  
*[Signature]*  
Stadt-Oververmessungsamt

Beiblatt zum  
Bebauungsplan Nr. 35 -Neue Heide -  
**1. Änderung**  
Stadt Bottrop  
Gemarkung Kirchhellen  
Flur 73  
Maßstab 1:500