


Legende:		
[Black Box]	Bestand	
[Red Box]	Neubau	
[Yellow Box]	Abbruch	
Alle Höhenangaben beziehen sich auf Oberkante Fertigfußboden		
Alle Maße sind am Bau zu prüfen! Bei Unstimmigkeit ist vor der Weiterarbeit und / oder Materialbestellung Kontakt mit der Bauleitung aufzunehmen!		

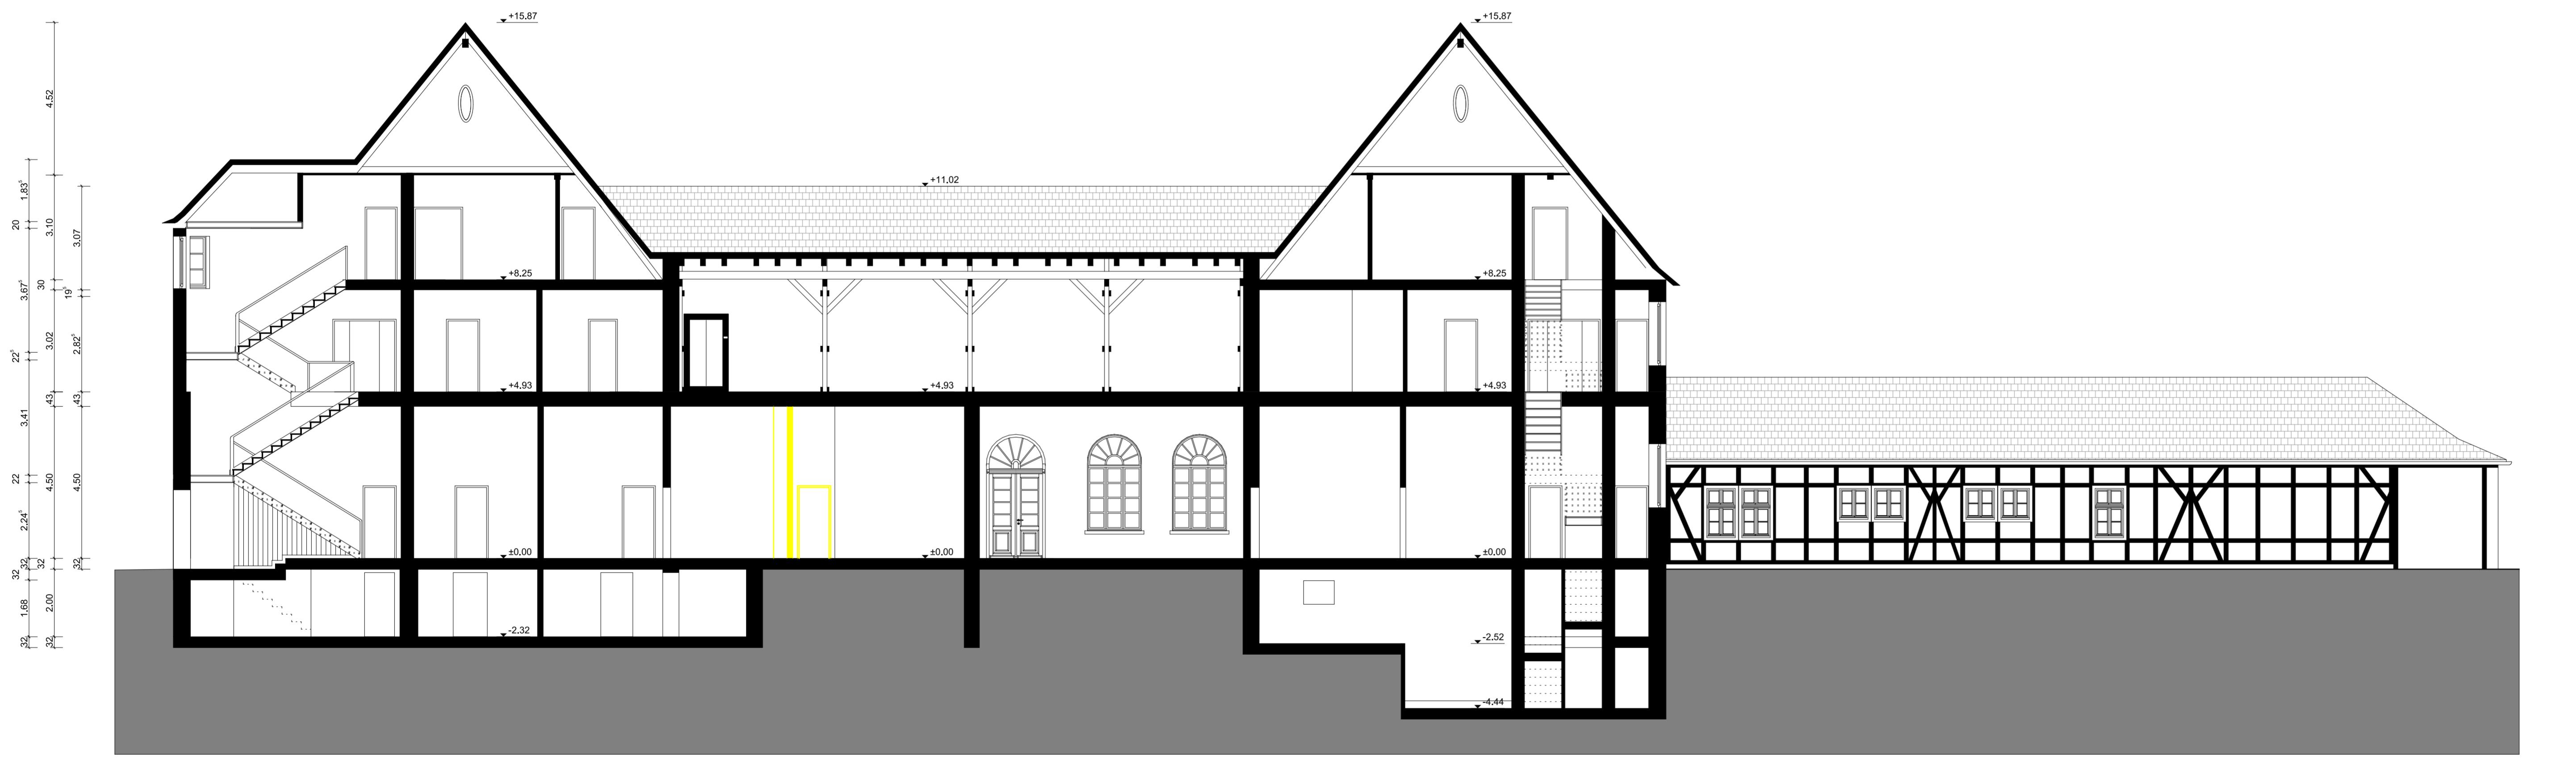

Schnitt F-F

i	h	g	f	e	d	c	b	a
Index	Art der Änderung	Datum	Name	Unterschrift				
Bauherr	DB Station&Service AG Bahnhofmanagement Hagen Am Hauptbahnhof 16, 58089 Hagen, Westf. Marcus Paul	Bauherrenvertretung / Projektleitung DB Station&Service AG Bau- und Anlagenmanagement Willi-Becker-Allee 11 40227 Düsseldorf	DB NETZE					
Bautechnischer Prüfer gemäß VV BAU bzw. Planprüfer gemäß VV BAU STE	Eisenbahn-Bundesamt (EBA)							
Projekt	Empfangsgebäude / Bahnhofshotel Brilon-Wald Hbf	Anlage I.03.10.02						
Projekt-Nr.	Planteile und Schnittlinien im Grundriss							
Planungsphase	Ausführungsplanung	Strecke	Maßstab	M 1 : 100				
Planinhalt	Schnitt F - F	Strecken-Nr.	Bearbeitung CAD					
Planart	Schnitt	Stations-km	Name(Druckschrift)	Datum				
Plannummer	I_03_10_02_F	Bahnhofs-Nr.	gepr.					
Planersteller	Lohmann, von Rosenburg, Architekten Kapellenstraße 25 59929 Brilon	Bauvorlageberechtigter (BV/B) gemäß VV BAU Freigabe der Ausführungsunterlagen gemäß Freigabebeschreiben vom _____ Freigabe Nr. _____						
Eckhard Lohmann Dipl.Ing. Architekt	23.10.2017	Eckhard Lohmann Dipl.Ing. Architekt	Name	Datum	Unterschrift			
Projektverantwortlicher als Vertreter der Eisenbahnen des Bundes (EdB)	DB NETZE	Planersteller Plan gleichgestellt mit Freigabe-Nr. _____ des Bauvorlageberechtigten vom _____						
Eckhard Lohmann Dipl.Ing. Architekt		Eckhard Lohmann Dipl.Ing. Architekt	Name	Datum	Unterschrift			
Die Übereinstimmung mit der Bauausführung wird bestätigt								
Auftraggeber	Bauüberwachung Bahn (BÜB) gemäß VV BAU							
	Eckhard Lohmann Dipl.Ing. Architekt	Name	Datum	Unterschrift				