


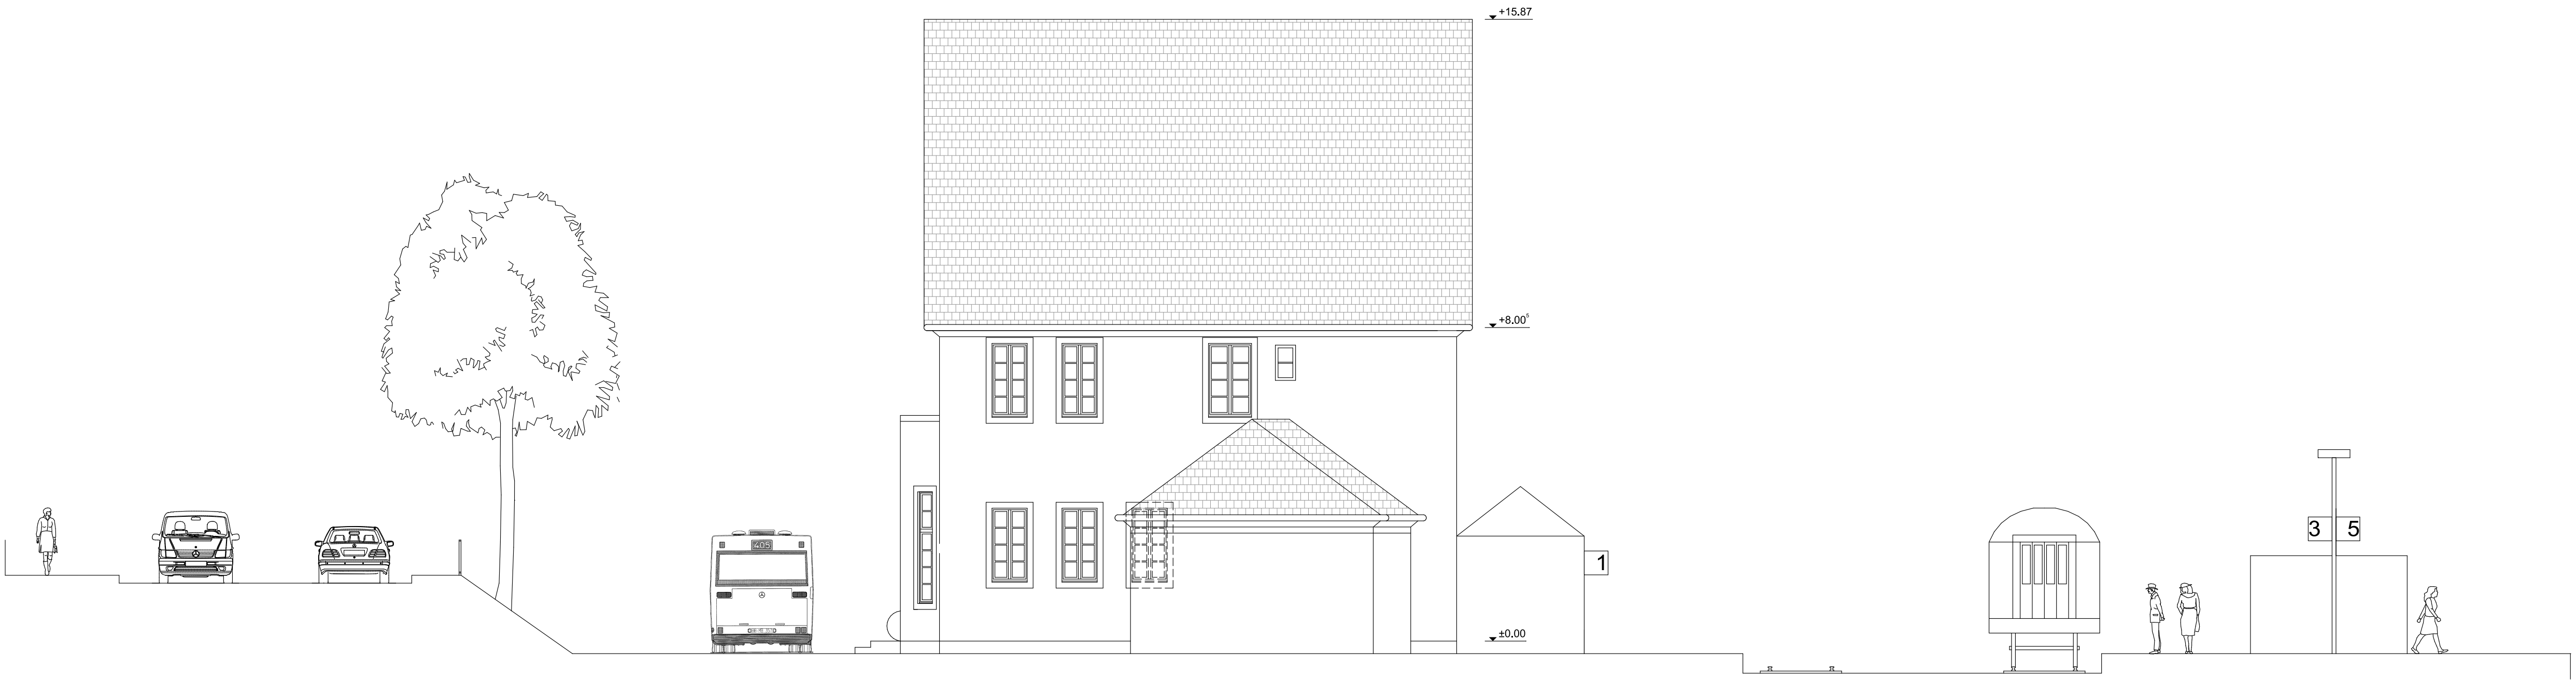

Bahnlinie Hagen - Warburg

Ansicht Nord



Bahnlinie Hagen - Warburg

Ansicht Süd

Legende:

- Bestand
- Neubau
- Abbruch


Alle Höhenangaben beziehen sich auf Oberkante Fertigfußboden

Alle Maße sind am Bau zu prüfen! Bei Unstimmigkeit ist vor der Weiterarbeit und / oder Materialbestellung Kontakt mit der Bauleitung aufzunehmen!

i				
h				
g				
f				
e				
d				
c				
b				
a				
Index	Art der Änderung	Datum	Name	Unterschrift

Bauherr DB Station&Service AG Bahnhofsmangement Hagen Am Hauptbahnhof 16, 58089 Hagen, Westf. Marcus Paul	Bauherrenvertretung / Projektleitung DB Station&Service AG Bau- und Anlagenmanagement Willi-Becker-Allee 11 40227 Düsseldorf	
Bautechnischer Prüfer gemäß VV BAU bzw. Planprüfer gemäß VV BAU STE		Eisenbahn-Bundesamt (EBA)

Projekt Empfangsgebäude / Bahnhofshotel Brilon-Wald Hbf	Anlage I.03.20.02
Projekt-Nr.	

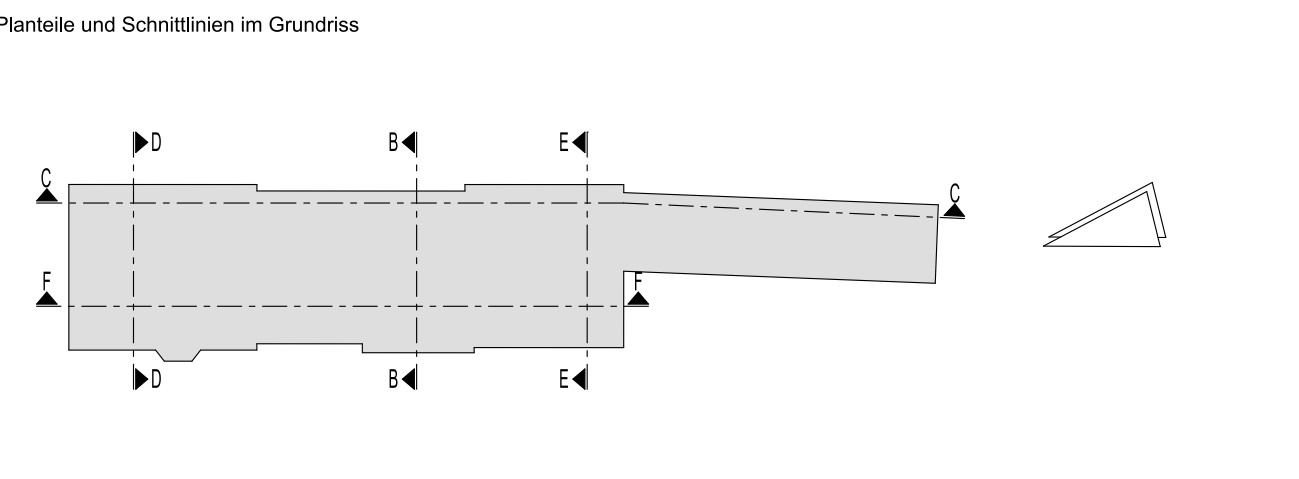

Planungsphase	Ausführungsplanung	Strecke		Maßstab	M 1 : 100
Planinhalt	Ansicht Nord / Süd	Strecken-Nr.		Bearbeitung CAD	
Planart	Ansicht	Stations-km		gez.	
Plannummer	I_03_20__02__Nord__Süd	Bahnhofs-Nr.		gepr.	
Planersteller Lohmann, von Rosenberg, Architekten Kapellenstraße 25 59929 Brilon		Bauvorlageberechtigter (BVB) gemäß VV BAU Freigabe der Ausführungsunterlagen gemäß Freigabescheiben vom _____ Freigabe Nr. _____			
Eckhard Lohmann Dipl.-Ing. Architekt	23.10.2017			Eckhard Lohmann Dipl.-Ing. Architekt	
Name	Datum	Unterschrift		Name	Datum
Projektverantwortlicher als Vertreter der Eisenbahnen des Bundes (EiB)			Planersteller Plan gleichgestellt mit Freigabe-Nr. _____ des Bauvorlageberechtigten vom _____		
			Eckhard Lohmann Dipl.-Ing. Architekt		
Name (Druckschrift)	Datum	Unterschrift	Name	Datum	Unterschrift
Die Übereinstimmung mit der Bauausführung wird bestätigt					
Auftragnehmer			Bauüberwacher Bahn (BÜB) gemäß VV BAU		
			Eckhard Lohmann Dipl.-Ing. Architekt		
Name (Druckschrift)	Datum	Unterschrift	Name	Datum	Unterschrift