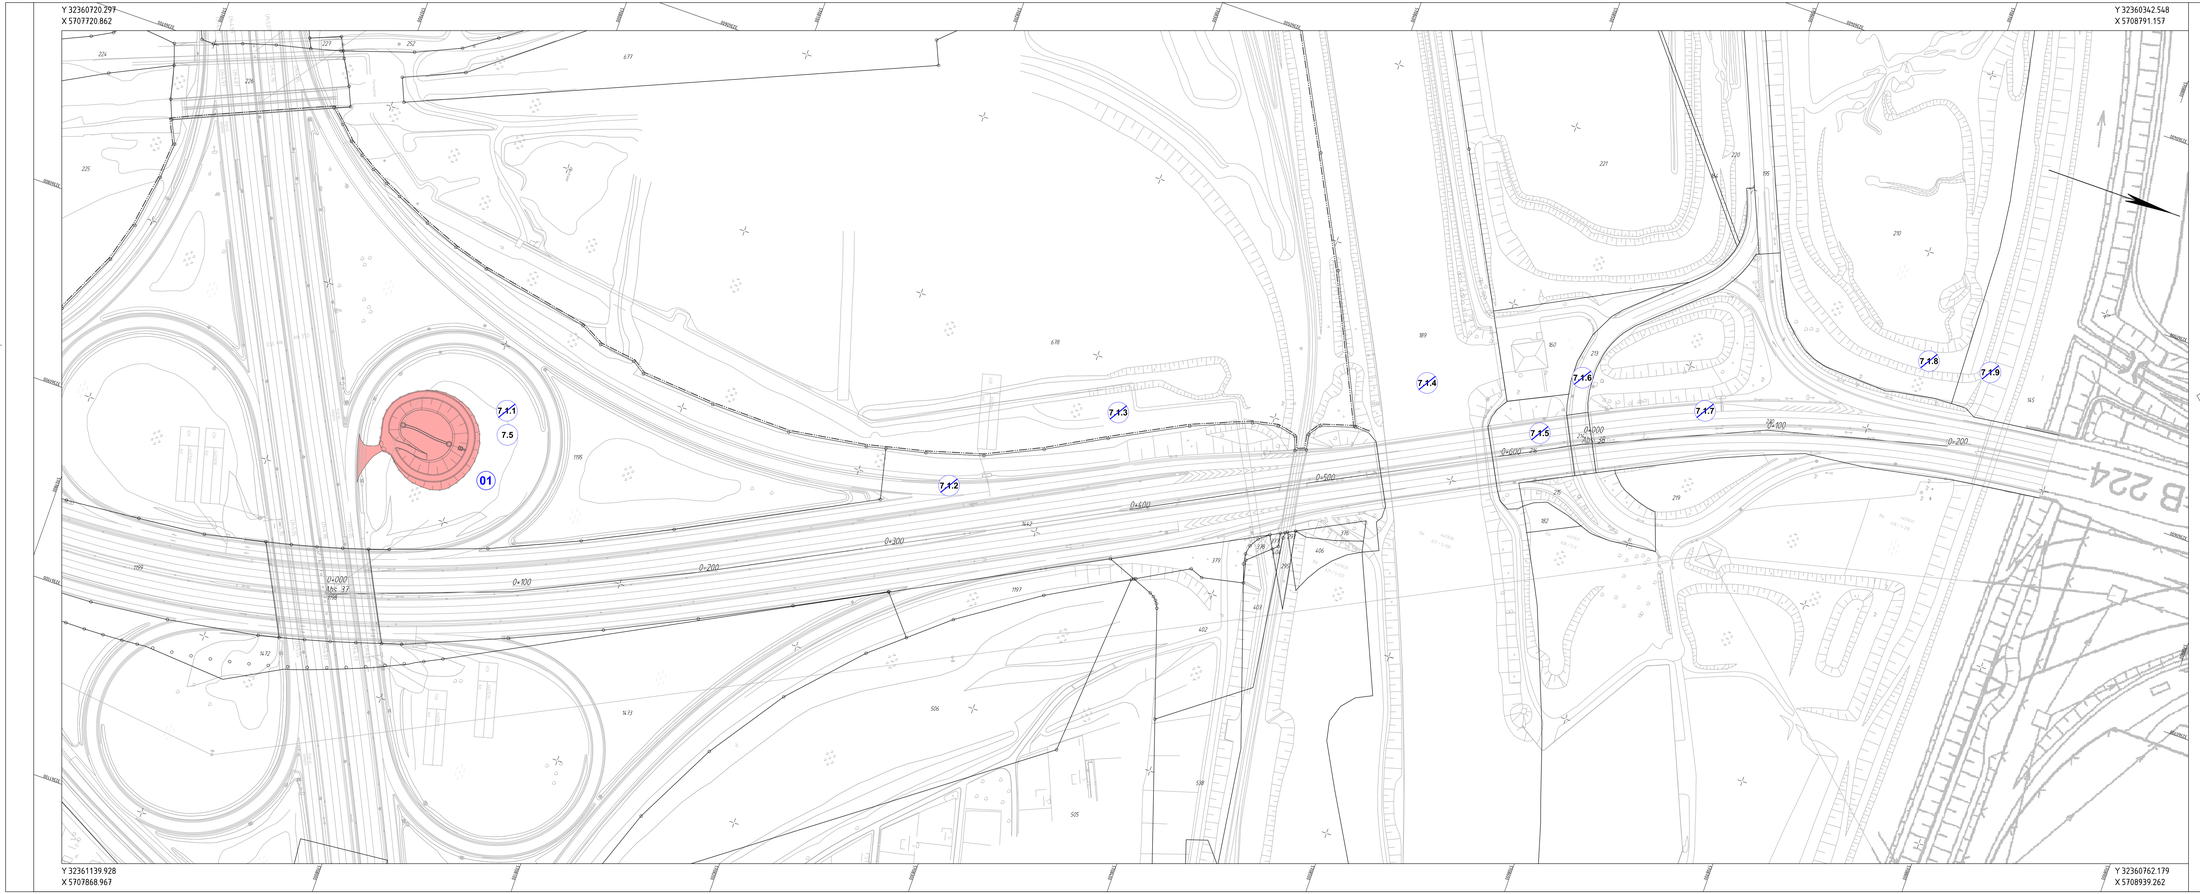

Zeichenerklärung

Grunderwerbsplan 1 : 1 000

zu erwerbende Flächen

- 1D = Kompensationsfläche für den Träger der Straßenbaulast (wie A) z. B. Ausgleichsflächen, LPB, gestalterische Maßnahmen
- 1A = für den Träger der Straßenbaulast
- 1B = für Nebenanlagen und Nebenbetriebe
- 1C = für Dritte

in der Nutzung zu beschränkende Flächen

- 3A = dauernde Beschränkung
- 2A = vorübergehende Inanspruchnahme

1.3 = lfd. Nr. des Grunderwerbsverzeichnis

NR 05 AMNR 05 AMNR 05 AMNR 05 AMNR — Gemeindegrenze

NI LL1 AMNN LL1 AMNN LL1 AMNN LL1 AMNN — Gemarkungsgrenze

1 AMNN LL1 AMNN LL1 AMNN LL1 AMNN — Flurgrenze

Eigentumsgrenze

116/12 Flurstücksnummer

01 Nr. Änderung im Deckblatt

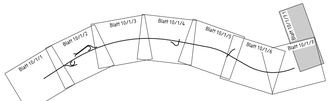

1	2	3	4	5	6	7	7.1

Die Autobahn
Niederlassung Westfalen
Lilienthalstraße 5, 59065 Hamm

bearbeitet	
freigegeben	
Projekt-Nr.	A.09037.00

Nr.	Art der Änderung	Datum	Zeichen
01	Überarbeitung der Entwässerungsplanung im AK Essen-Nord	02/2023	Du

Lagesystem	ETRS89 UTM 32	Stand Kataster	07/2017
Höhensystem	NHN (DHHN 2016)	Bestandsvermessung	03/2018

FESTSTELLUNGSENTWURF

Die Autobahn GmbH des Bundes

Unterlage / Blatt-Nr.: **10/1/7.1 D I**

B 224 Abs. 37, Stat. 0+000 bis Abs. 38, Stat. 0+215

Grunderwerbsplan

PROJIS-Nr.: 05170027 00

Maßstab: 1 : 1.000

6-streifiger Ausbau der A 42
von w. AS Bottrop-Süd bis w. AK Essen-Nord
Bau-km 26+000 - 30+750

Aufgestellt:
Straßen.NRW, RNL Ruhr
Bochum, den 15.12.2020
i.A. gez. Anne Höckker

Deckblatt I
Aufgestellt:
Autobahn GmbH, NL Westfalen
i.A.

Bochum, den 28.02.2023