


Y 32355464.920
X 5707689.094

Y 32356295.865
X 5708187.587

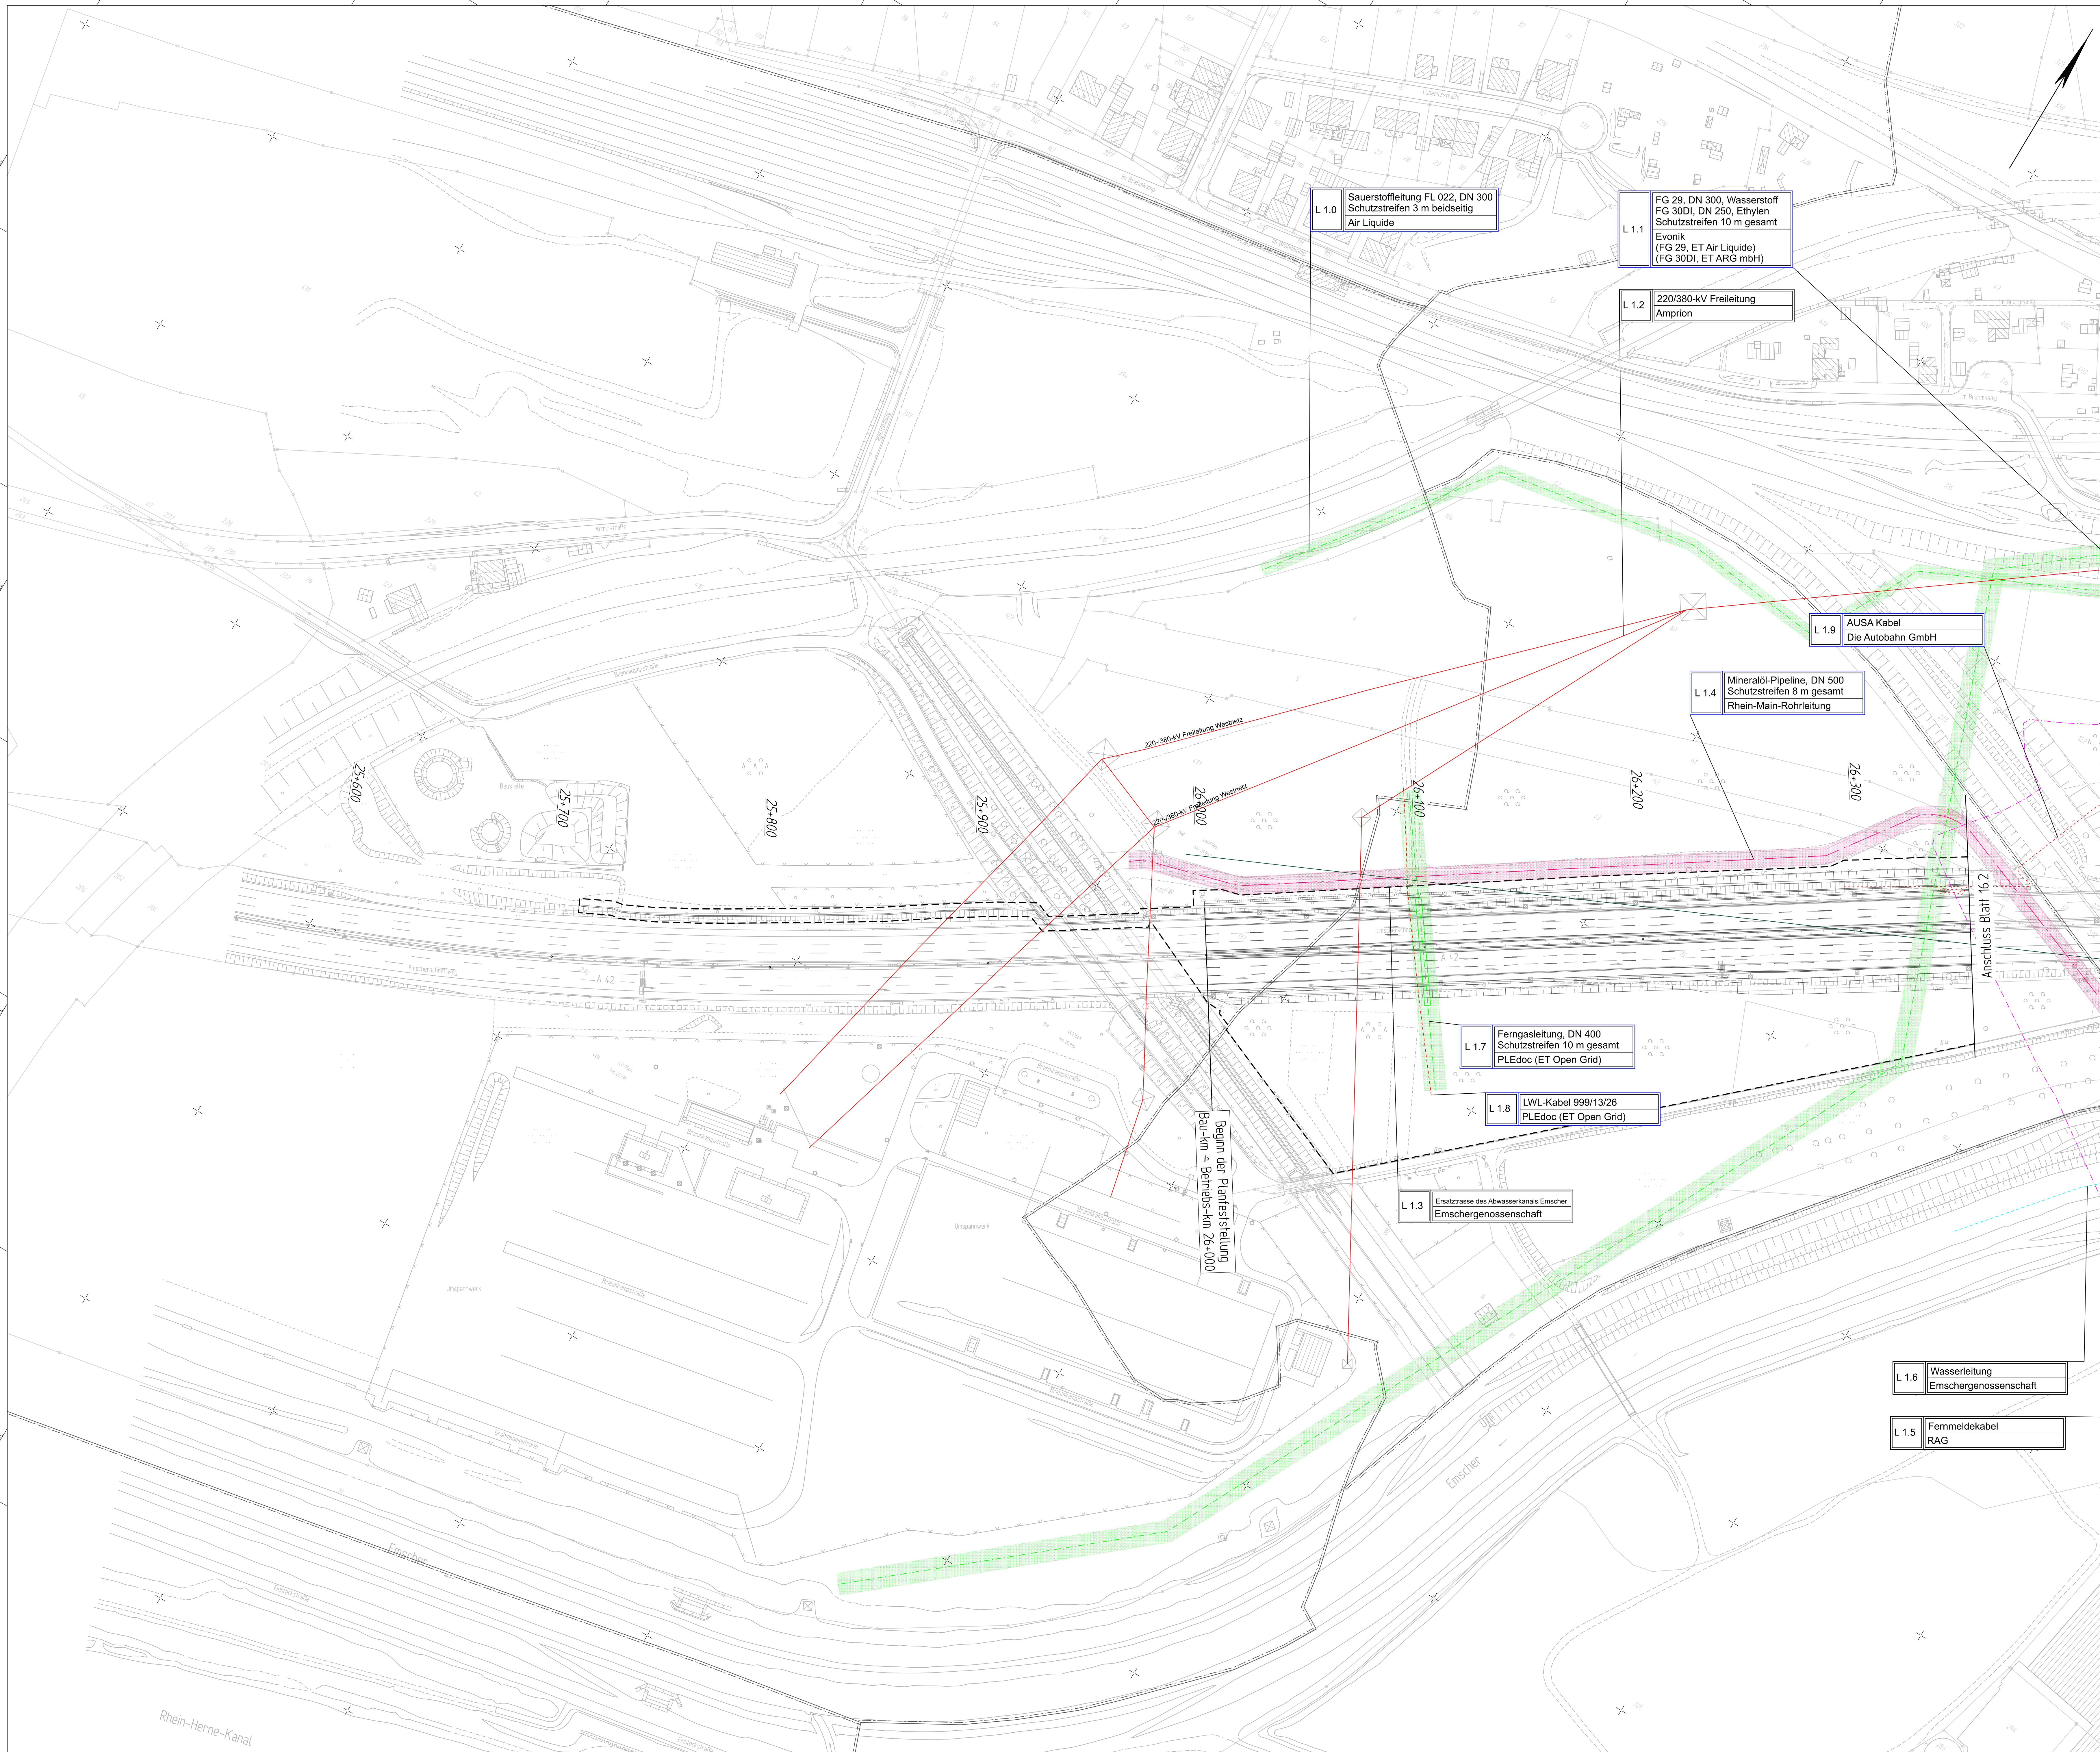

Y 32355876.987
X 5707002.215

Y 32356707.931
X 5707500.708

Zeichenerklärung

Lageplan 1 : 1 000 / 1 : 500 (Feststellungsentwurf)



Versorgungseinrichtungen		
vorhanden	geplant	
W	W	Trinkwasserleitung
G	G	Gasleitung
E	E	E-Freileitung
F	F	E-Leitung
FW	FW	Fernmeldeleitung
SW	SW	Schmutzwasserleitung
SB	SB	Leitung Straßenbeleuchtung
FH	FH	Fernheizleitung

Verwaltung		
Regierungsbezirksgrenze		
Kreisgrenze		
Gemeindegrenze		
Gemarkungsgrenze		
Flurgrenze		
Flurstücksgrenze		

Sonstiges		
Baufeldgrenze		

Regelungsverzeichnis		
L 1.3	Nr. im Regelungsverzeichnis	

Versorgungsleitungen sind nachrichtlich dargestellt
und nicht zur Maßentnahme geeignet

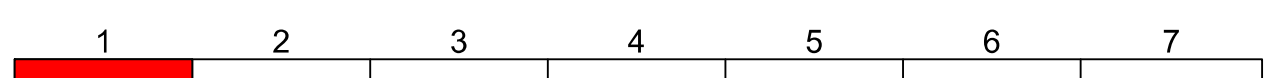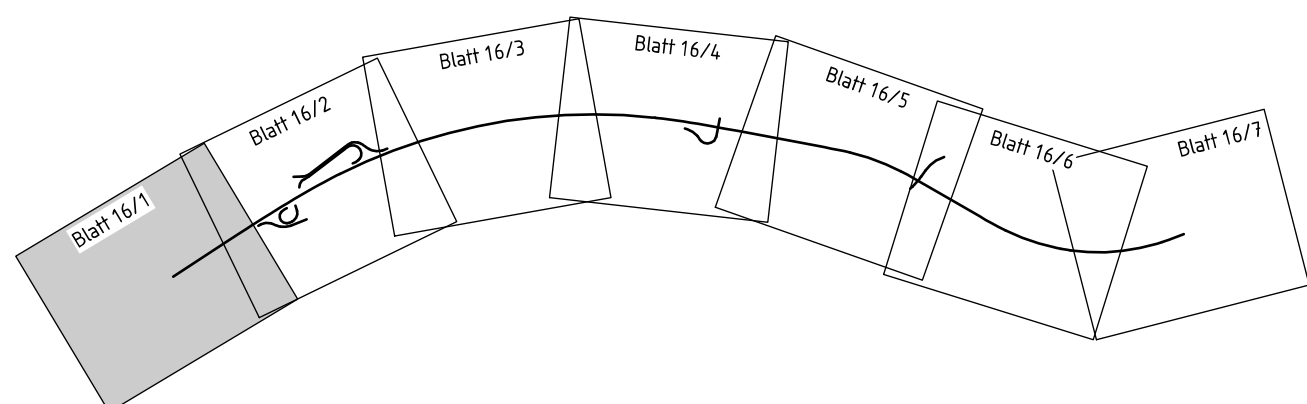

	bearbeitet	
	freigegeben	
Projekt-Nr.		A.09037.00

Aktualisierung der Leitungen		02/2023	Du
Art der Änderung		Datum	Zeichen

Lagesystem	ETRS89 UTM 32	Stand Kataster	07/2017
Höhensystem	NNH (DHHN 2018)	Bestandsvermessung	03/2018

FESTSTELLUNGSENTWURF

Die Autobahn GmbH des Bundes		Unterlage / Blatt-Nr.:	16 / 1 D I
A 42	Abs. 12, km 26+000 bis Abs. 14, km 30+750	Leitungsplan	km 26+000 - 26+350
PROJUS-Nr.: 05170027.00		Maßstab: 1 : 1.000	

6-streifiger Ausbau der A 42 von w. AS Bottrop-Süd bis w. AK Essen-Nord Bau-km 26+000 - 30+750

Aufgestellt:
Strahlen NRW, RNL Ruhr
Bottrop, den 15.12.2020
i.A. gez. Anne Hübner

Deckblatt I
Aufgestellt:
Autobahn GmbH, NL Westfalen
i.A.
Bottrop, den 28.02.2023