


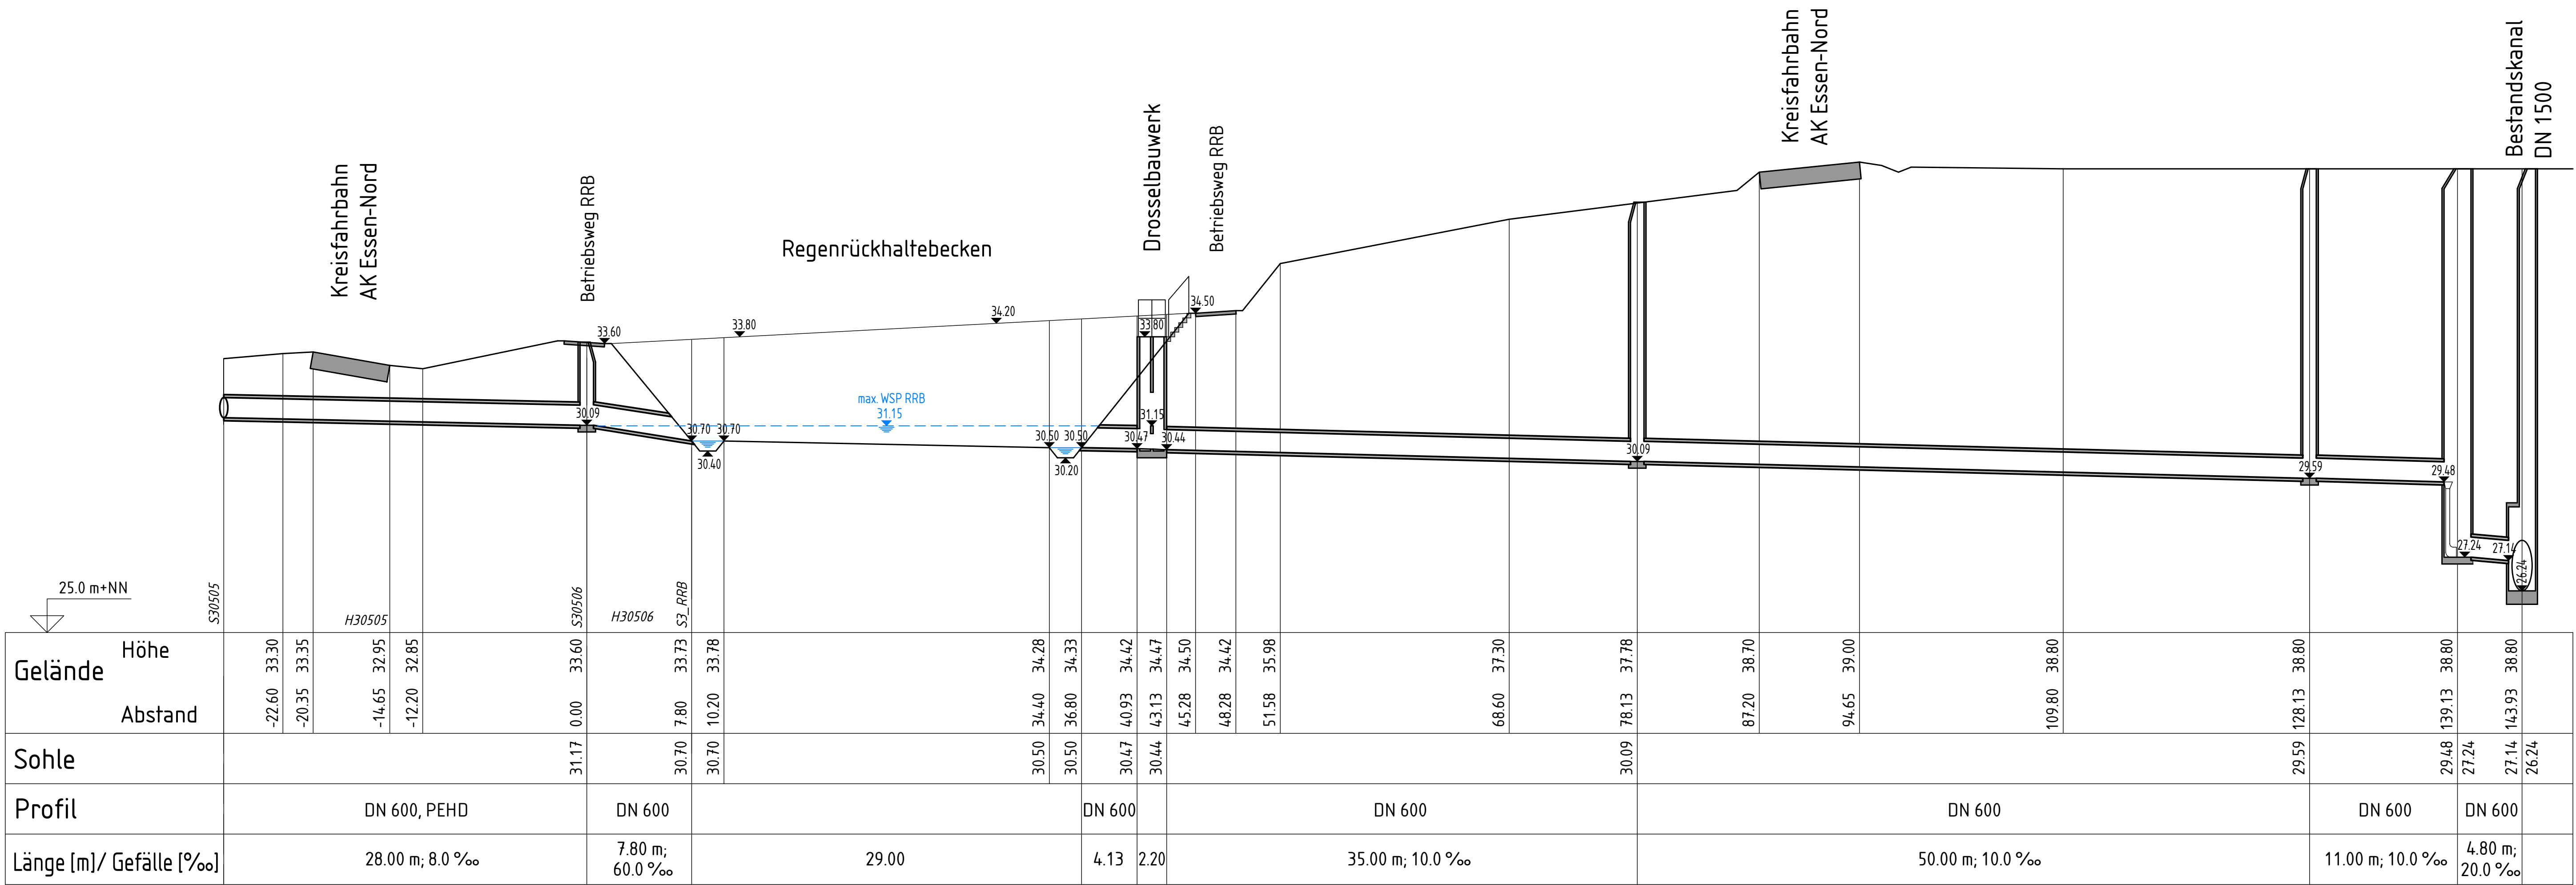

Die Autobahn

Niederlassung Westfalen
Lilienthalstraße 5, 59065 Hamm

bearbeitet

freigegeben

Projekt-Nr.
A.09037.00

01	Überarbeitung des Entwässerungskonzepts im AK Essen-Nord	03/2023	Mai
Nr.	Art der Änderung	Datum	Zeichen

Lagesystem	ETRS89 UTM 32	Stand Kataster	07/2017
Höhensystem	NHN (DHHN 2016)	Bestandsvermessung	03/2018

FESTSTELLUNGSENTWURF

Die Autobahn GmbH des Bundes	Unterlage / Blatt-Nr.: 18,5 / 3 DI
A 42 Abs. 12, km 26+000 bis Abs. 14, km 30+750	RRB in AK Essen-Nord Längsschnitt
PROJIS-Nr.:05170027 00	Maßstab: 1 : 250 / 100
6-streifiger Ausbau der A 42 von w. AS Bottrop-Süd bis w. AK Essen-Nord Bau-km 26+000 - 30+750	
Aufgestellt: Straßen.NRW, RNL Ruhr Bochum, den 15.12.2020 i.A. gez. Anne Höckber	
Deckblatt IV Aufgestellt: Autobahn GmbH, NL Westfalen i.A.	
Bochum, den 28.02.2023	