


Y 32359529.712
X 5708373.562

Y 32360454.977
X 5708085.730

- K/FI 1**
Verlust und Beeinträchtigung von Laubwald
- K/FI 2**
Verlust und Beeinträchtigung von Freilandgehölzen
- K/FI 3**
Verlust und Beeinträchtigung von Einzelbäumen, Baumgruppen und -reihen
- K/FL 5**
Verlust und Beeinträchtigung von Brachen und Säumen
- K/FI 6**
Beeinträchtigung von Gewässern
- K/FI 8**
Verlust und Beeinträchtigung von Verkehrsbegleitgrün
- K/FI 9**
Verlust und Beeinträchtigung von teil- und unversiegelten Verkehrsflächen und Wegen
- K/KI 1**
Verlust von Gehölzen mit besonderer Immissions-schutzfunktion (WuF)
- K/La 1**
Verlust von Gehölzen mit besonderer Sichtschutz-funktion (WuF)

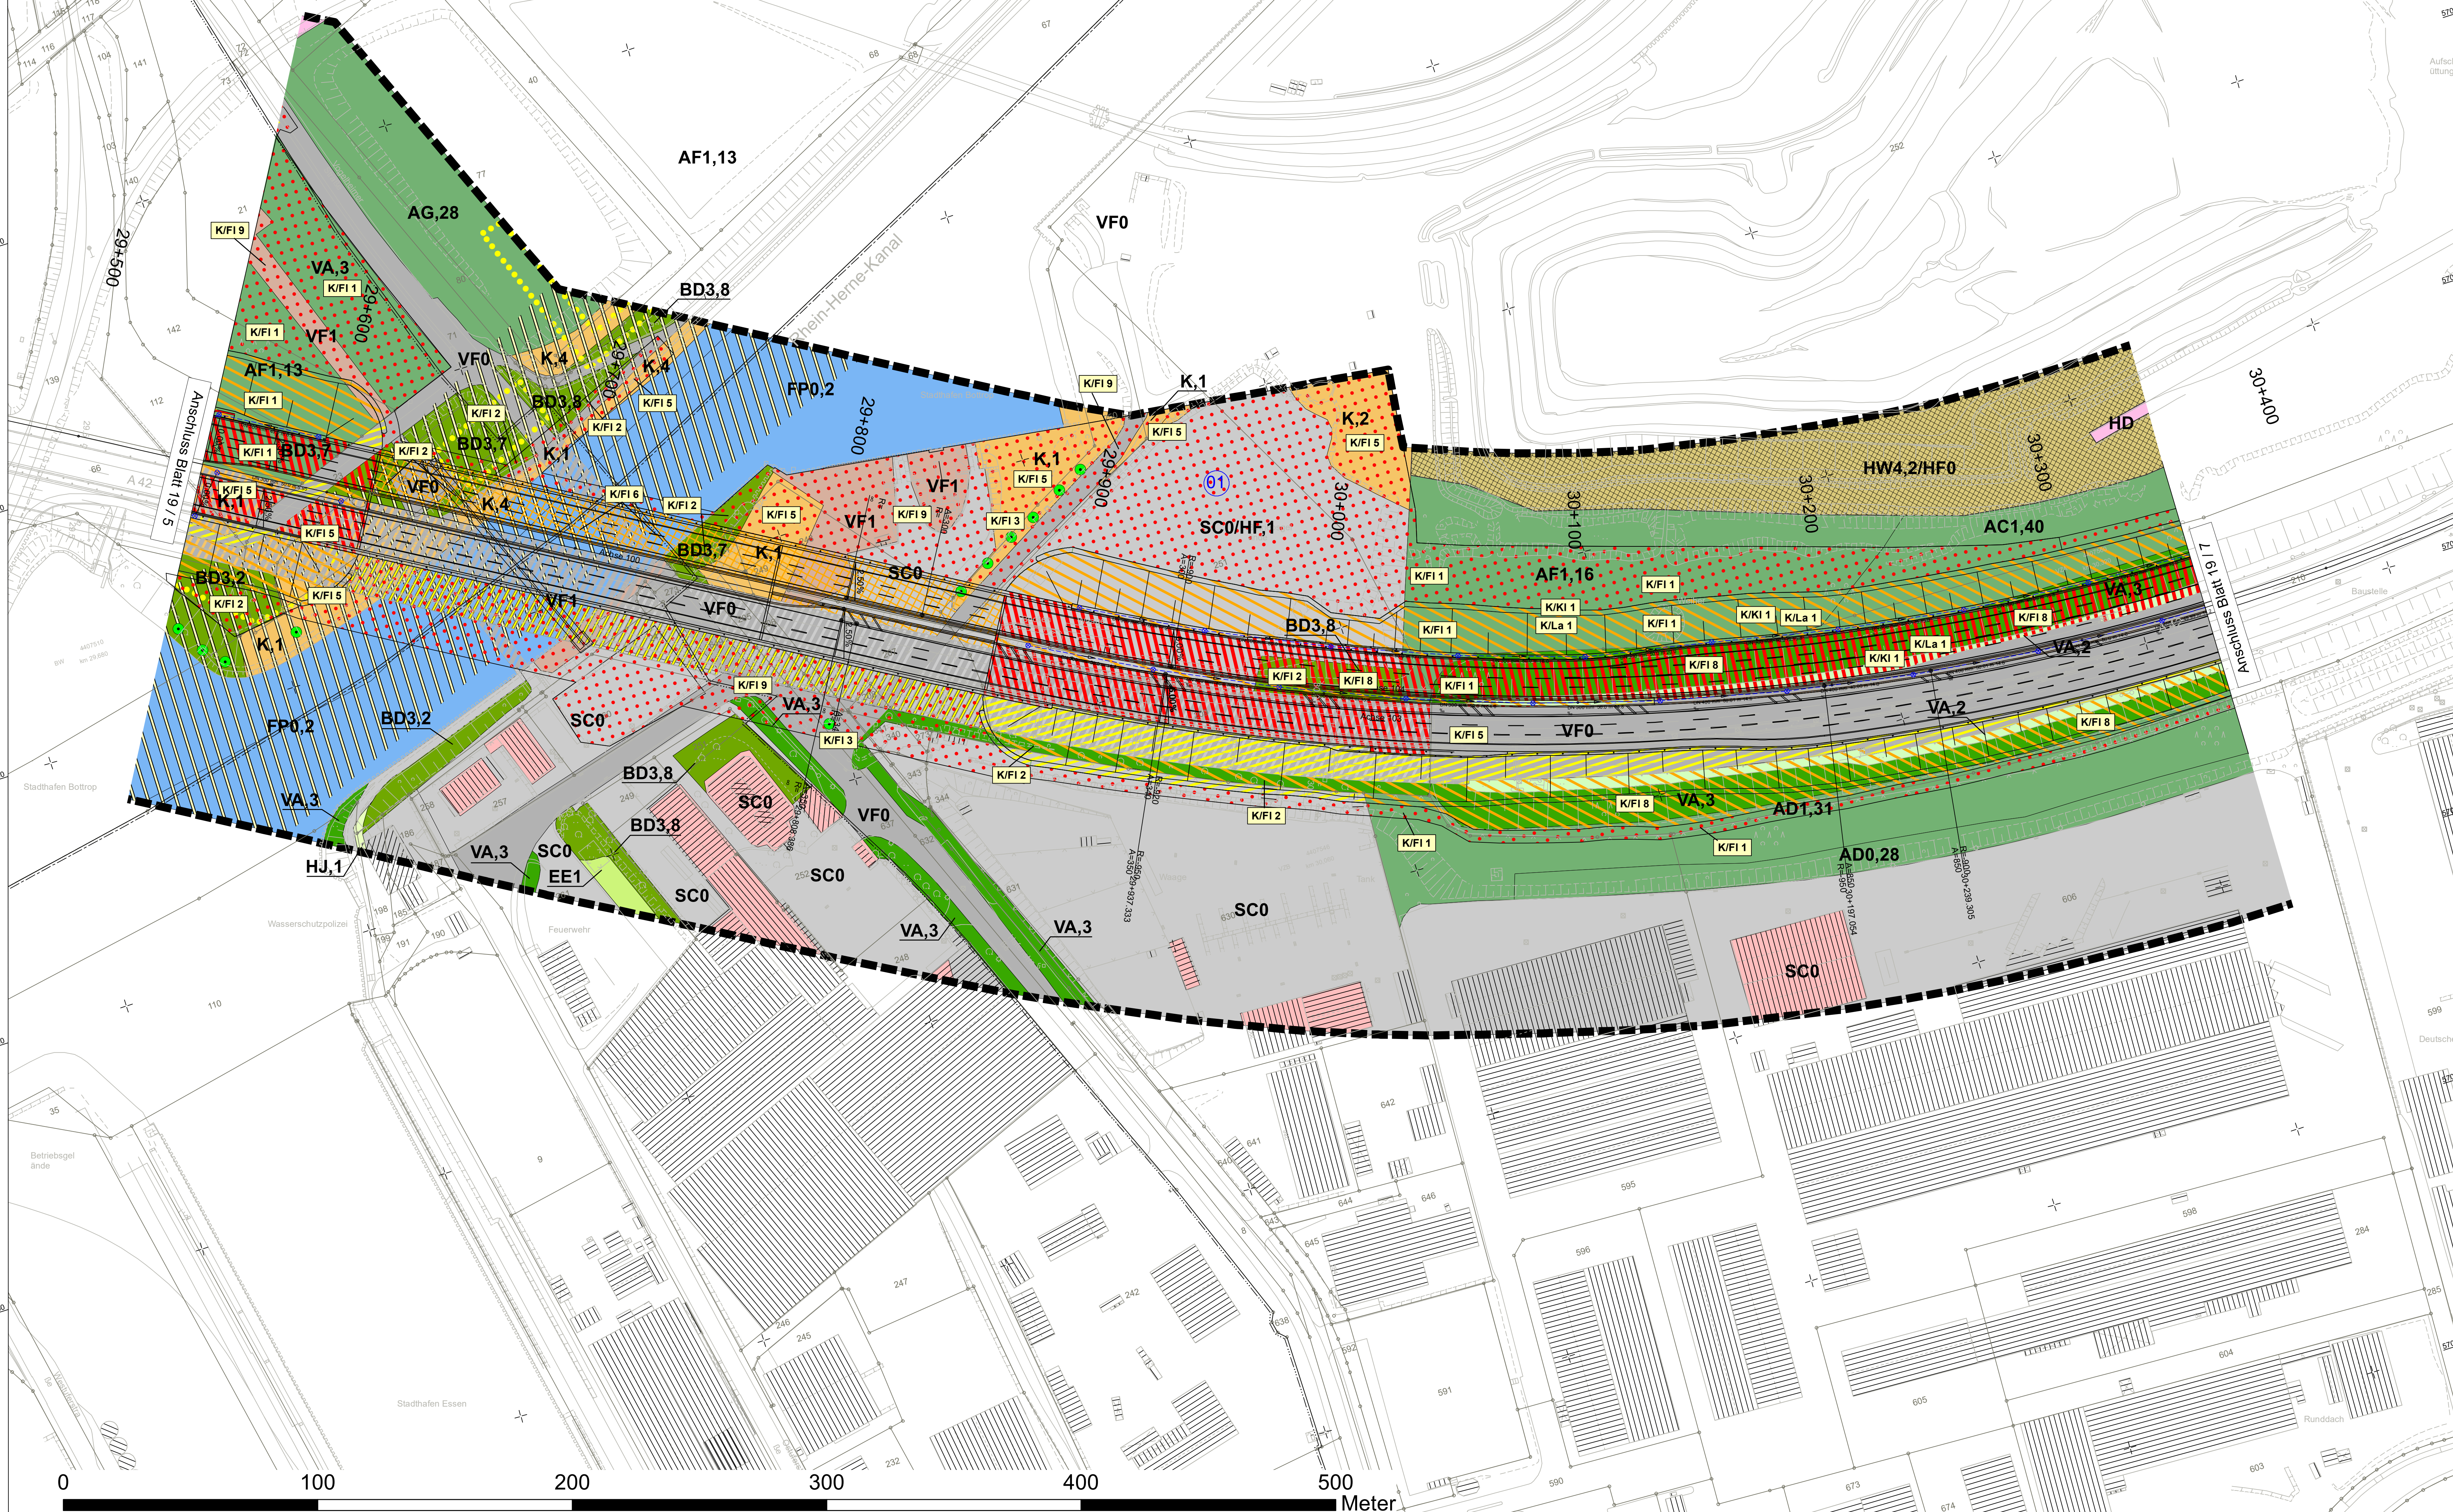

Y 32359291.783
X 5707608.716

Y 32360217.048
X 5707320.884

Legende

Nutzungstypen

- Laubwald
- flächige Gehölze im Freiland
- Einzelbäume, Baumreihen und -gruppen
- Grünland
- Garten
- Grünanlage
- Obstwiese
- Saum / Hochstaudenflur
- Straßenbegleitgrün
- Straßenbegleitgrün mit Gehölzen
- Gewässer
- Gleisanlage
- Gebäude
- Gewerbe- / Industrieflächen
- Versorgungsanlage
- versiegelte Fläche
- teilversiegelte Flächen
- Industriebrache
- Überstellung mit Bauwerk

Biotypenkürzel gemäß ELES-Arbeitsheft 2012
nach LANUV 2008 (Numerische Bewertung von
Biotypen für die Eingriffsregelung in NRW);
vgl. ANHANG 1 im Erläuterungsbericht

Schutzgebiete


- Landschaftsschutzgebiet
- Biotopverbundfläche
- geschützter Landschaftsbestandteil
- schutzwürdiger Biotop

Auswirkungen


- Neuversiegelung
- Beanspruchung
- Überstellung mit Bauwerk
- temporäre Beanspruchung
- Entsiegelung
- Freistellung



Untersuchungsgebiet

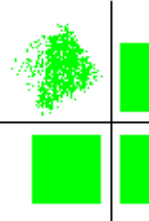

L+S LANDSCHAFT
+ SIEDLUNG AG
LUGA-GREWE STRASSE 10a
46069 RECKLINGHAUSEN
TEL.: 02361 / 40677-20
FAX: 02361 / 40677-29
E-MAIL: info@l+s.de
INTERNET: http://www.l+s.de

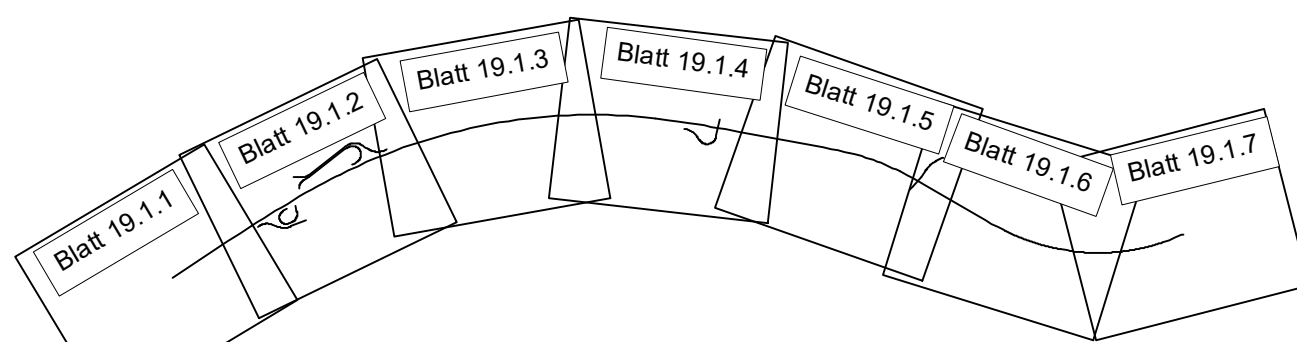

1 2 3 4 5 6 7

	Die Autobahn		bearbeitet	
	Niederlassung Westfalen Lilienthalstraße 5, 59065 Hamm		freigegeben	
		Projekt-Nr.	A.09037.00	

01	Actualisierung des Bestandes	02/2023	No
Nr.	Art der Änderung	Datum	Zeichen

Lagesystem	ETRS89 UTM 32	Stand Kataster	07/2017
Höhensystem	NHN (DHN 2016)	Bestandsvermessung	03/2018

FESTSTELLUNGSENTWURF

Die Autobahn GmbH des Bundes		Unterlage / Blatt-Nr.: 19.1.6	
A 42 Abs. 12, km 26+000 bis Abs. 14, km 30+750		Bestands- / Konfliktplan km 29+550 - 30+350	
PROJIS-Nr.: 05170027.00		Maßstab: 1 : 1.000	
6-streifiger Ausbau der A 42 von w. AS Bottrop-Süd bis w. AK Essen-Nord Bau-km 26+000 - 30+750			
Aufgestelltem 15.12.2020 Straßen.NRW, RNL Ruhr Bochum, den 15.12.2020 i.A. gez. Anne Hockber			
Anne Hockber			
Deckblatt I Aufgestellt Autobahn GmbH, NL Westfalen i.A. Bochum, den 28.02.2023			