


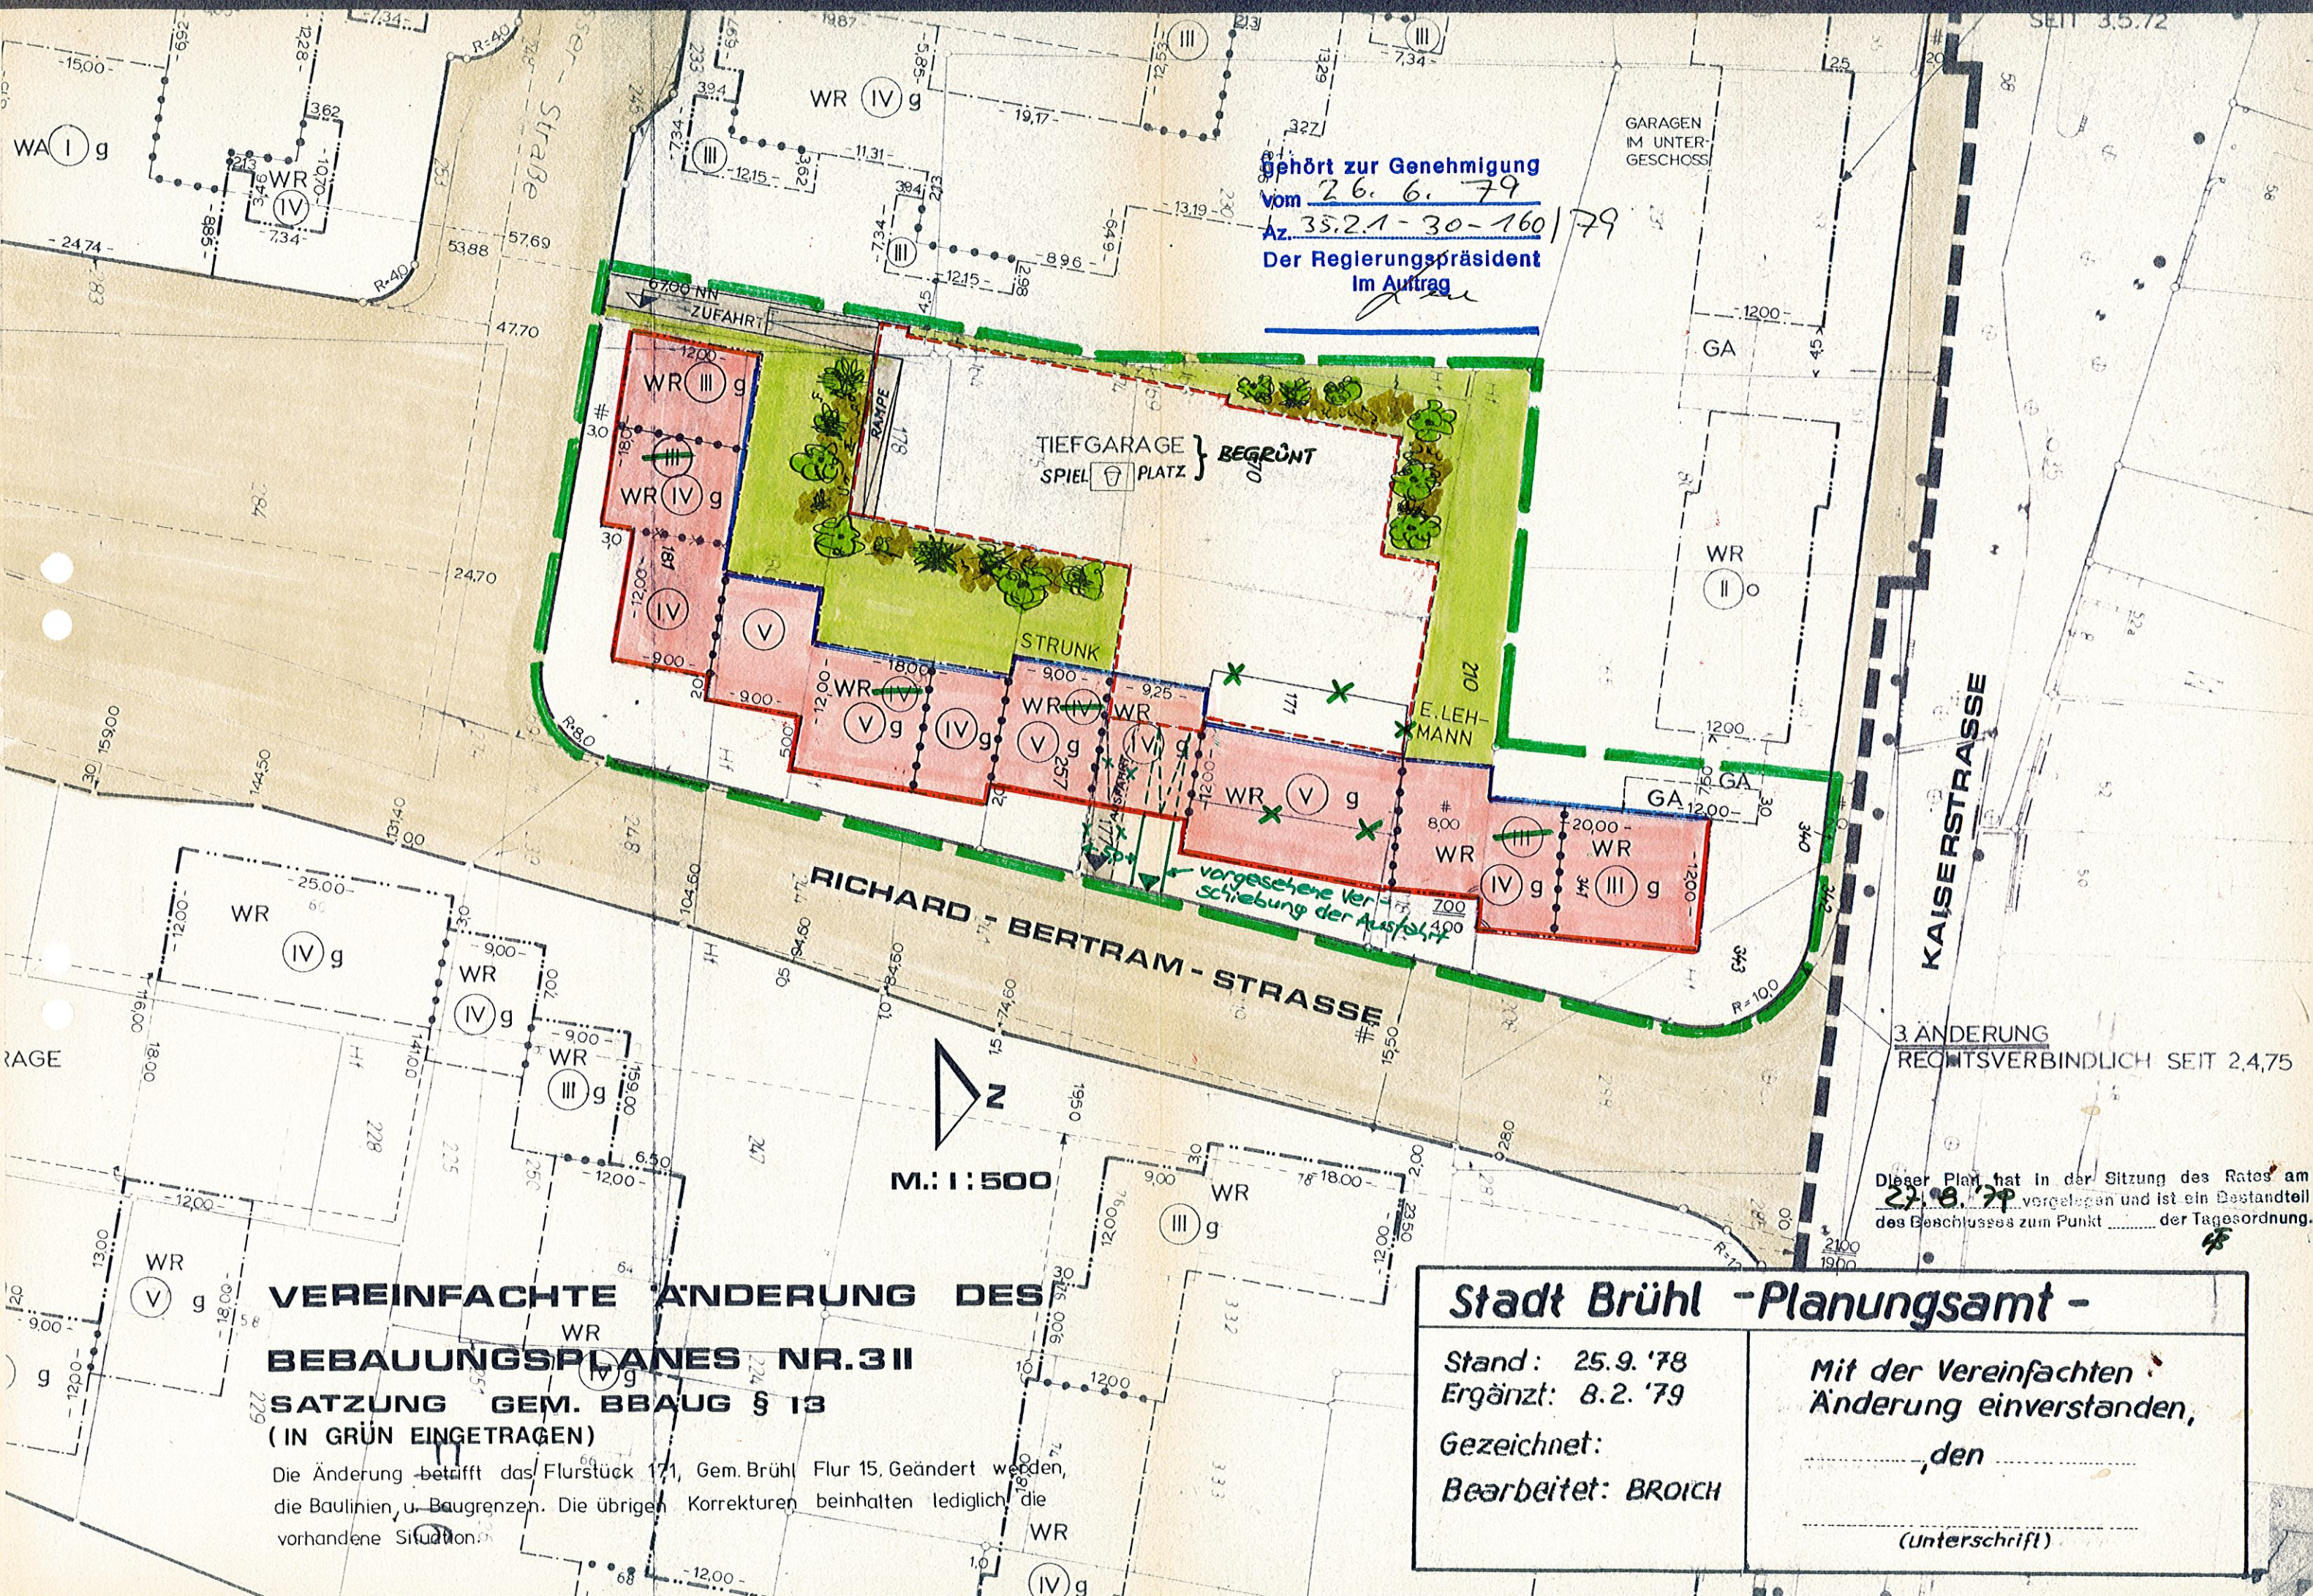

gehört zur Genehmigung
vom 26. 6. 79
Az. 35.2.1-30-160/79
Der Regierungspräsident
im Auftrag

KAISERSTRASSE

RICHARD-BERTRAM-STRASSE

3. ÄNDERUNG
RECHTSVERBINDLICH SEIT 2.4.75

Dieser Plan hat in der Sitzung des Rates am
27. 8. 79 vorgelegen und ist ein Bestandteil
des Beschlusses zum Punkt der Tagesordnung.

**VEREINFACHTE ÄNDERUNG DES
BEBAUUNGSPLANES NR. 3 II
SATZUNG GEM. BBAUG § 13
(IN GRÜN EINGETRAGEN)**

Die Änderung betrifft das Flurstück 171, Gem. Brühl Flur 15, geändert werden,
die Baulinien, u. Baugrenzen. Die übrigen Korrekturen beinhalten lediglich die
vorhandene Situation.

Stadt Brühl -Planungsamt -	
Stand: 25.9. '78 Ergänzt: 8.2. '79 Gezeichnet: Bearbeitet: BROICH	Mit der Vereinfachten Änderung einverstanden, den (Unterschrift)