


2. VEREINFACHTE ÄNDERUNG BEBAUUNGSPLAN NR.12

(in ¹⁹ Rot eingetragen)

Blatt: 1

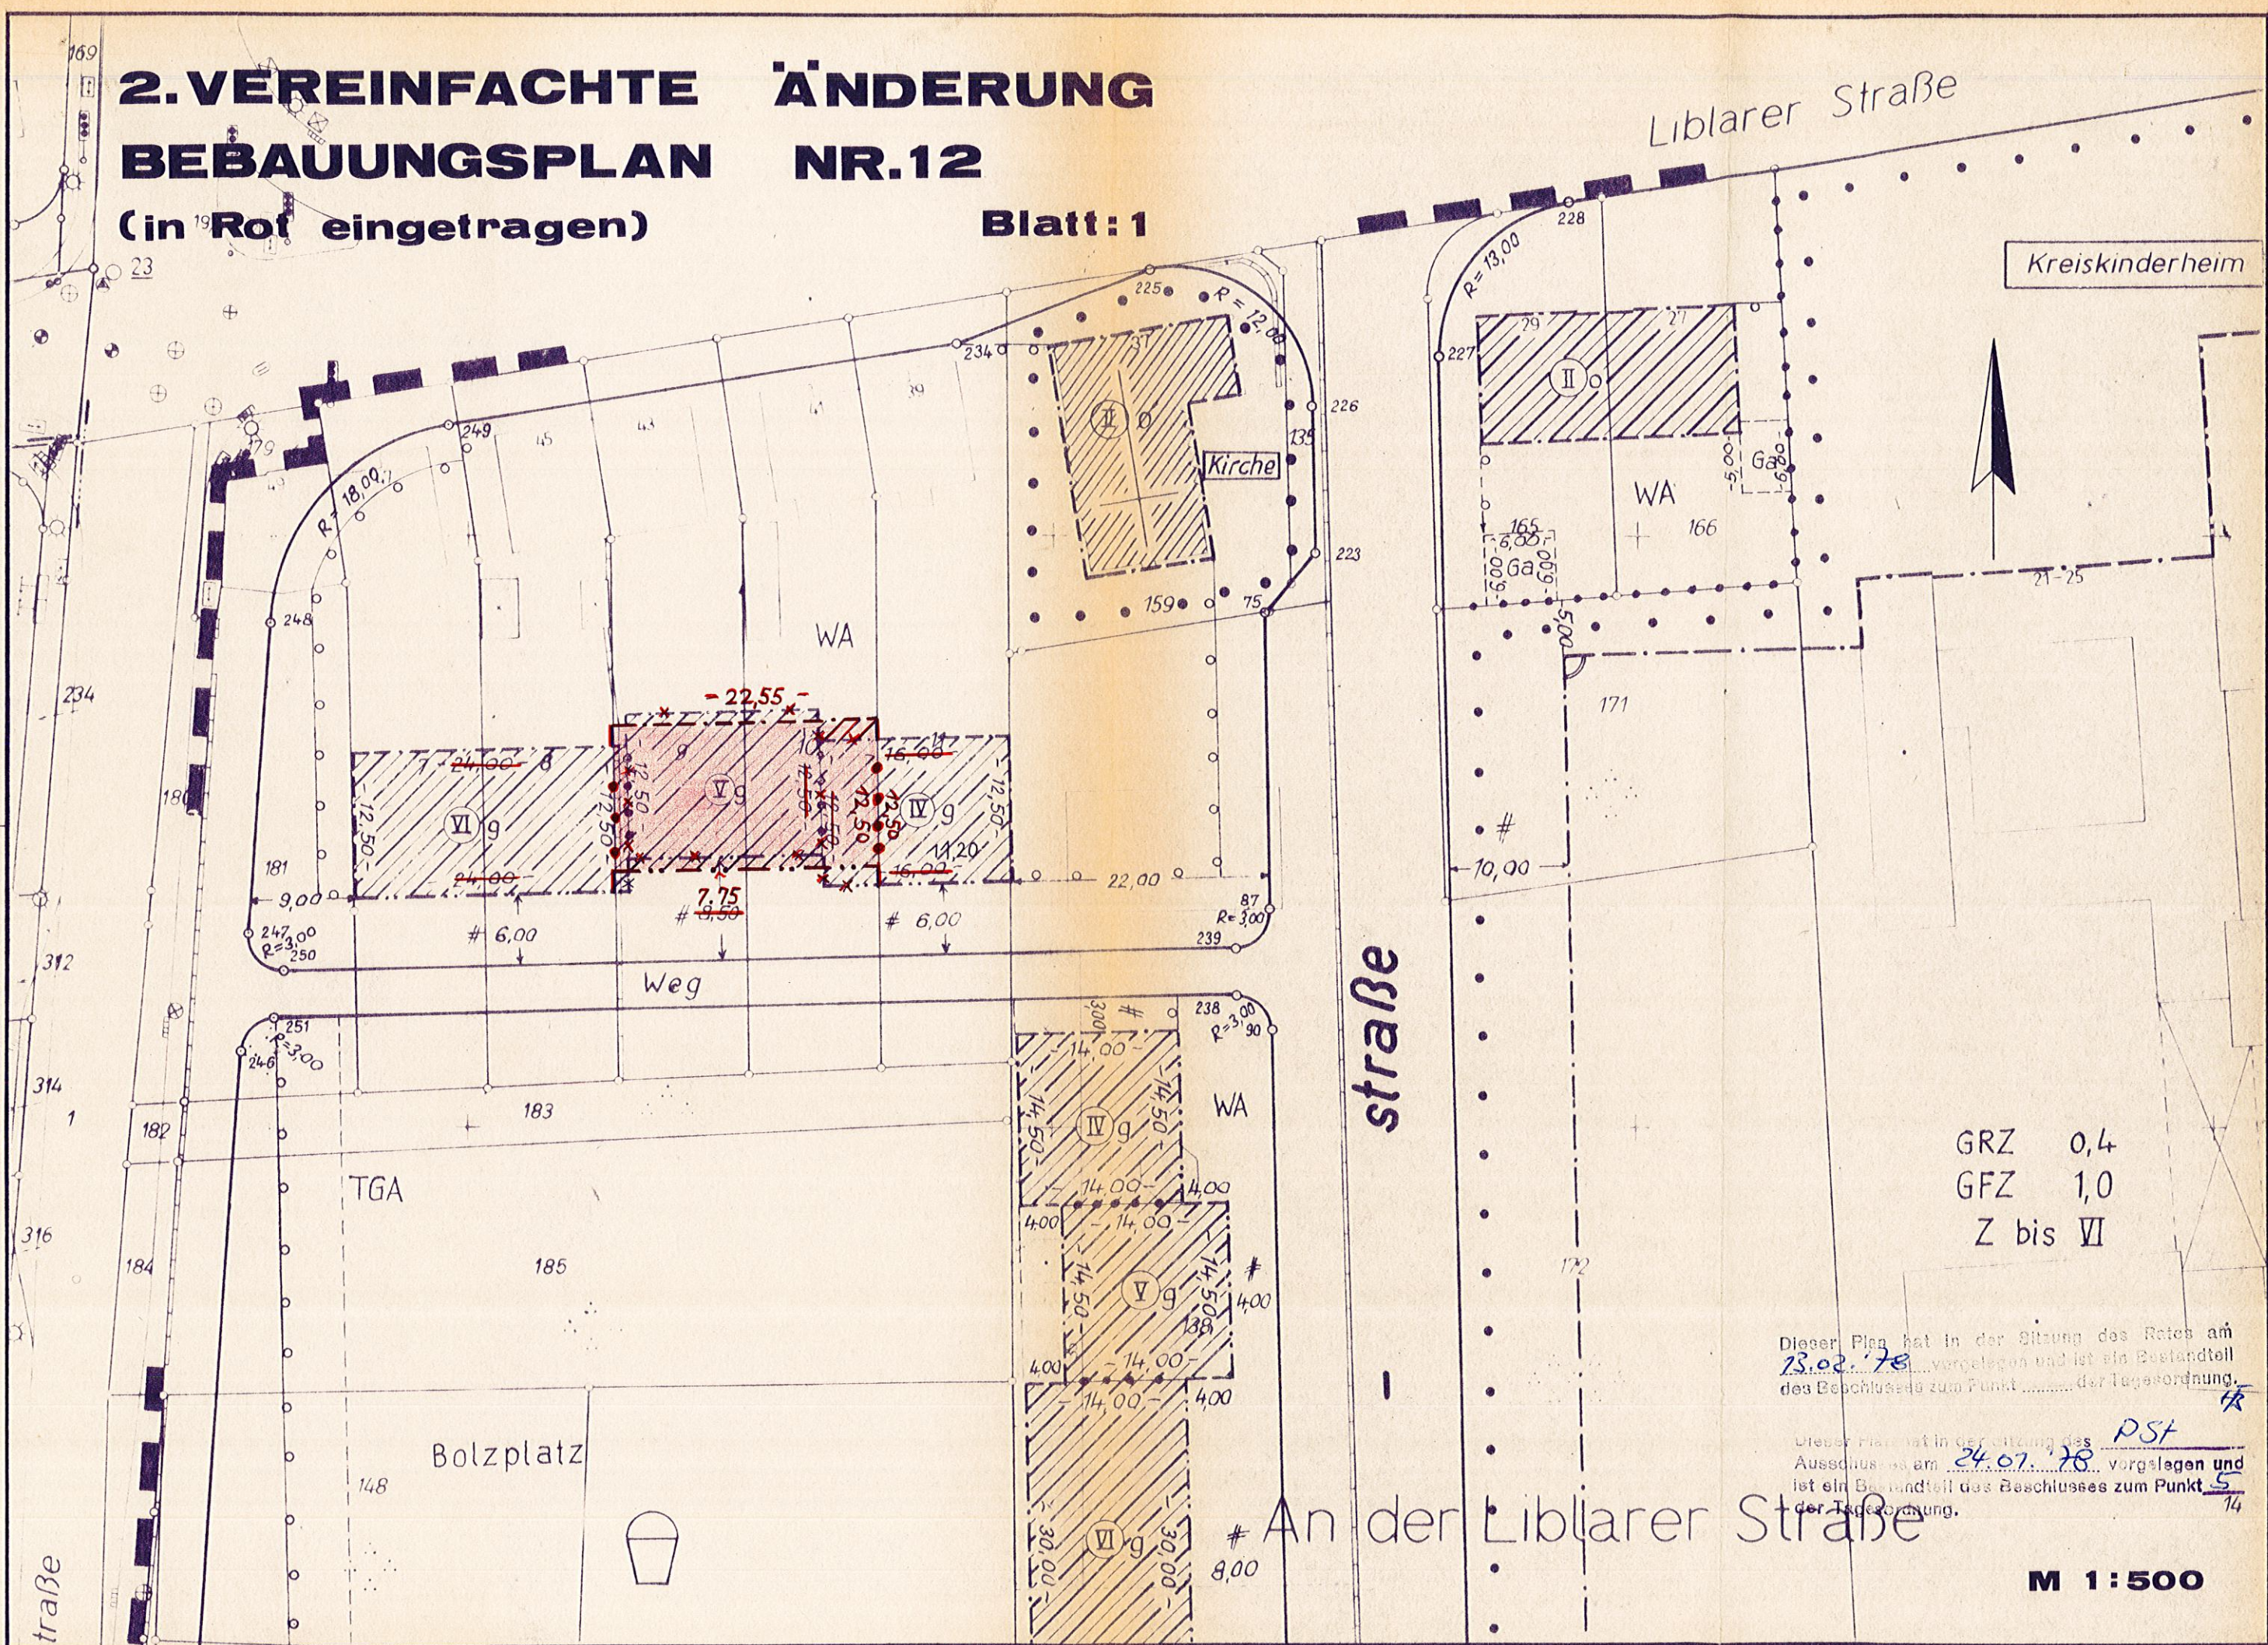

GRZ 0,4
GFZ 1,0
Z bis VI

Dieser Plan hat in der Sitzung des Rates am 23.02.78 vorgelegen und ist ein Bestandteil des Beschlusses zum Punkt 5 der Tagesordnung.

Dieser Plan hat in der Sitzung des Ausschusses am 24.07.78 vorgelegen und ist ein Bestandteil des Beschlusses zum Punkt 5 der Tagesordnung.

M 1:500