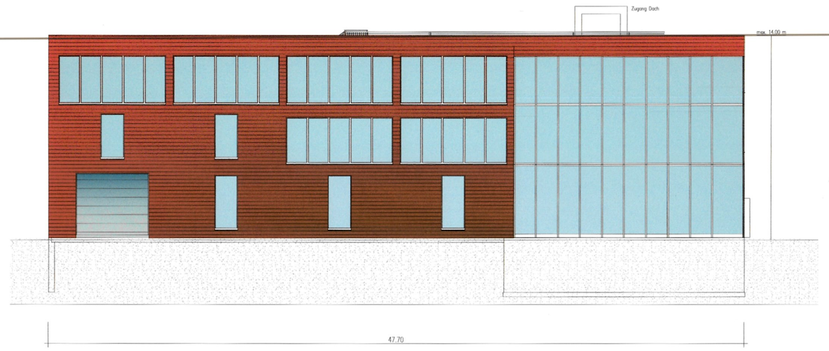

ANSICHT NORDEN 1:200

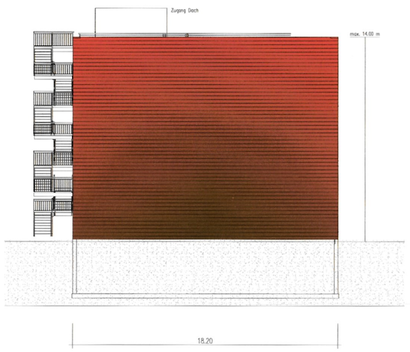

ANSICHT OSTEN 1:200

ANSICHT WESTEN 1:200

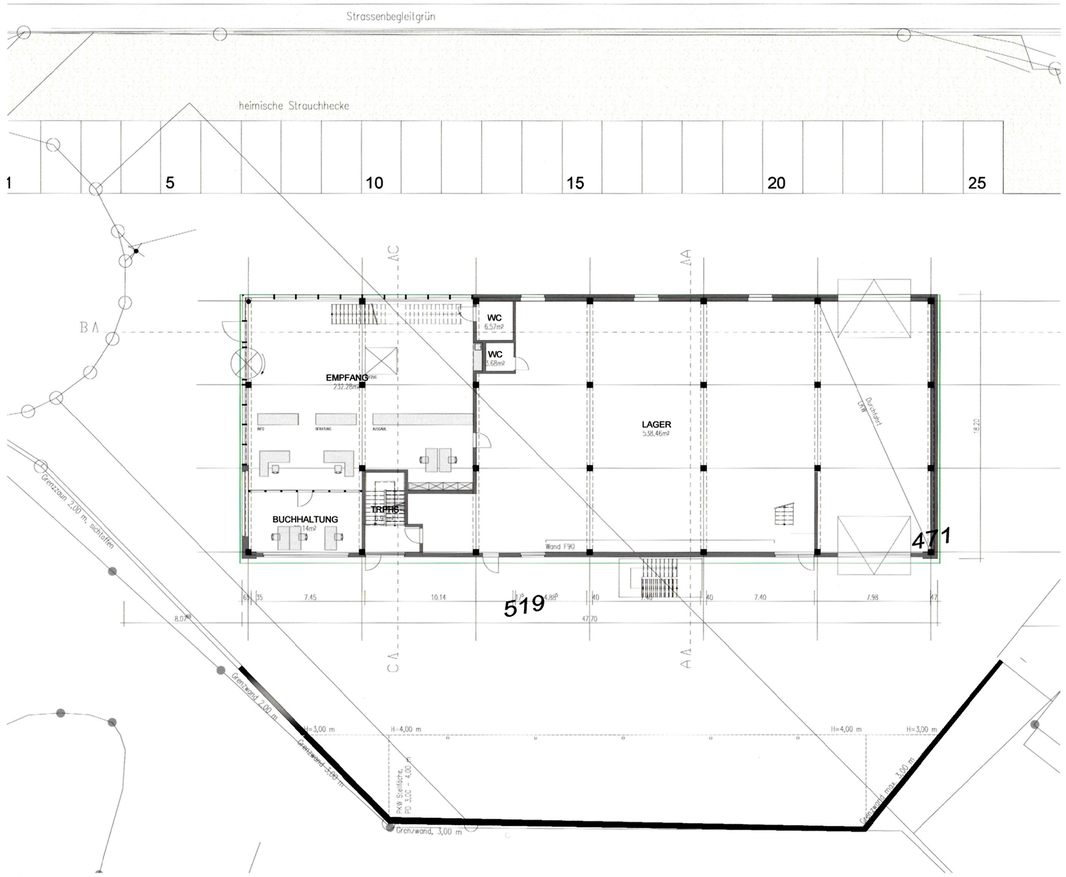

ERDGESCHOSS 1:200

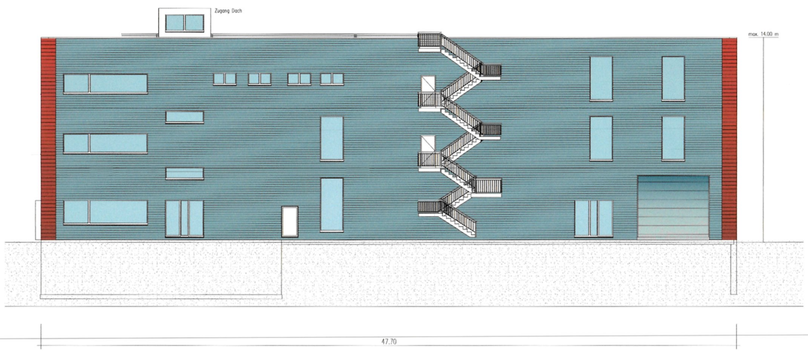

ANSICHT SÜDEN 1:200

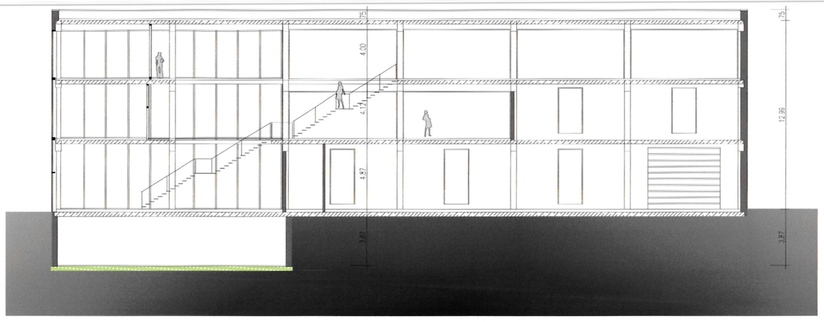

SCHNITT 1:200

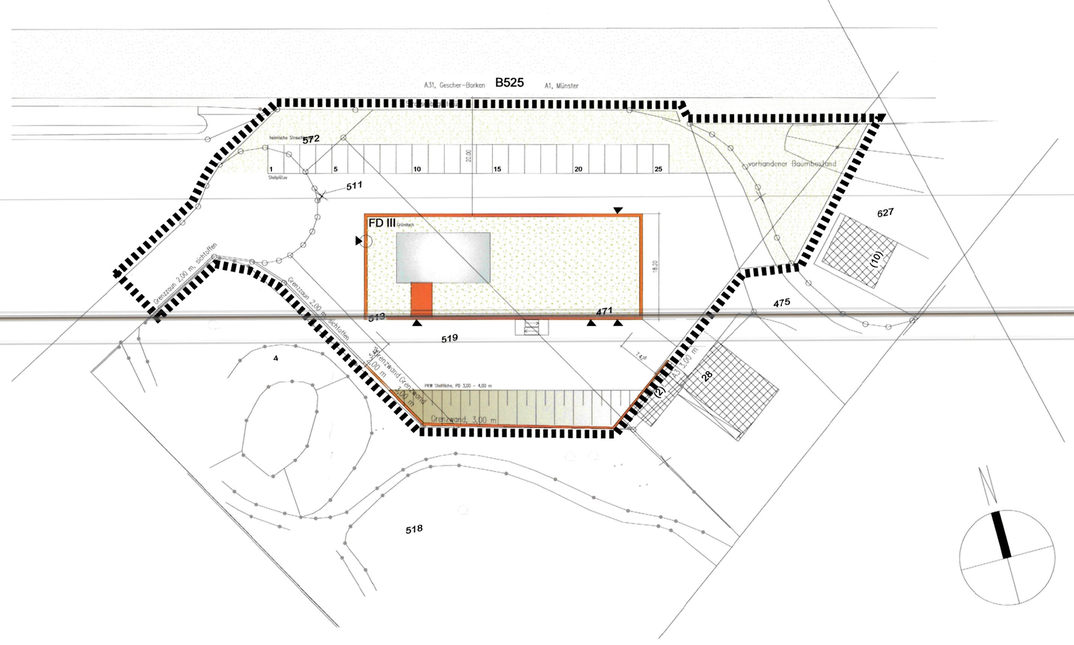

VORHABEN u.
ERSCHLIESSUNGSPLAN 1:500

AUFSTELLUNGSVERFAHREN

Plangrundlage:

Die Planunterlage entspricht den Anforderungen des § 1 der Planzeichenverordnung 1990.
Die Festlegung der städtebaulichen Planung ist geometrisch eindeutig.
Die Planunterlage entspricht dem Katasterbestand von Januar 2020

Coesfeld, 26.02.21

öffentl. best. Vermessungsingenieur*in

Entwurf und Bearbeitung:

Die Bürgermeisterin
Fachbereich 60
Planung - Bauordnung - Verkehr

Coesfeld, 26.02.21

i.A. L.Bankamp

Der Rat der Stadt Coesfeld hat am 25.06.2020 gemäß § 2 i.V.m. § 13a BauGB die Aufstellung dieses vorhabenbezogenen Bebauungsplanes beschlossen. Dieser Beschluss ist am 07.07.2020 ortsüblich bekannt gemacht worden.

Coesfeld, 26.02.21
Die Bürgermeisterin

i.A. L.Bankamp

Dieser Bebauungsplan ist vom Rat der Stadt Coesfeld gemäß § 10 BauGB i.V.m. den §§ 7 und 41 GO NW am 18.02.2021 als Satzung beschlossen worden.

Coesfeld, 26.02.21

Die Bürgermeisterin

Dieser Bebauungsplan ist am 01.03.2021 gemäß § 10 BauGB ortsüblich bekannt gemacht worden mit dem Hinweis darauf, bei welcher Stelle der Plan während der Dienststunden eingesehen werden kann. Mit dieser Bekanntmachung ist der Bebauungsplan in Kraft getreten. Der Hinweis auf die Vorschriften des § 44 BauGB und des § 215 BauGB ist erfolgt.

Coesfeld, 01.03.2021
Die Bürgermeisterin

i.A. L.Bankamp

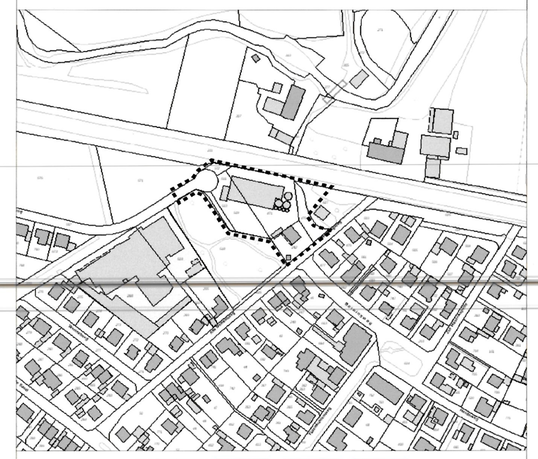

STADT COESFELD

Vorhabenbezogener Bebauungsplan Nr. 48a und Vorhaben- und Erschließungsplan "Verlagerung Möllers Heizung Sanitär"

Gemarkung: Coesfeld-Kirchspiel — Flur: 18
Blattgröße :0,885 x 0,761 m — Maßstab: 1:200
1. Ausfertigung — Blatt 2/2

Planbearbeitung ALOIS LAMMERING
ARCHITEKT
Borkener Strasse 59 48653 Coesfeld
Tel.: 02541 82503