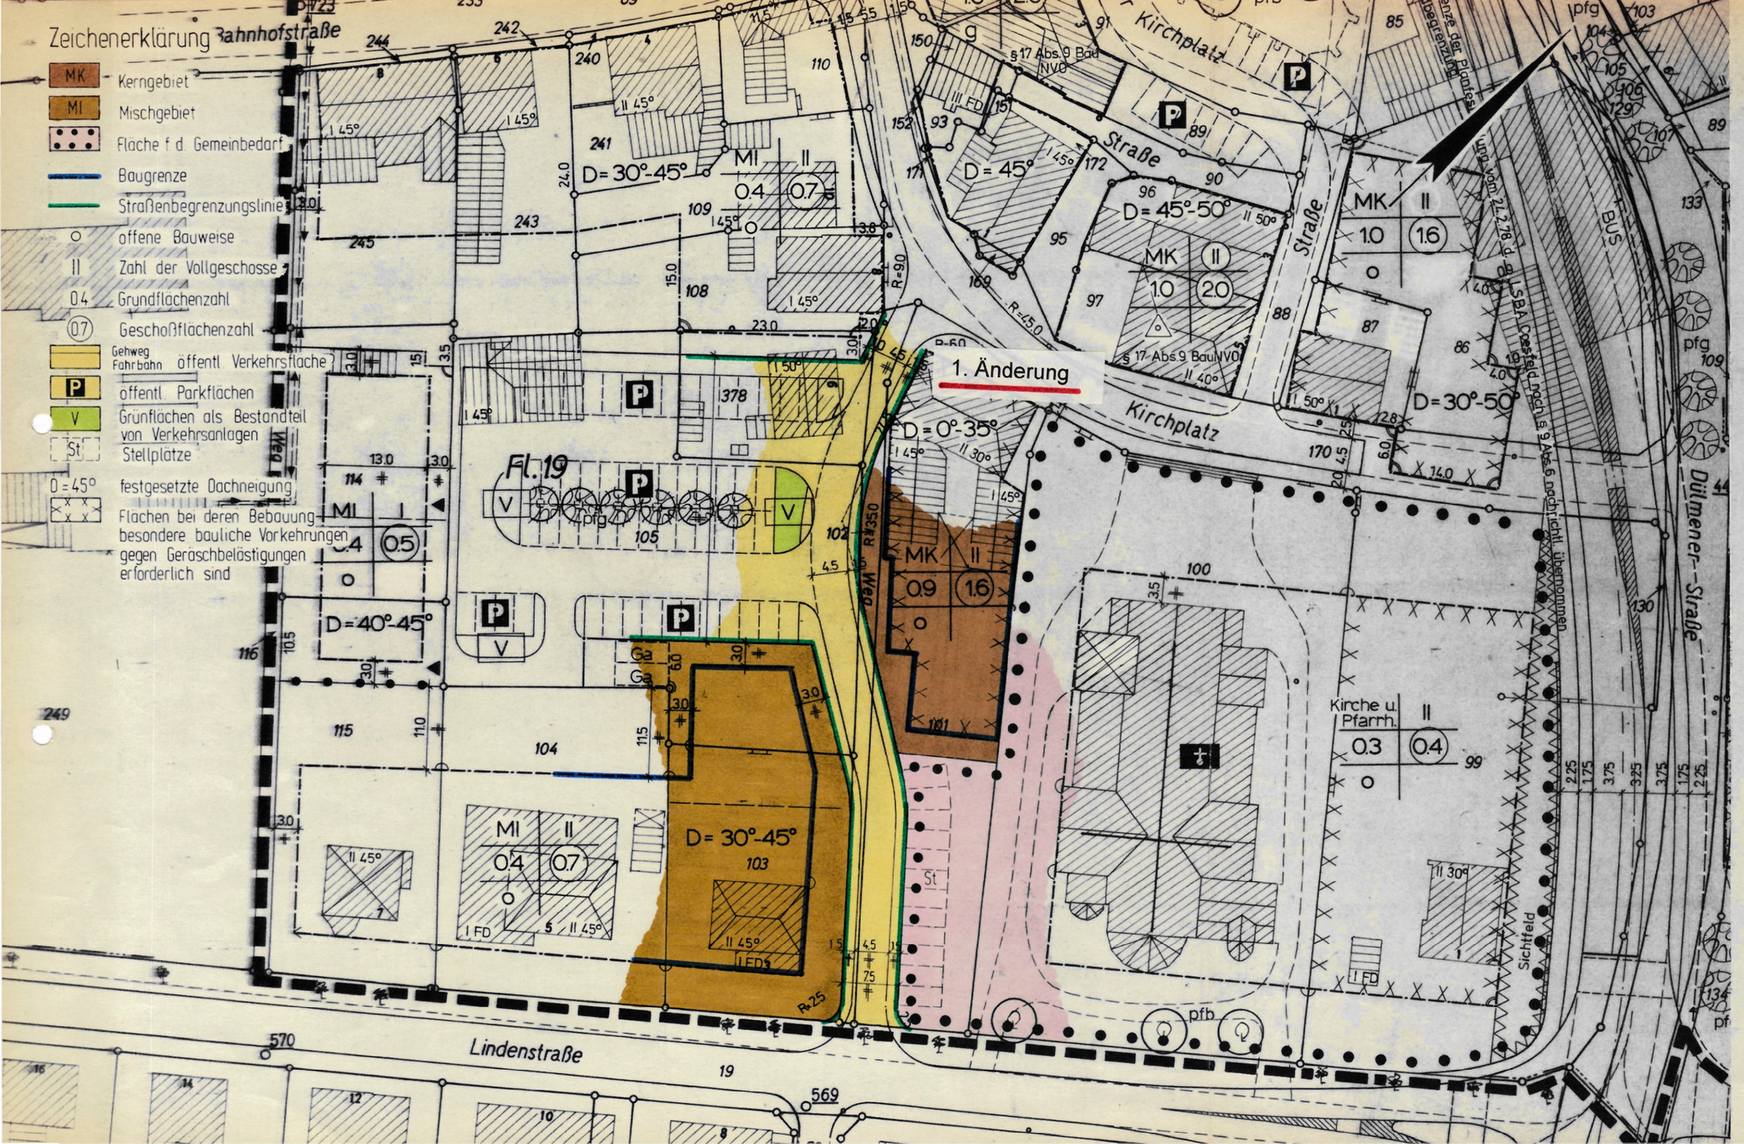

Stadt Coesfeld

181

Bebauungsplan zur 1. Änderung gemäß § 13 BBauG des Bebauungsplanes Nr. 76

ORTSDURCHFAHRT B 474 IM ORTSTEIL LETTE

Gemarkung: ~~Coesfeld~~ Lette Flur: 18,19

Maßstab: 1 : 500

Aufgestellt: Coesfeld, April 1983

Der Stadtdirektor
- Planungsamt -

Rechtsgrundlagen:

§§ 1, 2, 9, 10, 13 und 30 des Bundesbaugesetzes (BBauG) vom 23. 06. 1960, i. d. F. der Bekanntmachung vom 06. 07. 1979 (BGBl. I S. 949), Baunutzungsverordnung (BauNVO) i. d. F. der Bekanntmachung vom 15. 09. 1977 (BGBl. I S. 1763) und die §§ 4 und 28 der Gemeindeordnung NW i. d . F. der Bekanntmachung vom 01. 10. 1979 (GV NW S. 594/SGV NW S. 2023)

Verfahren:

Der Rat hat am 19.5.1983 beschlossen, die Änderung des Bebauungsplanes Nr. 76 gemäß § 13 BBauG durchzuführen, da die Grundzüge der Planung nicht berührt werden und die betroffenen und benachbarten Grundstückseigentümer sowie die zu beteiligenden Träger öffentlicher Belange der Änderung nicht widersprochen haben.

gez.: Vennes	gez.: Zühlke	gez.: Seggewiß
Bürgermeister	Ratsmitglied	Schriftführer

Beglaubigt: Coesfeld, 8.7.1983 I. A.:

Der Rat hat am 19.5.1983 diesen Plan gemäß § 10 BBauG i. V. mit den §§ 4 und 28 GO NW als Satzung beschlossen.

Bürgermeister	Ratsmitglied	Schriftführer

Die öffentliche Auslegung im Sinne des § 12 BBauG des vom Rat am 19.5.1983 als Satzung beschlossenen Planes ist am 22.6.1983 ortsüblich bekanntgemacht worden. Mit dieser Bekanntmachung ist der Plan rechtsverbindlich geworden.
Der Hinweis auf die Vorschriften des § 44 c Abs. 1 und 2 und § 155 a ist erfolgt.

4420 Coesfeld, 27.7.1983

Bürgermeister