


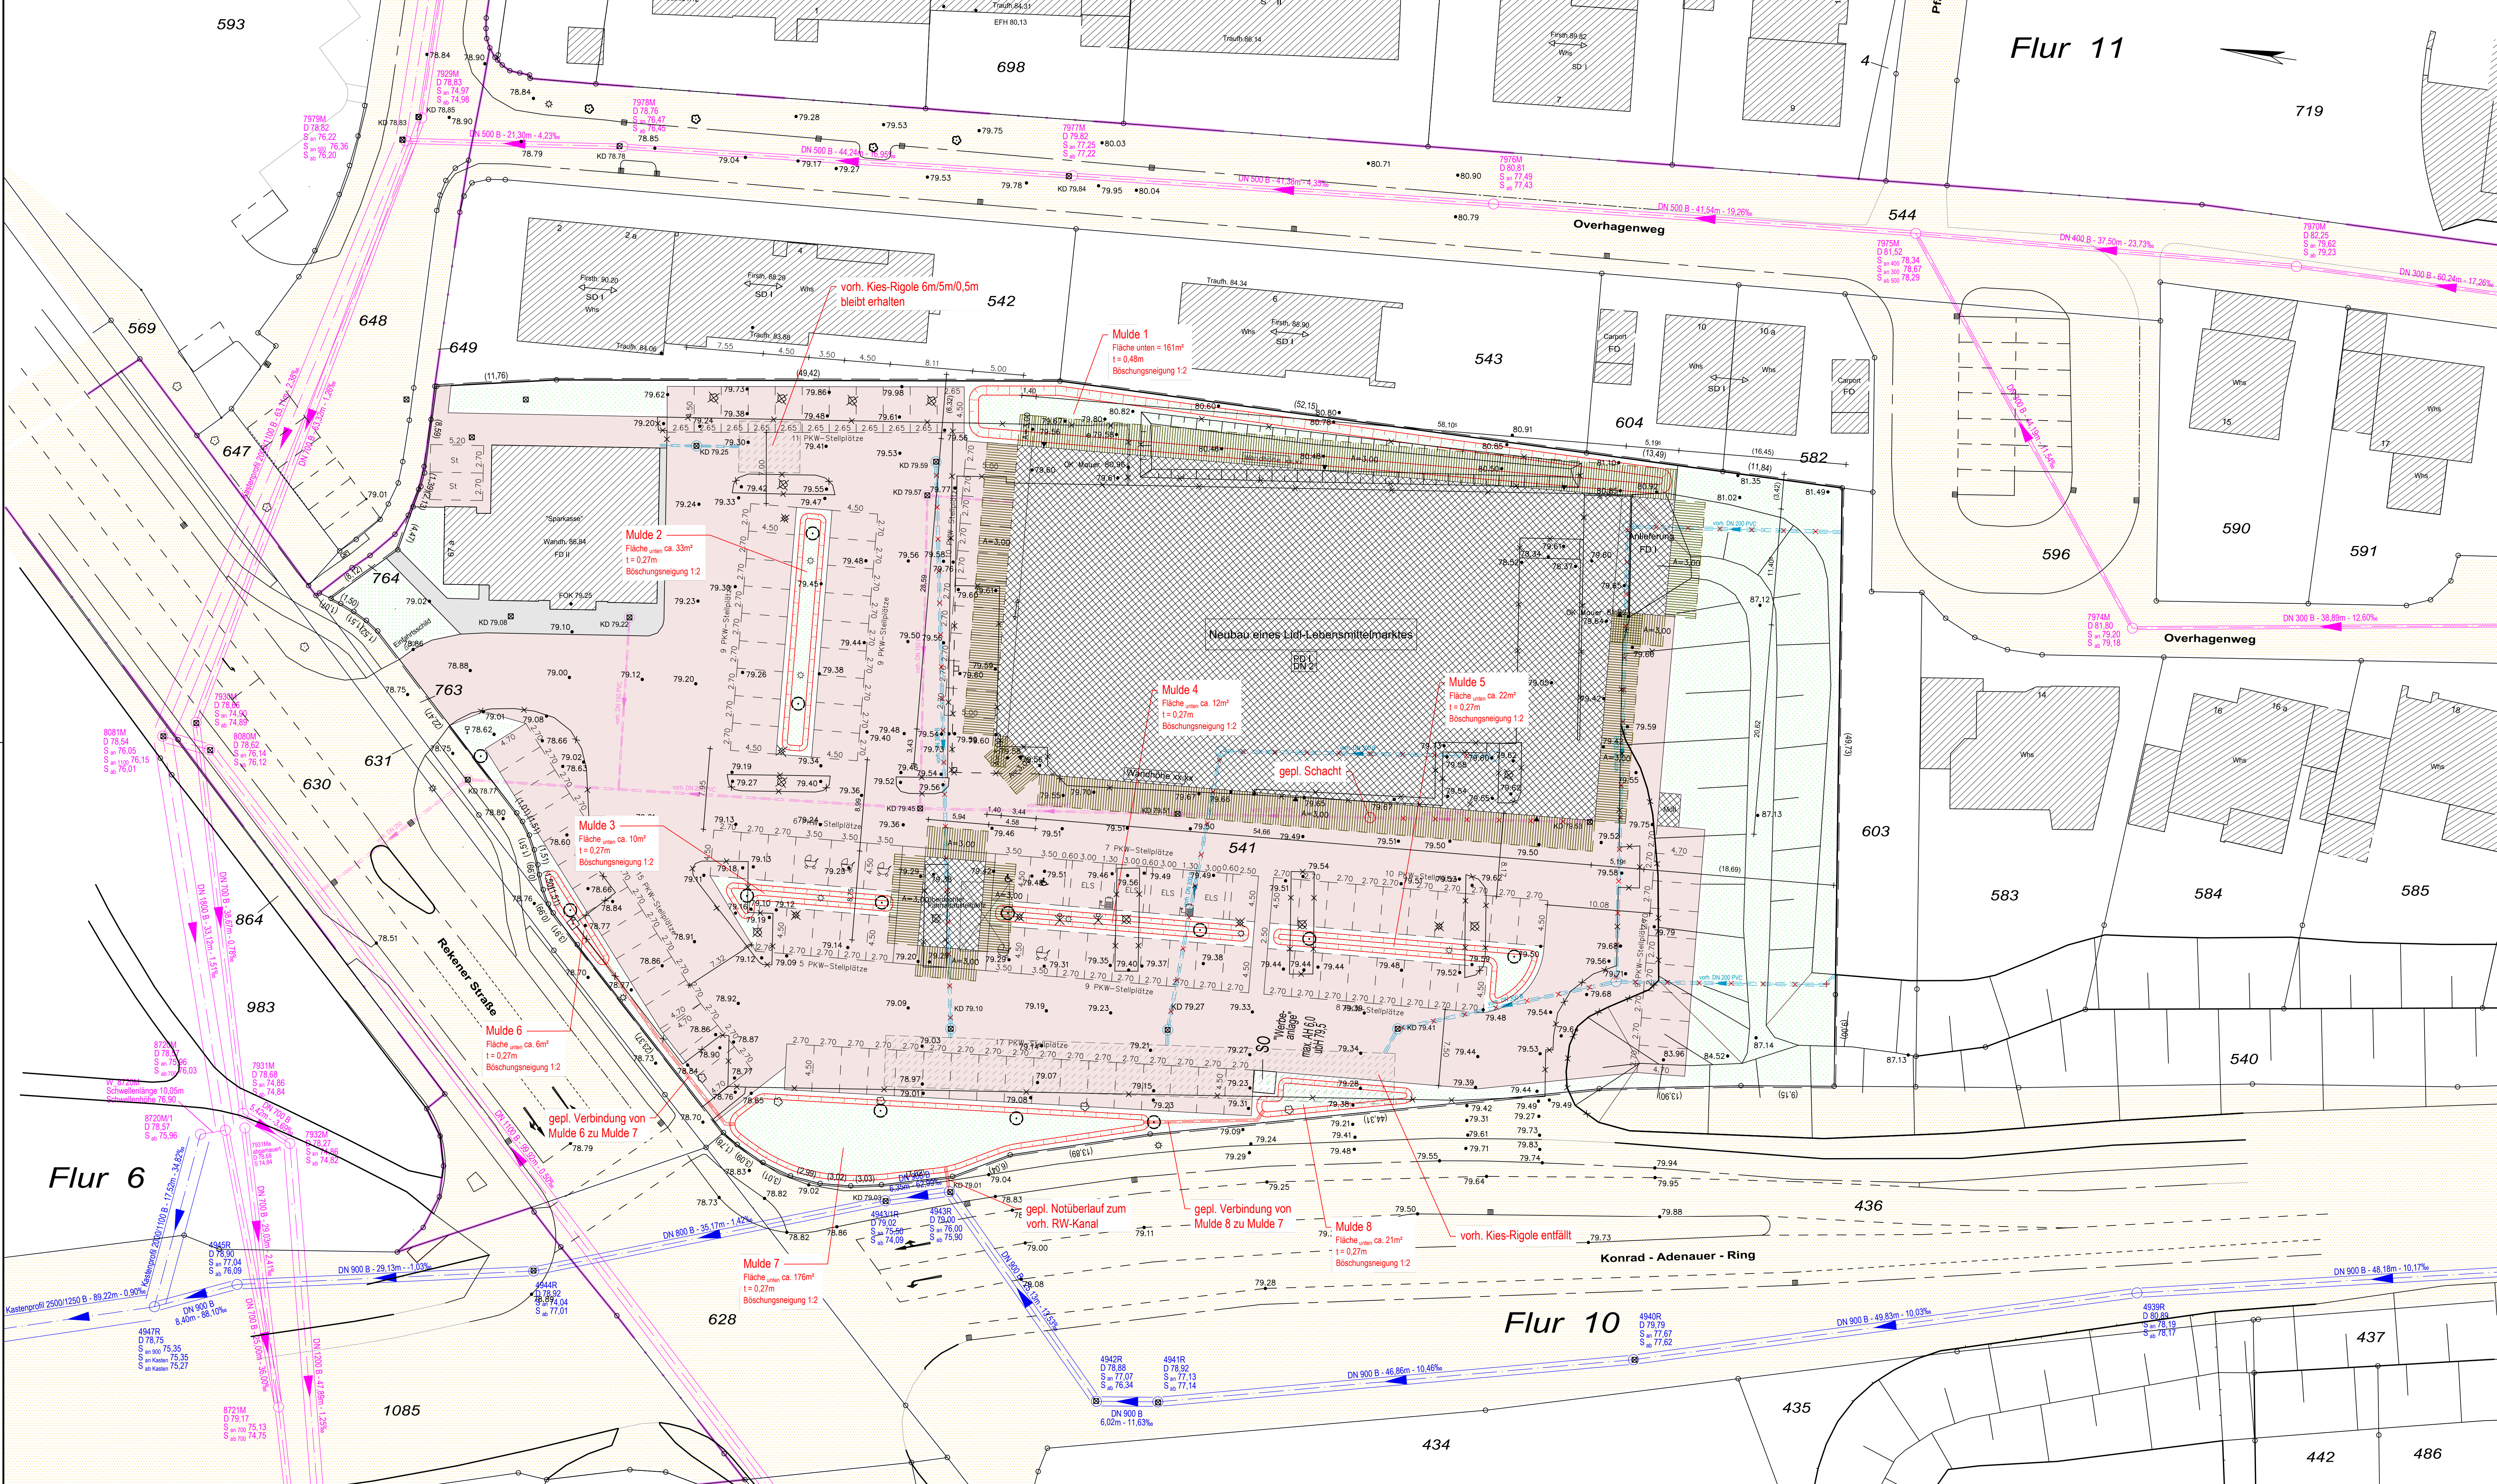

4				
3				
2				
1				
Rev.	Art der Änderung	Datum	bearb.	gepr.
Erstmalig verteilt am:				
FISCHER TEAMPLAN		Kreative Ingenieurleistungen für eine intakte Umwelt www.fischer-teamplan.de - info@fischer-teamplan.de		
Auftraggeber: Bauplan GmbH WAGNER + PARTNER				
Projekt: BV Damhus/Lidl - Entwässerungsplanung				
Darstellung: Lageplan Muldensystem				
Bearb.	Feb. 2022	Ostermann	Maßstab:	Auftraggeber:
Gez.	Feb. 2022	Kalscheuer	1:250	
Gesehen:			Plan Nr.:	
			22505 / 10267338	
			Blatt Nr.:	
			Blattgröße:	594x1189
			den	10267338