


STADT DAHN BEBAUUNGSPLAN "INNERSTÄDTISCHE ENTLASTUNGSSSTRASSE - SÜDLICHER TEIL" M 1:500

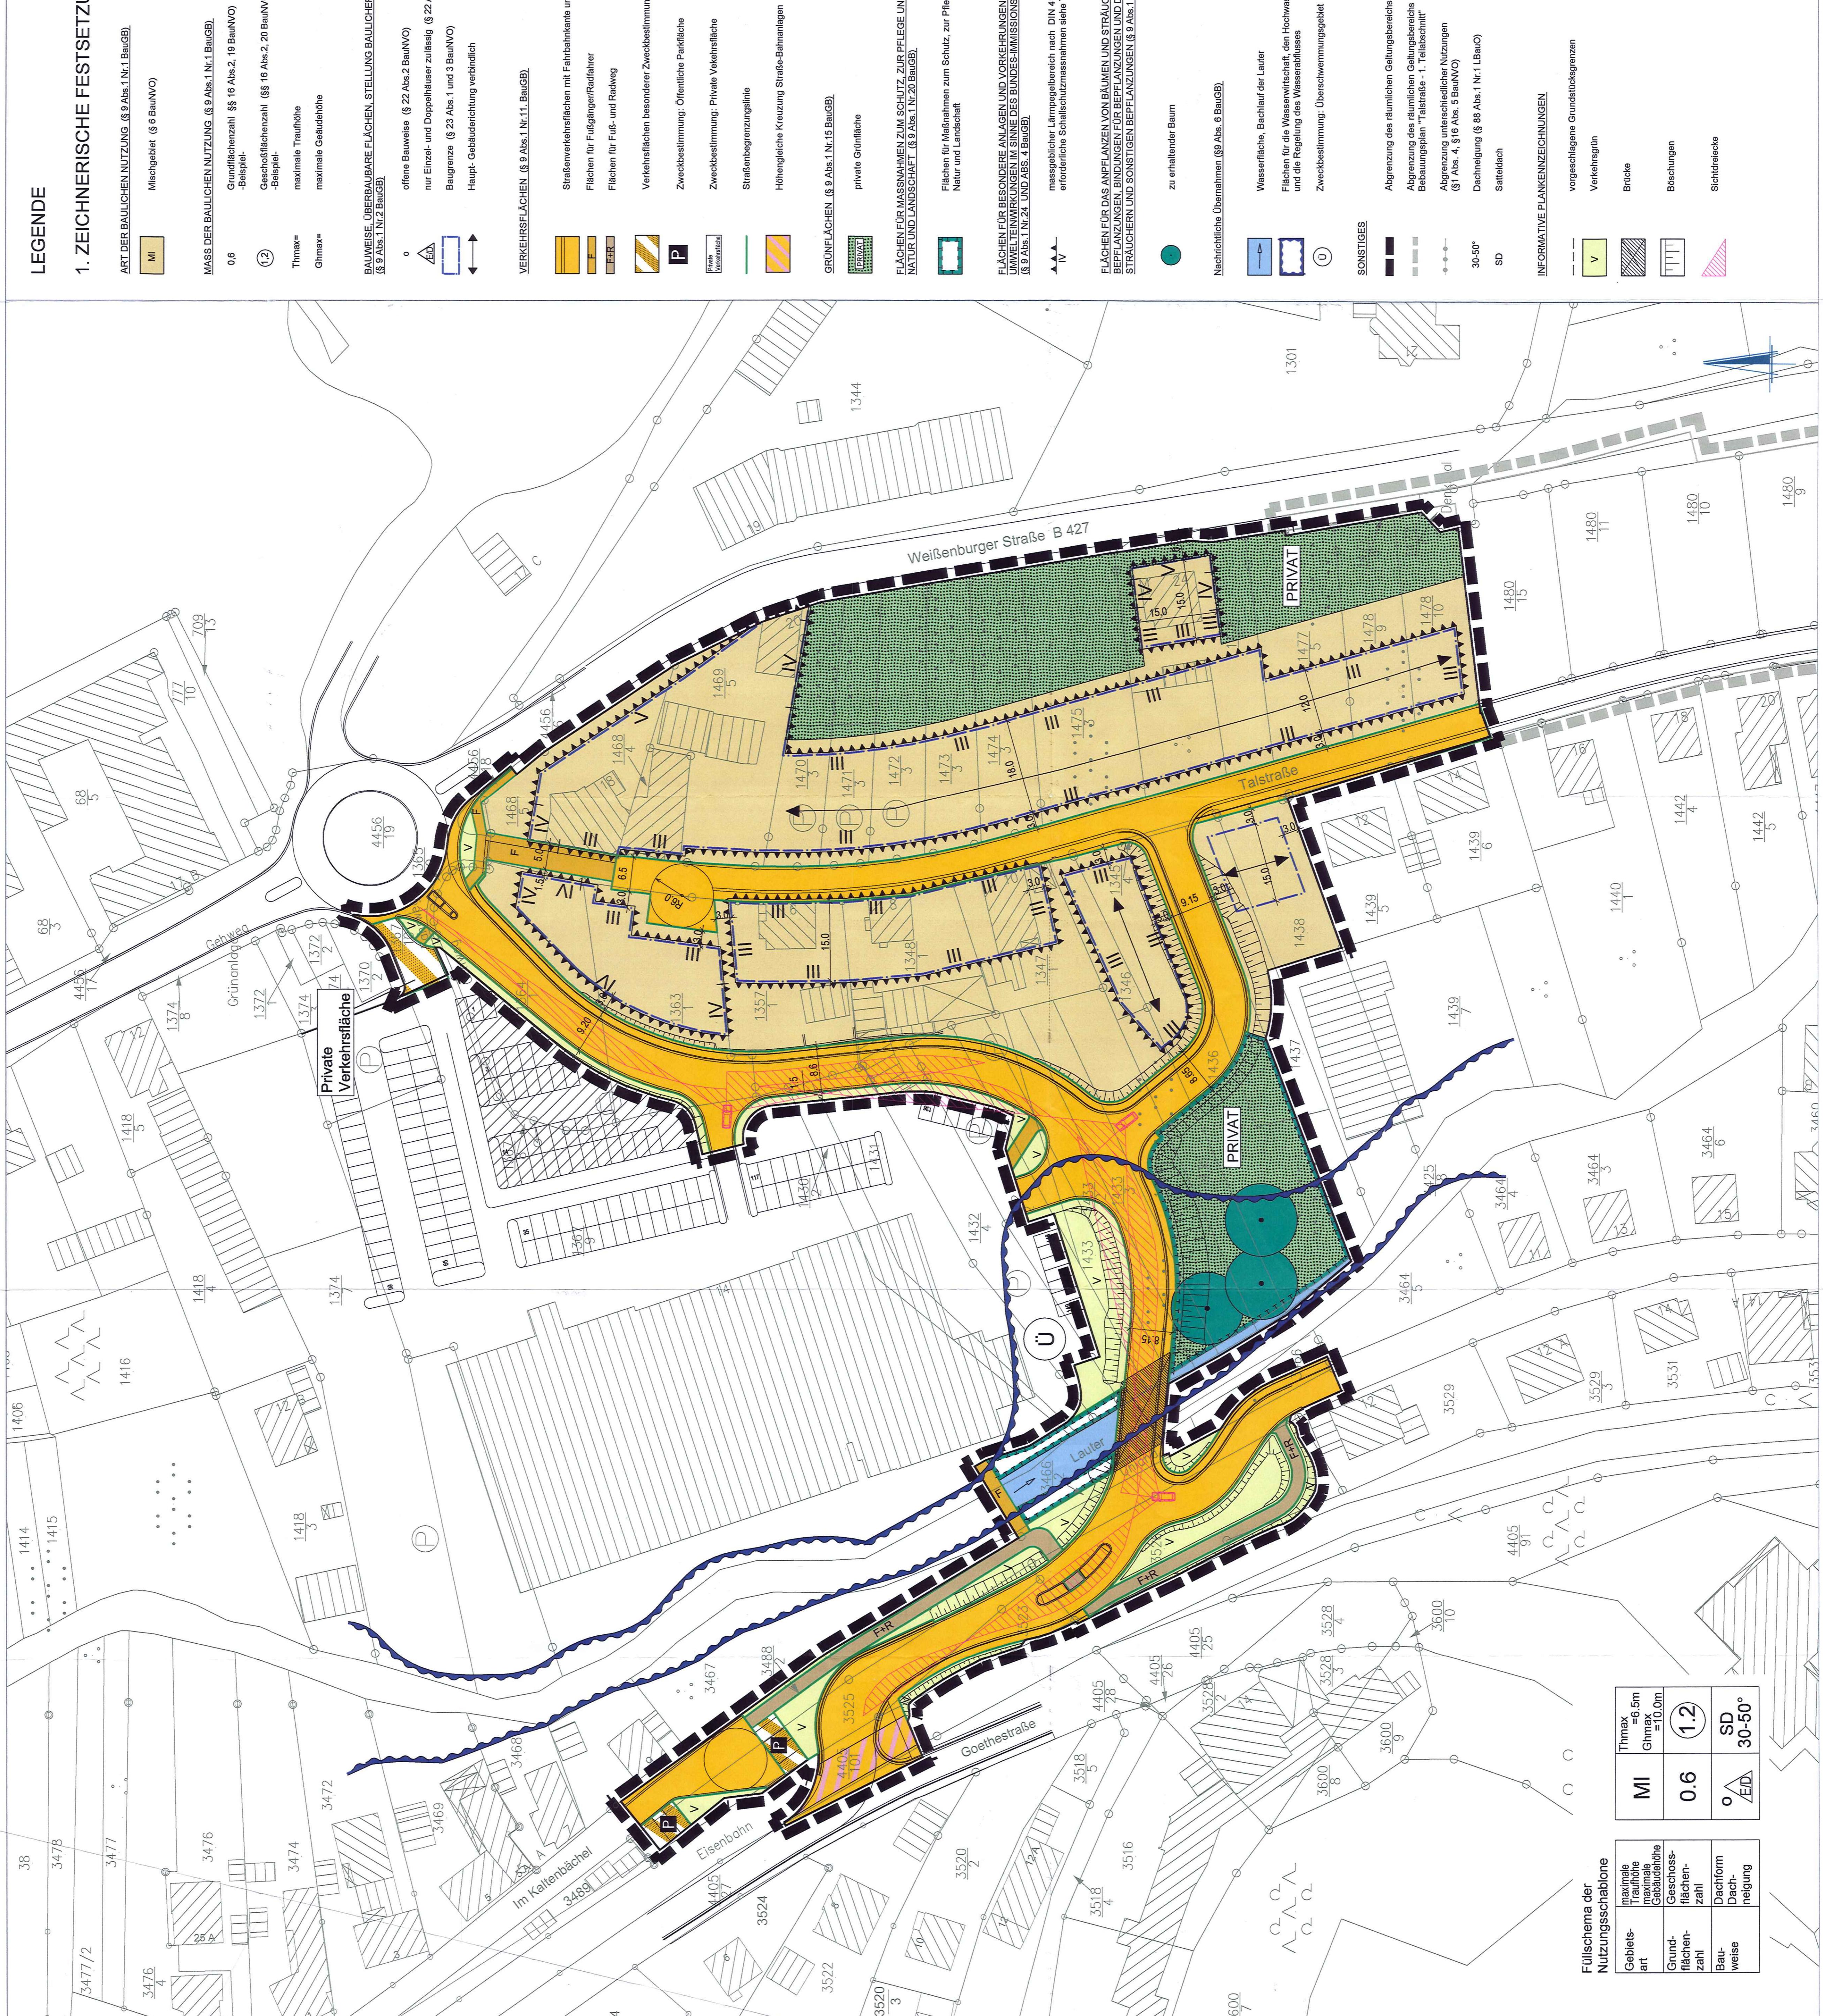

2. TEXTLICHE FESTSETZUNGEN MIT BEGRÜNDUNG

Die Bauleitungsrechtlichen und bauordnungsrechtlichen Festsetzungen im gesonderten Bebauungs- und Bestandteil des Bebauungsplanes. Die Bezeichnung nach § 10 Abs. 4 BauGB sind beigefügt.

3. VERFAHRENSSVERMERKE



1. Aufstellungsbeschluss (BauGB) in der Fassung vom 23. September 2004 (BGBl. I S. 2495), zuletzt geändert durch Artikel 6 des Gesetzes über die Erhaltung und Pflege des Flächennetzes (BauNVO) vom 23. Januar 1990 (BGBl. I S. 122), zuletzt geändert durch Artikel 3 des Gesetzes (InVA/WohG) vom 22. April 1993 (BGBl. I S. 469).
2. Verordnung über die Ausstellung der Bauleitpläne sowie über die Darstellung der Flächeneinteilung (Artikel 10 Absatz 1 BauGB) vom 16. Dezember 1990 (BGBl. I S. 359).
3. Verordnung über die Ausstellung der Bauleitpläne sowie über die Darstellung der Flächeneinteilung (Artikel 10 Absatz 1 BauGB) vom 16. Dezember 1990 (BGBl. I S. 359).
4. Bundesnaturschutzgesetz (BNatSchG) vom 28.Juli 2009 (BGBl. I S. 244), zuletzt geändert durch Artikel 10 Absatz 1 BauGB 2010.
5. Bundes-Umweltministerverordnung (Blaubl.) zur Fassung vom 26. September 2010 (BGBl. I S. 430), zuletzt geändert durch Artikel 3 des Gesetzes vom 11. August 2010 (BGBl. I S. 163).
6. Landesbauordnung Rheinland-Pfalz (LBauO) vom 24. November 1998 (GBl. S. 349), zuletzt geändert durch Artikel 4 des Gesetzes vom 27. Oktober 2009 (GBl. S. 359).
7. Grundordnung (Gord) in der Fassung vom 3. Januar 1994 (GBl. S. 153) zuletzt geändert durch Artikel 1 des Gesetzes vom 4. April 2006 (GBl. S. 162).
8. Landesgesetz zur nachhaltigen Entwicklung von Natur und Landschaft, Landesentwicklungsgezetz (Landesentwicklungsgezetz) in der Fassung vom 28. September 2005 (GBl. S. 387).
9. Denkmalschutzgesetz (DSchG) vom 23. März 1978 (GBl. S. 159), zuletzt geändert durch Artikel 3 des Gesetzes vom 15. September 2009, (GBl. S. 233).
10. Landeswasserstraßen-Gesetz (LWG) in der Fassung vom 22. Januar 2004 (GBl. S. 359).
11. Gesetz über die Umweltverträglichkeitsprüfung (UVPG) in der Fassung der Bekanntmachung vom 24. Februar 2009 (GBl. S. 164).
12. Wasserstraßen- und Schifffahrts-Gesetz (WSchG) zuletzt geändert durch Artikel 1 des Gesetzes vom 31.07.2009 (BGBl. I S. 2865).

4. RECHTSGRUNDLAGEN

1. Baugesetzbuch (BauGB) in der Fassung der Bekanntmachung vom 23. September 2004 (BGBl. I S. 2495).
2. Verordnung über die heimische Nutzung der Grünfläche (BauNaturverordnung, BauNVO) in der Fassung vom 23. Januar 1990 (BGBl. I S. 122), zuletzt geändert durch Artikel 3 des Gesetzes (InVA/WohG) vom 22. April 1993 (BGBl. I S. 469).
3. Verordnung über die Ausstellung der Bauleitpläne sowie über die Darstellung der Flächeneinteilung (Artikel 10 Absatz 1 BauGB) vom 16. Dezember 1990 (BGBl. I S. 359).
4. Bundesnaturschutzgesetz (BNatSchG) vom 28.Juli 2009 (BGBl. I S. 244), zuletzt geändert durch Artikel 10 Absatz 1 BauGB 2010.
5. Bundes-Umweltministerverordnung (Blaubl.) zur Fassung vom 26. September 2010 (BGBl. I S. 430), zuletzt geändert durch Artikel 3 des Gesetzes vom 11. August 2010 (BGBl. I S. 163).
6. Landesbauordnung Rheinland-Pfalz (LBauO) vom 24. November 1998 (GBl. S. 349), zuletzt geändert durch Artikel 4 des Gesetzes vom 27. Oktober 2009 (GBl. S. 359).
7. Grundordnung (Gord) in der Fassung vom 3. Januar 1994 (GBl. S. 153) zuletzt geändert durch Artikel 1 des Gesetzes vom 4. April 2006 (GBl. S. 162).
8. Landesgesetz zur nachhaltigen Entwicklung von Natur und Landschaft, Landesentwicklungsgezetz (Landesentwicklungsgezetz) in der Fassung vom 28. September 2005 (GBl. S. 387).
9. Denkmalschutzgesetz (DSchG) vom 23. März 1978 (GBl. S. 159), zuletzt geändert durch Artikel 3 des Gesetzes vom 15. September 2009, (GBl. S. 233).
10. Landeswasserstraßen-Gesetz (LWG) in der Fassung vom 22. Januar 2004 (GBl. S. 359).
11. Gesetz über die Umweltverträglichkeitsprüfung (UVPG) in der Fassung der Bekanntmachung vom 24. Februar 2009 (GBl. S. 164).
12. Wasserstraßen- und Schifffahrts-Gesetz (WSchG) zuletzt geändert durch Artikel 1 des Gesetzes vom 31.07.2009 (BGBl. I S. 2865).

STADT DAHN BEBAUUNGSPLAN "INNERSTÄDTISCHE ENTLASTUNGSSSTRASSE - SÜDLICHER TEIL"

M 1 : 500

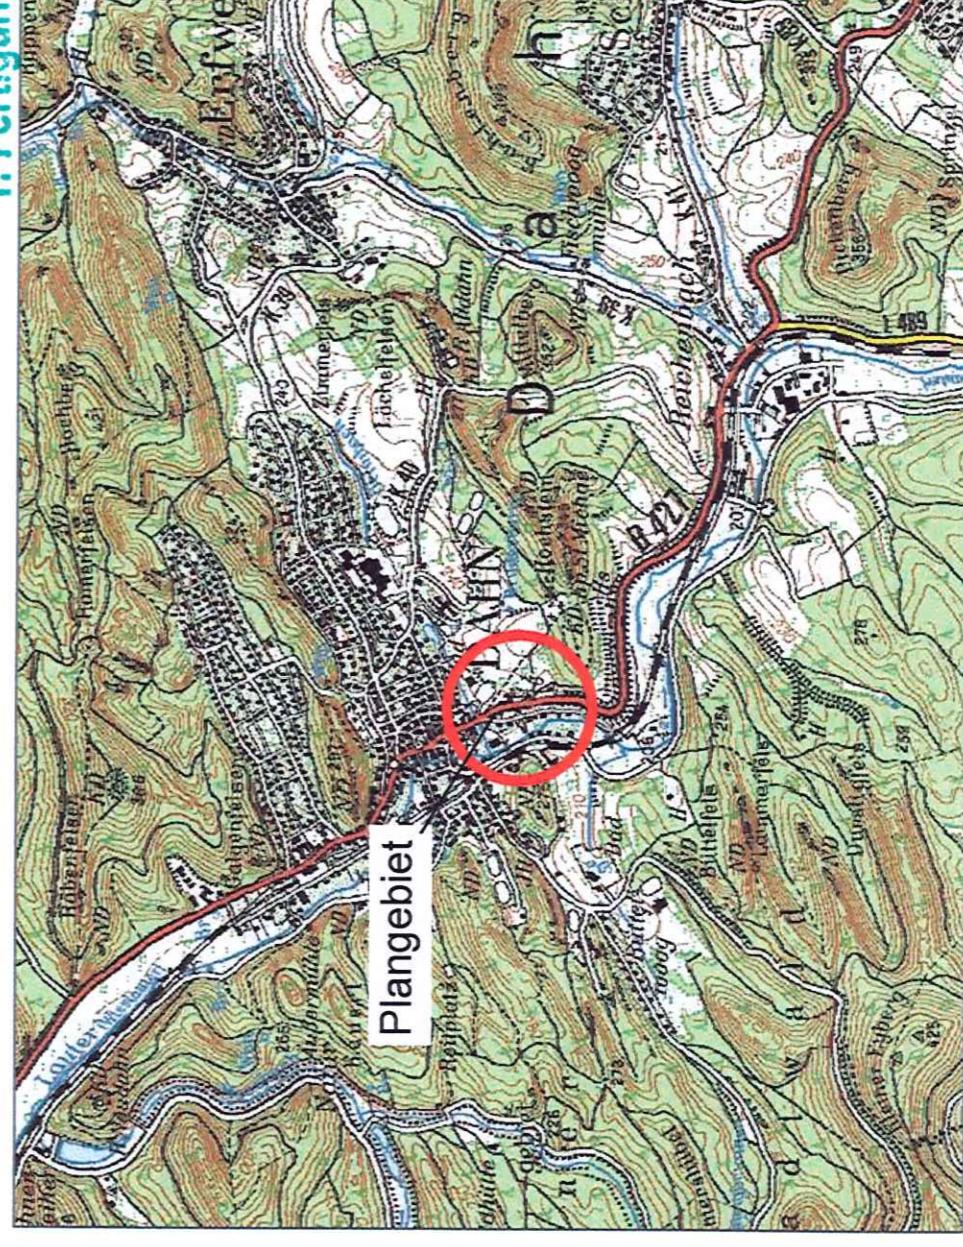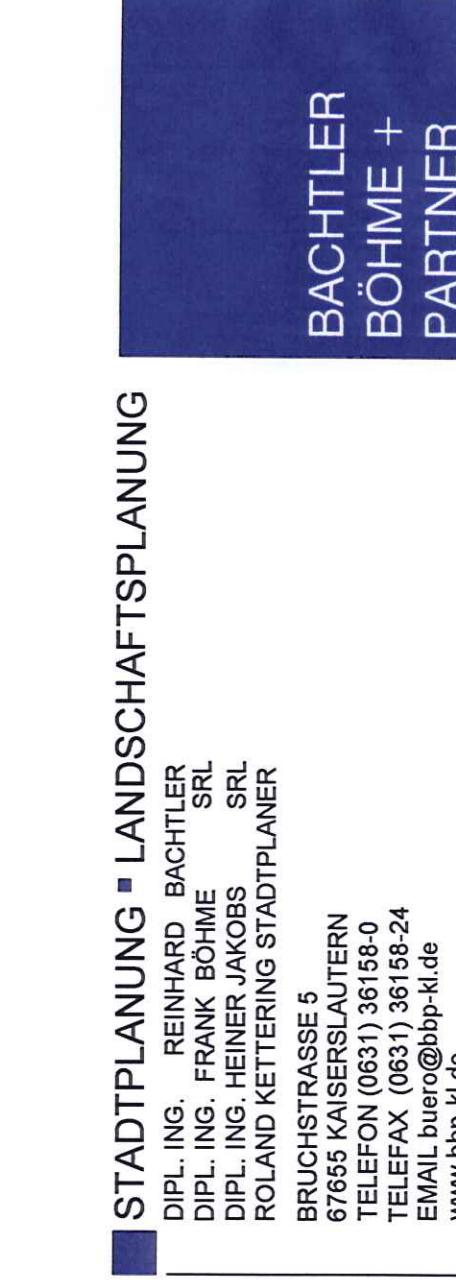

STADT DAHN BEBAUUNGSPLAN "INNERSTÄDTISCHE ENTLASTUNGSSSTRASSE - SÜDLICHER TEIL"

M 1 : 500

