




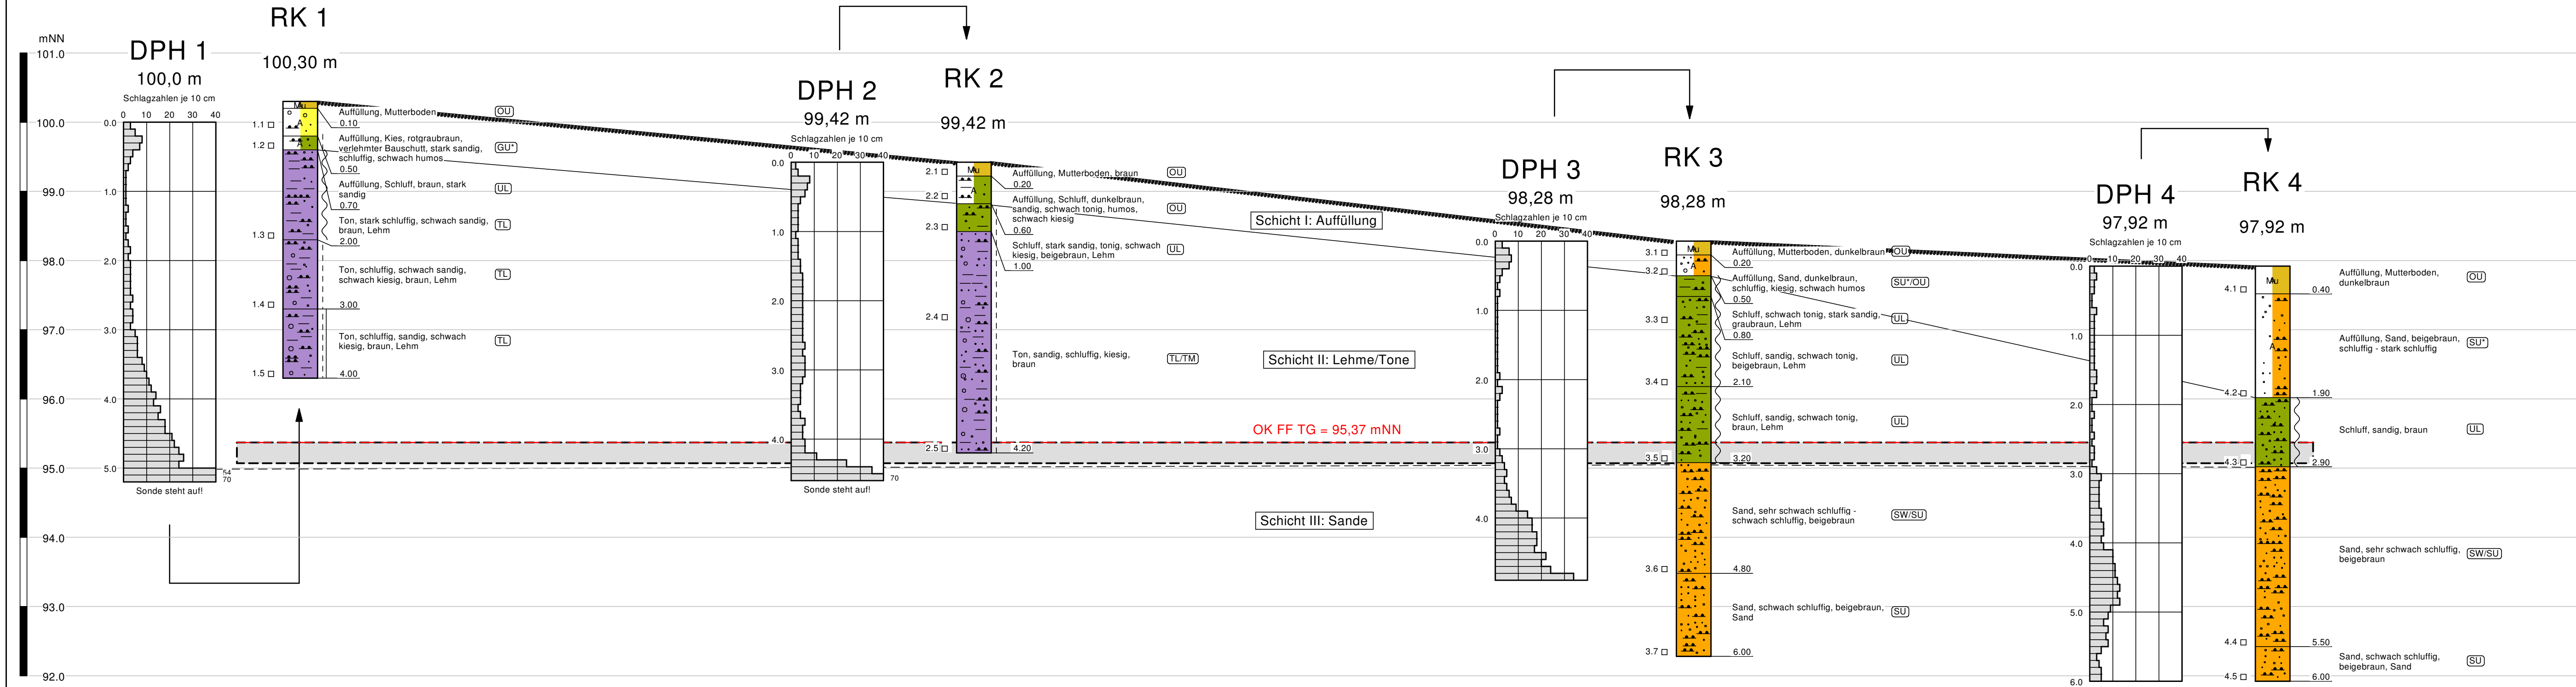

PTM - Geotechnik Arnsberg GmbH Obereimer 36, 59821 Arnsberg Tel.: 02931 / 8903-0 Fax.: 02931 / 890322	Objekt: Neubau eines Rathauses mit Tiefgarage in 33129 Delbrück	Anlage : 3.1
	Auftraggeber: Stadt Delbrück Marktstraße 6 33129 Delbrück	Projekt Nr.: 19 - 7422
		Maßstab (L/H): 1 : 150 / 1 : 50
		Datum : 12.09.2019
Geotechnischer Schnitt I - I (3 - fach überhöht)		

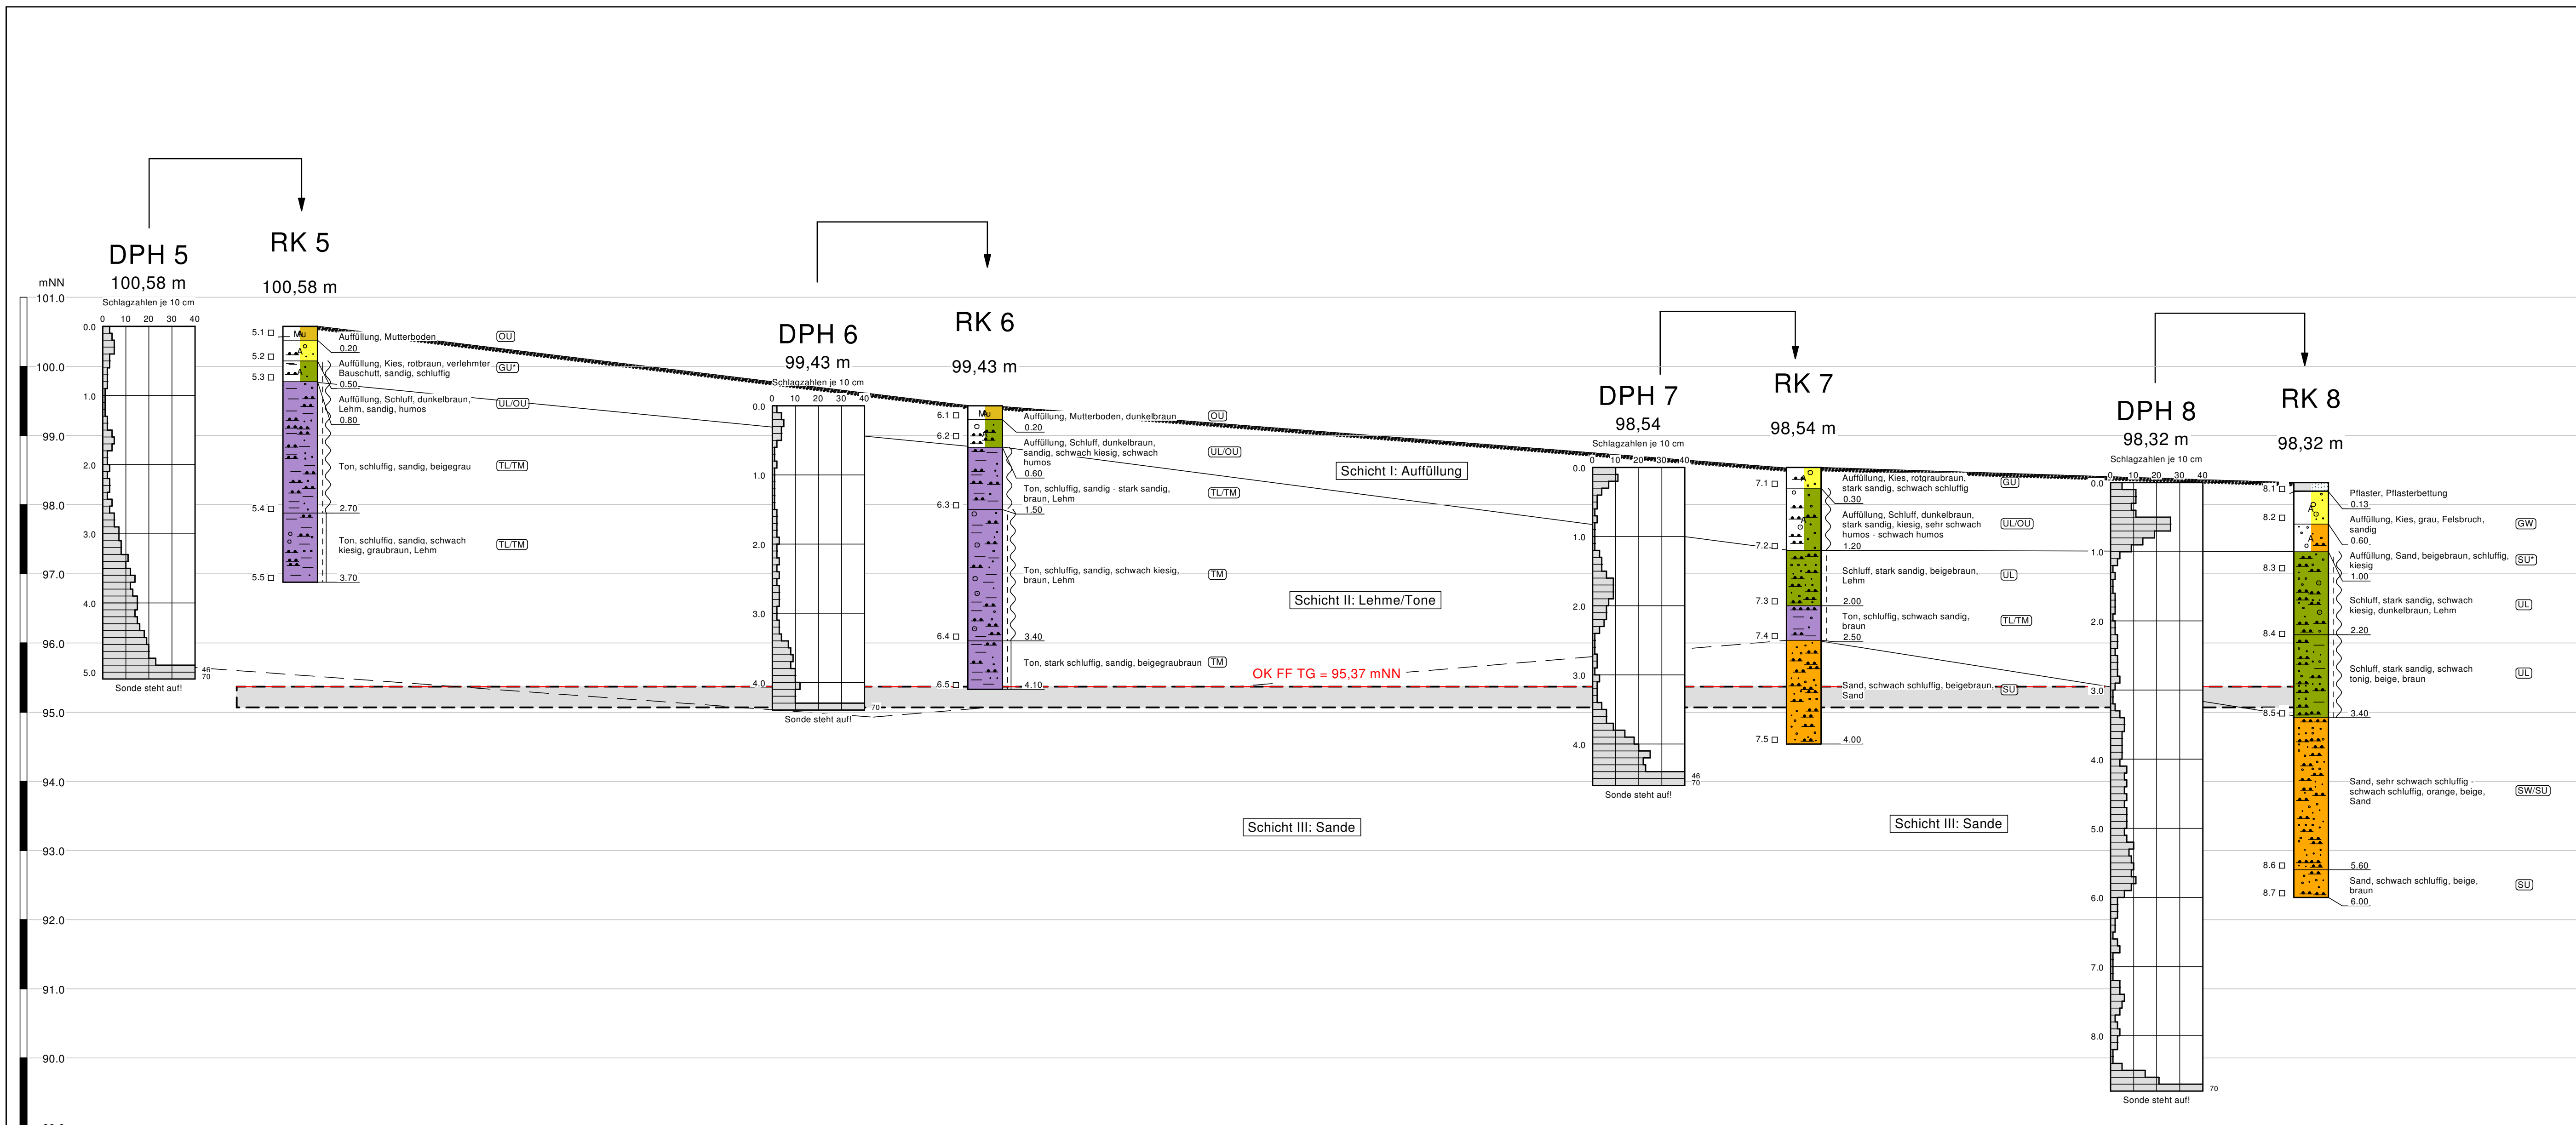


PTM - Geotechnik Arnsberg GmbH Obereimer 36, 59821 Arnsberg Tel.: 02931 / 8903-0 Fax.: 02931 / 890322	Objekt: Neubau eines Rathauses mit Tiefgarage in 33129 Delbrück	Anlage : 3.2
	Auftraggeber: Stadt Delbrück Marktstraße 6 33129 Delbrück	Projekt Nr.: 19 - 7422
		Maßstab: 1 : 150 / 1 : 50
		Datum : 12.09.2019
Geotechnischer Schnitt II - II (3 - fach überhöht)		

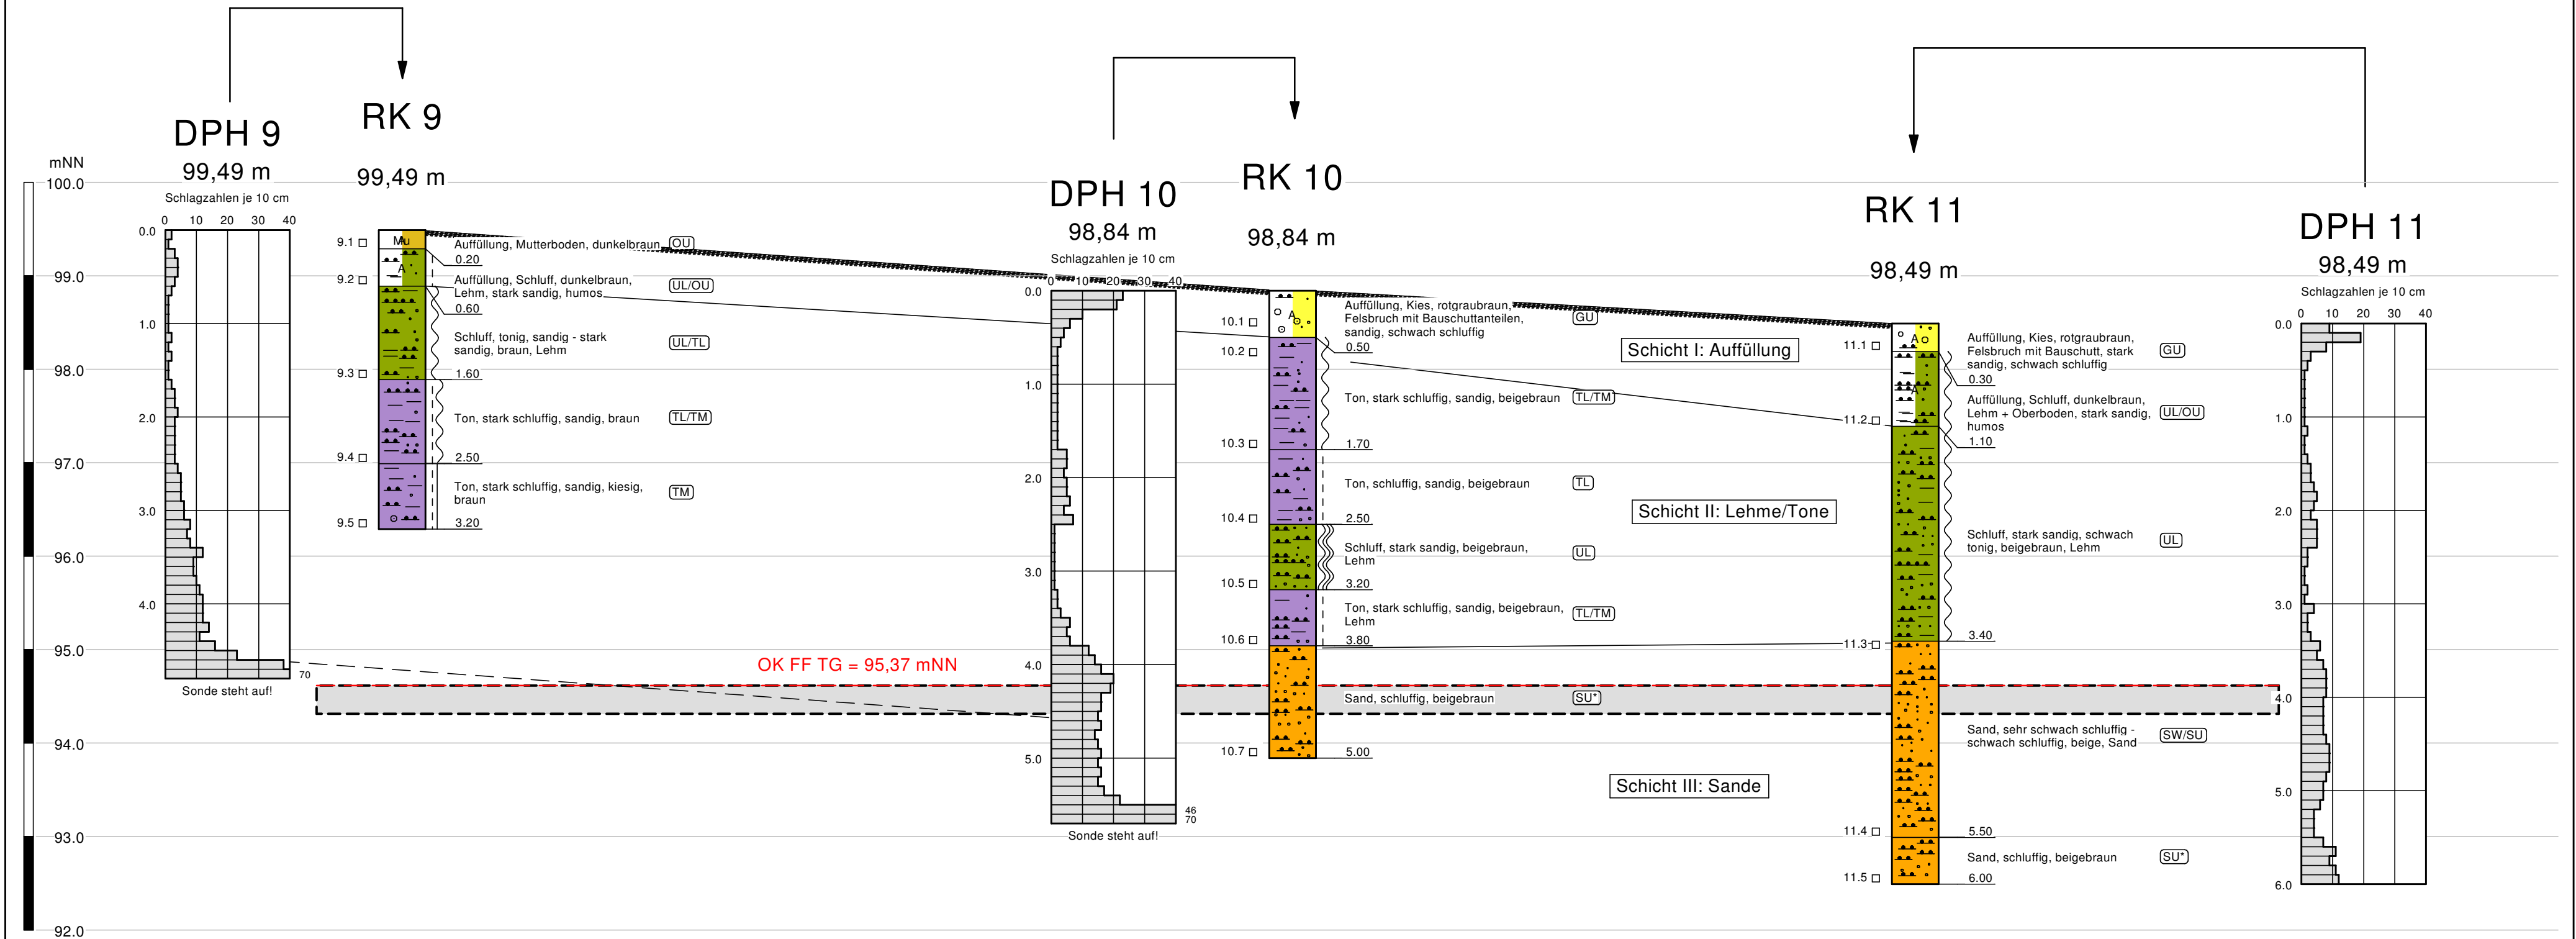


PTM - Geotechnik Arnsberg GmbH Obereimer 36, 59821 Arnsberg Tel.: 02931 / 8903-0 Fax.: 02931 / 890322	Objekt: Neubau eines Rathauses mit Tiefgarage in 33129 Delbrück	Anlage : 3.3
		Projekt Nr.: 19 - 7422
	Auftraggeber: Stadt Delbrück Marktstraße 6 33129 Delbrück	Maßstab (L/H): 1 : 150 / 1 : 50
		Datum : 12.09.2019

Geotechnischer Schnitt III - III
(3 - fach überhöht)

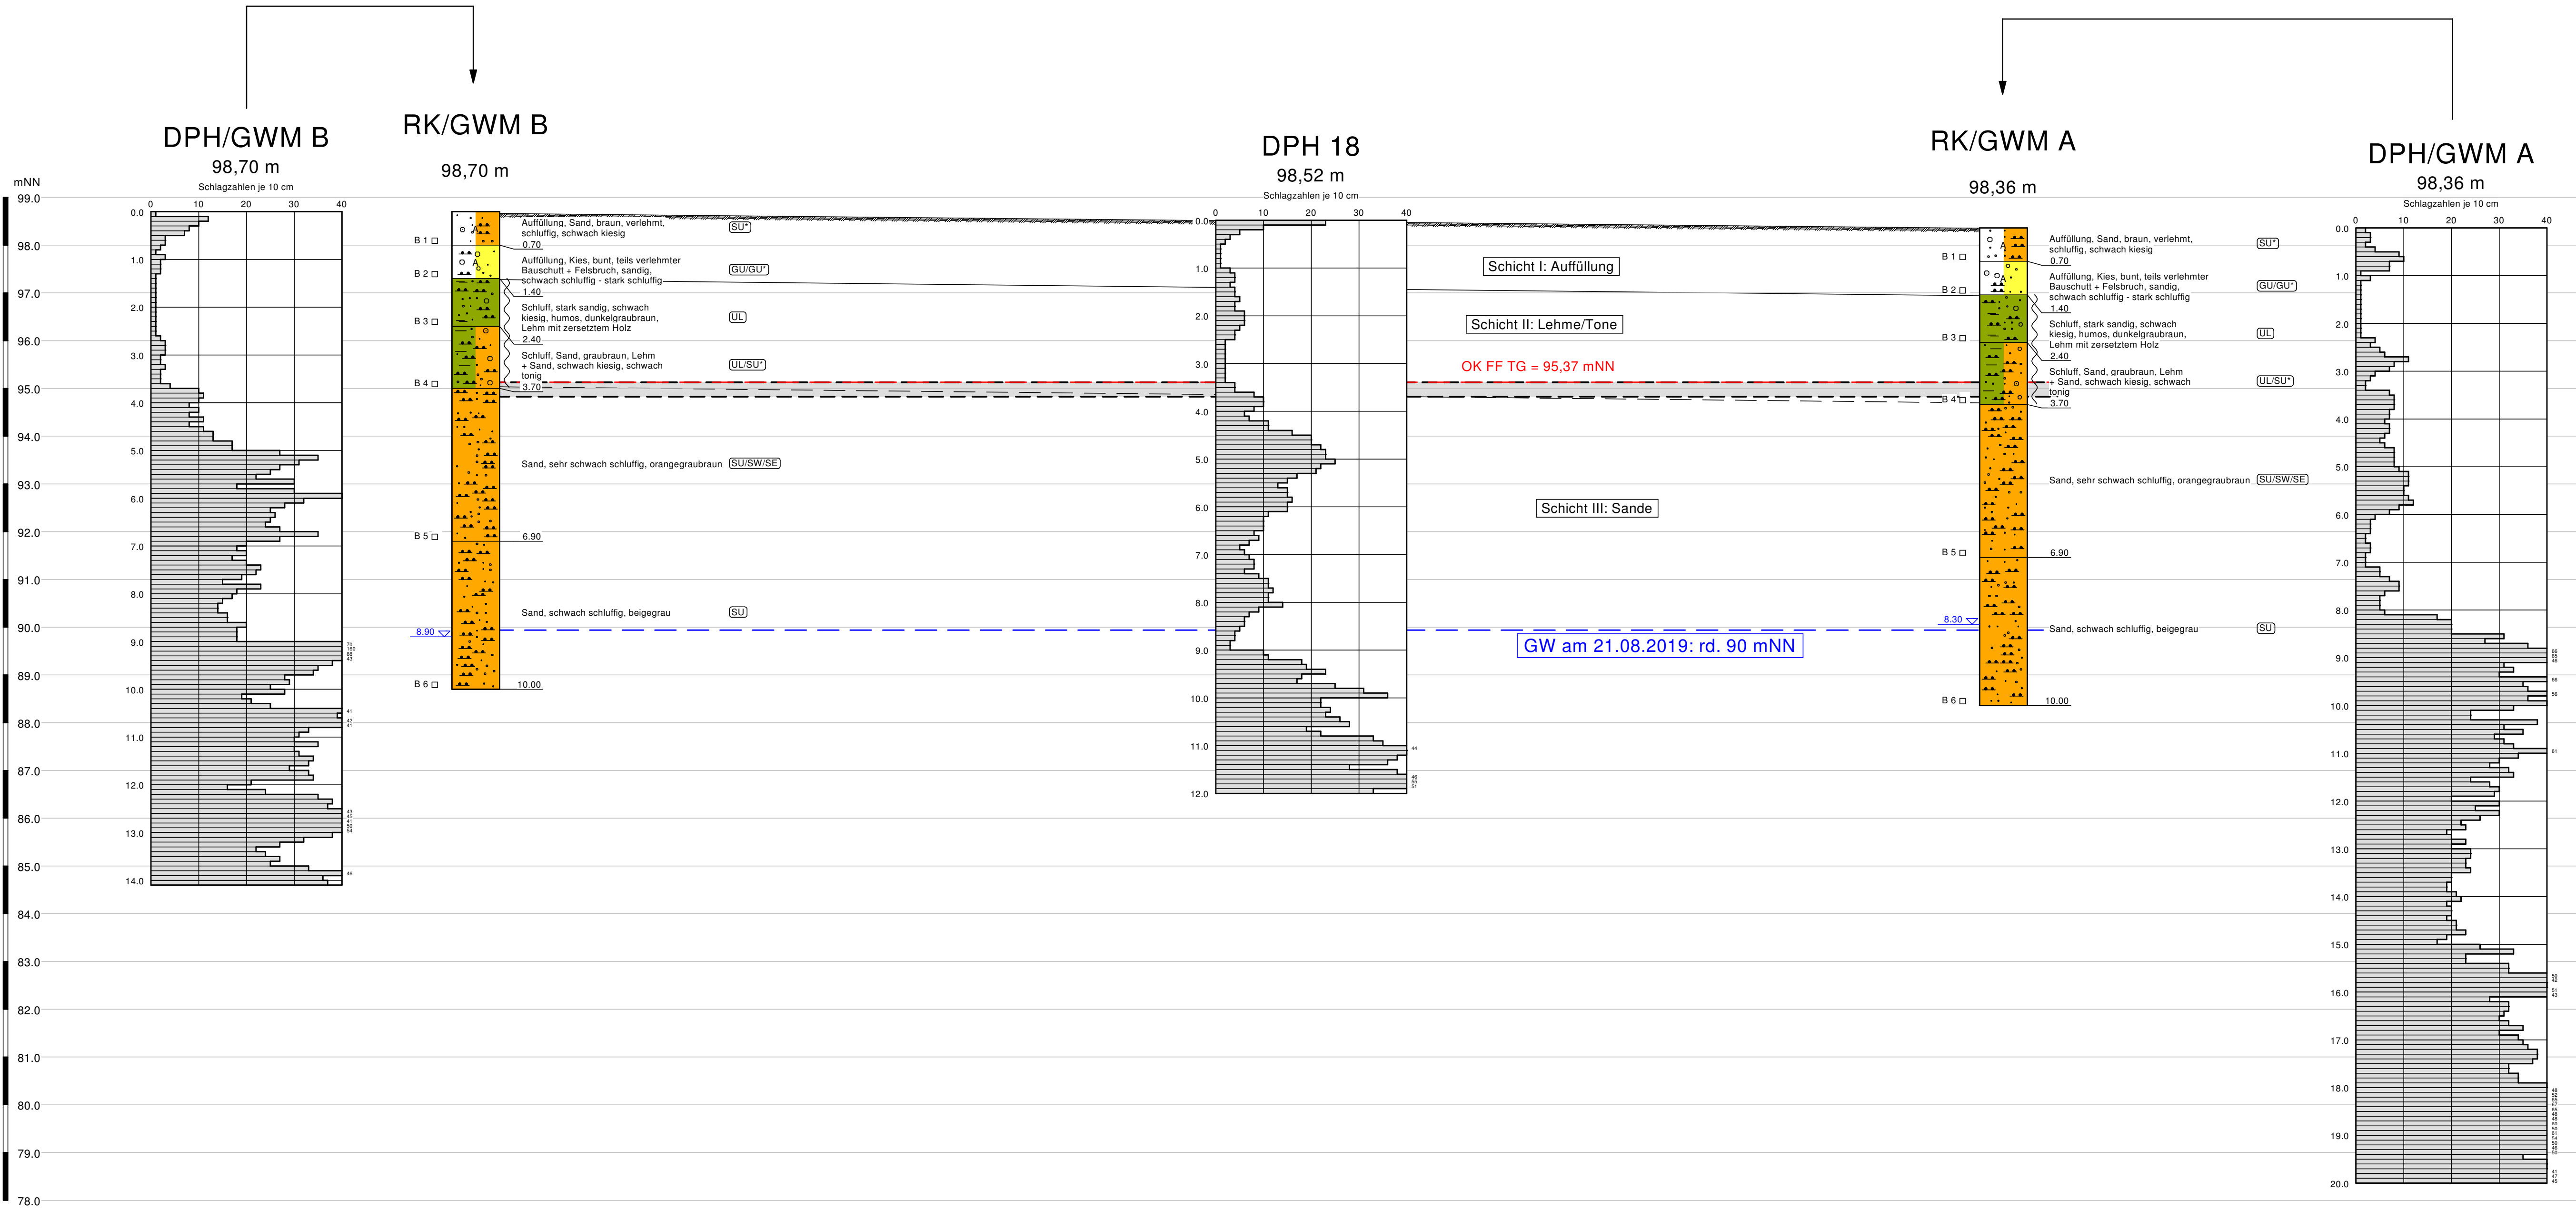


PTM - Geotechnik Arnsberg GmbH Obereimer 36, 59821 Arnsberg Tel.: 02931 / 8903-0 Fax.: 02931 / 890322	Objekt: Neubau eines Rathauses mit Tiefgarage in 33129 Delbrück	Anlage : 3.4
		Projekt Nr.: 19 - 7422
	Auftraggeber: Stadt Delbrück Marktstraße 6 33129 Delbrück	Maßstab (L/H): 1 : 75 / 1 : 75
		Datum : 12.09.2019
Geotechnischer Schnitt IV - IV		

Kleine Straße

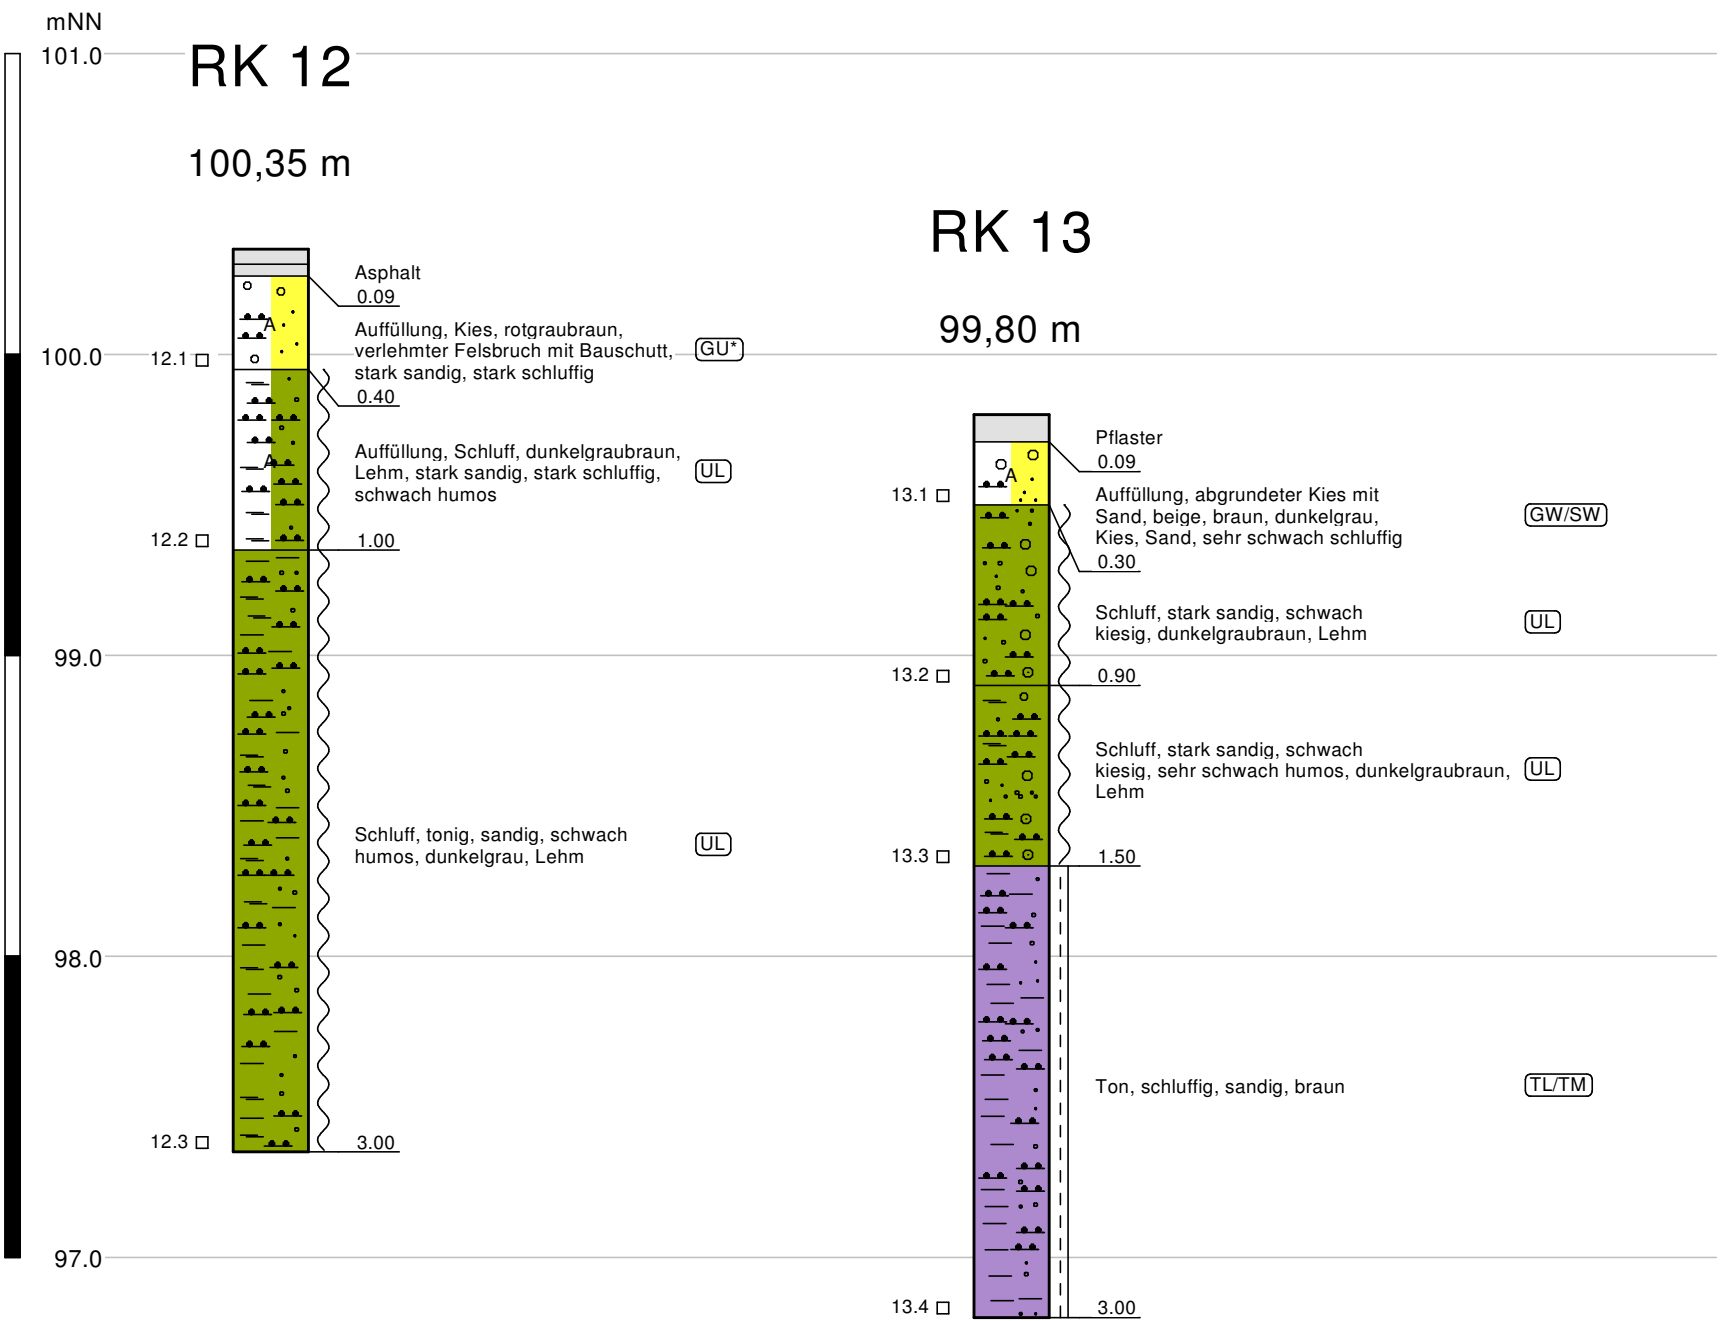

Parkplatz Sparkasse

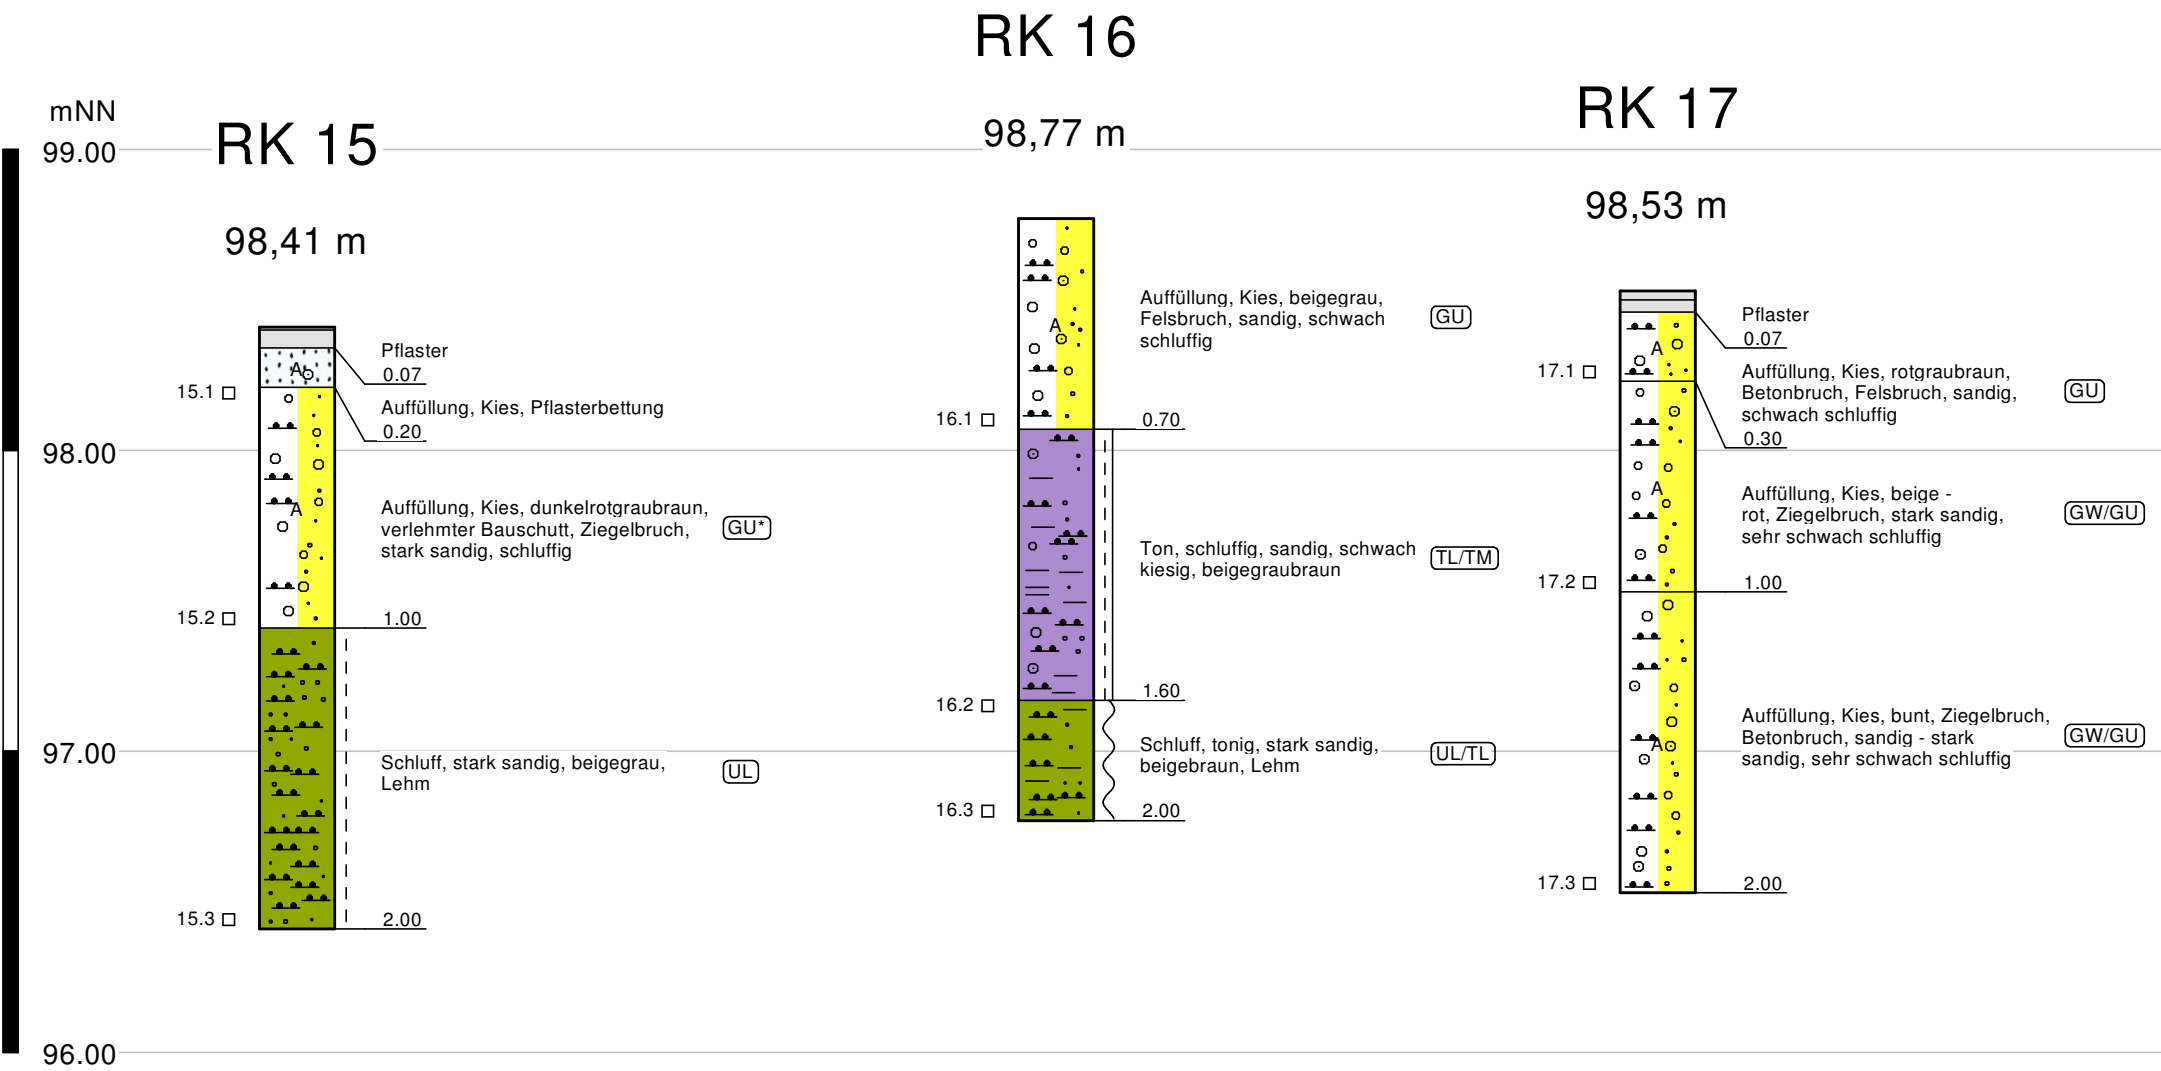

PTM - Geotechnik Arnsberg GmbH Obereimer 36, 59821 Arnsberg Tel.: 02931 / 8903-0 Fax.: 02931 / 890322	Objekt: Neubau eines Rathauses mit Tiefgarage in 33129 Delbrück	Anlage : 3.5
		Projekt Nr.: 19 - 7422
	Auftraggeber: Stadt Delbrück Marktstraße 6 33129 Delbrück	Maßstab (L/H): - / 1 : 50
		Datum : 12.09.2019
Bohrprofile "Kleine Straße" + "Parkplatz Sparkasse"		