
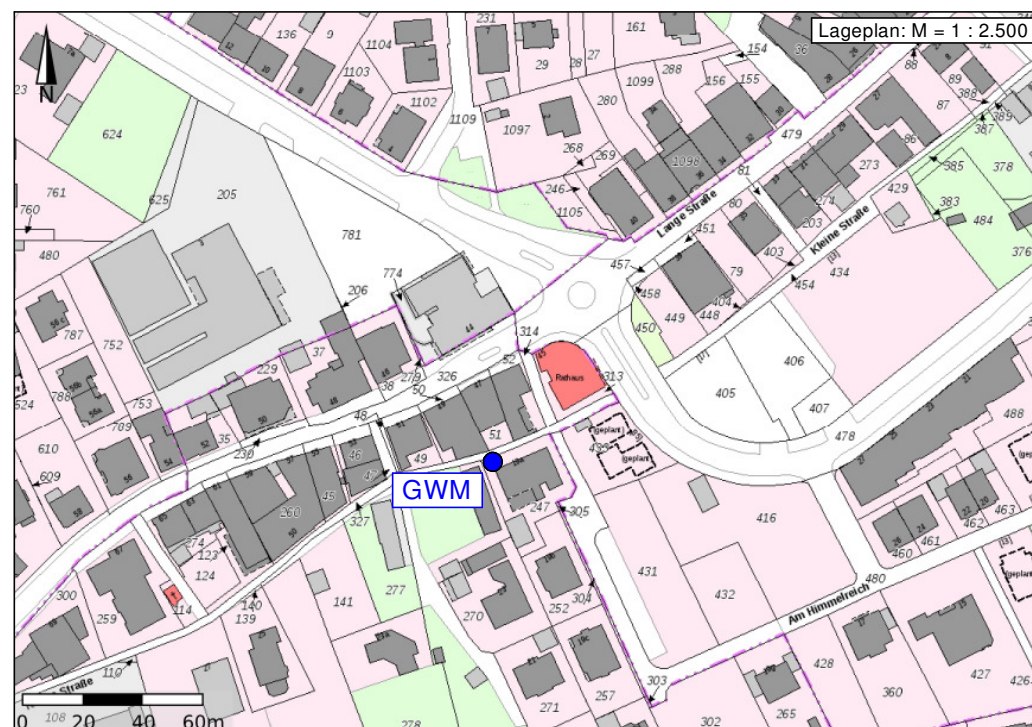


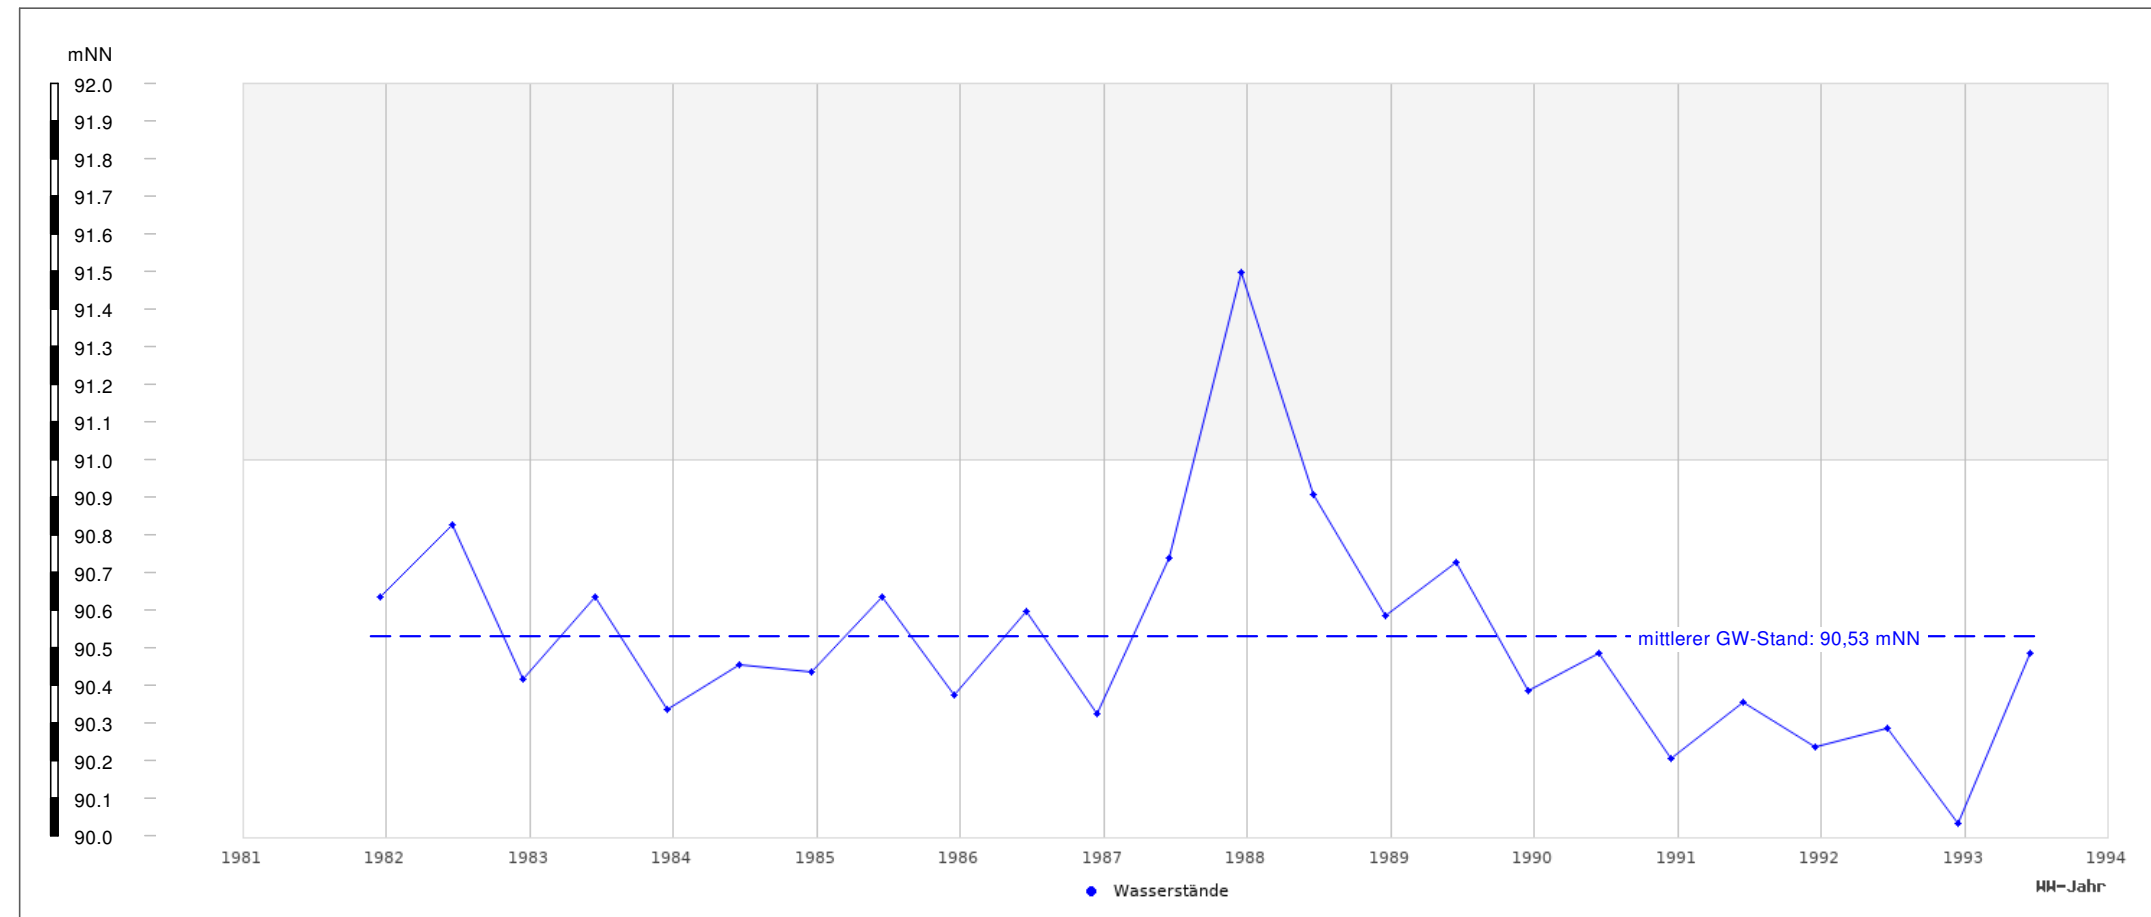

PTM - Geotechnik Arnsberg GmbH

Obereimer 36, 59821 Arnsberg
Tel.: 02931 / 8903-0
Fax.: 02931 / 890322

Objekt:
Baugrunduntersuchung
Neubau eines Rathauses mit TG
33129 Delbrück

Auftraggeber:
Stadt Delbrück
Marktstraße 6
33129 Delbrück

Anlage :
4

Projekt Nr.:
19 - 7422

Maßstab:
-

Datum :
12.09.2019

Ganglinie GWM 022170900 - OL 818