


PTM - Geotechnik Arnsberg GmbH Obereimer 36, 59821 Arnsberg Tel.: 02931 / 8903-0 Fax.: 02931 / 890322	Objekt: Neubau eines Rathauses mit Tiefgarage in 33129 Delbrück	Anlage : 2.1
	Auftraggeber: Stadt Delbrück Marktstraße 6 33129 Delbrück	Projekt Nr.: 19 - 7422
		Maßstab: 1 : 20.000
		Datum : 12.09.2019



Ausschnitt "Geologische Karte"

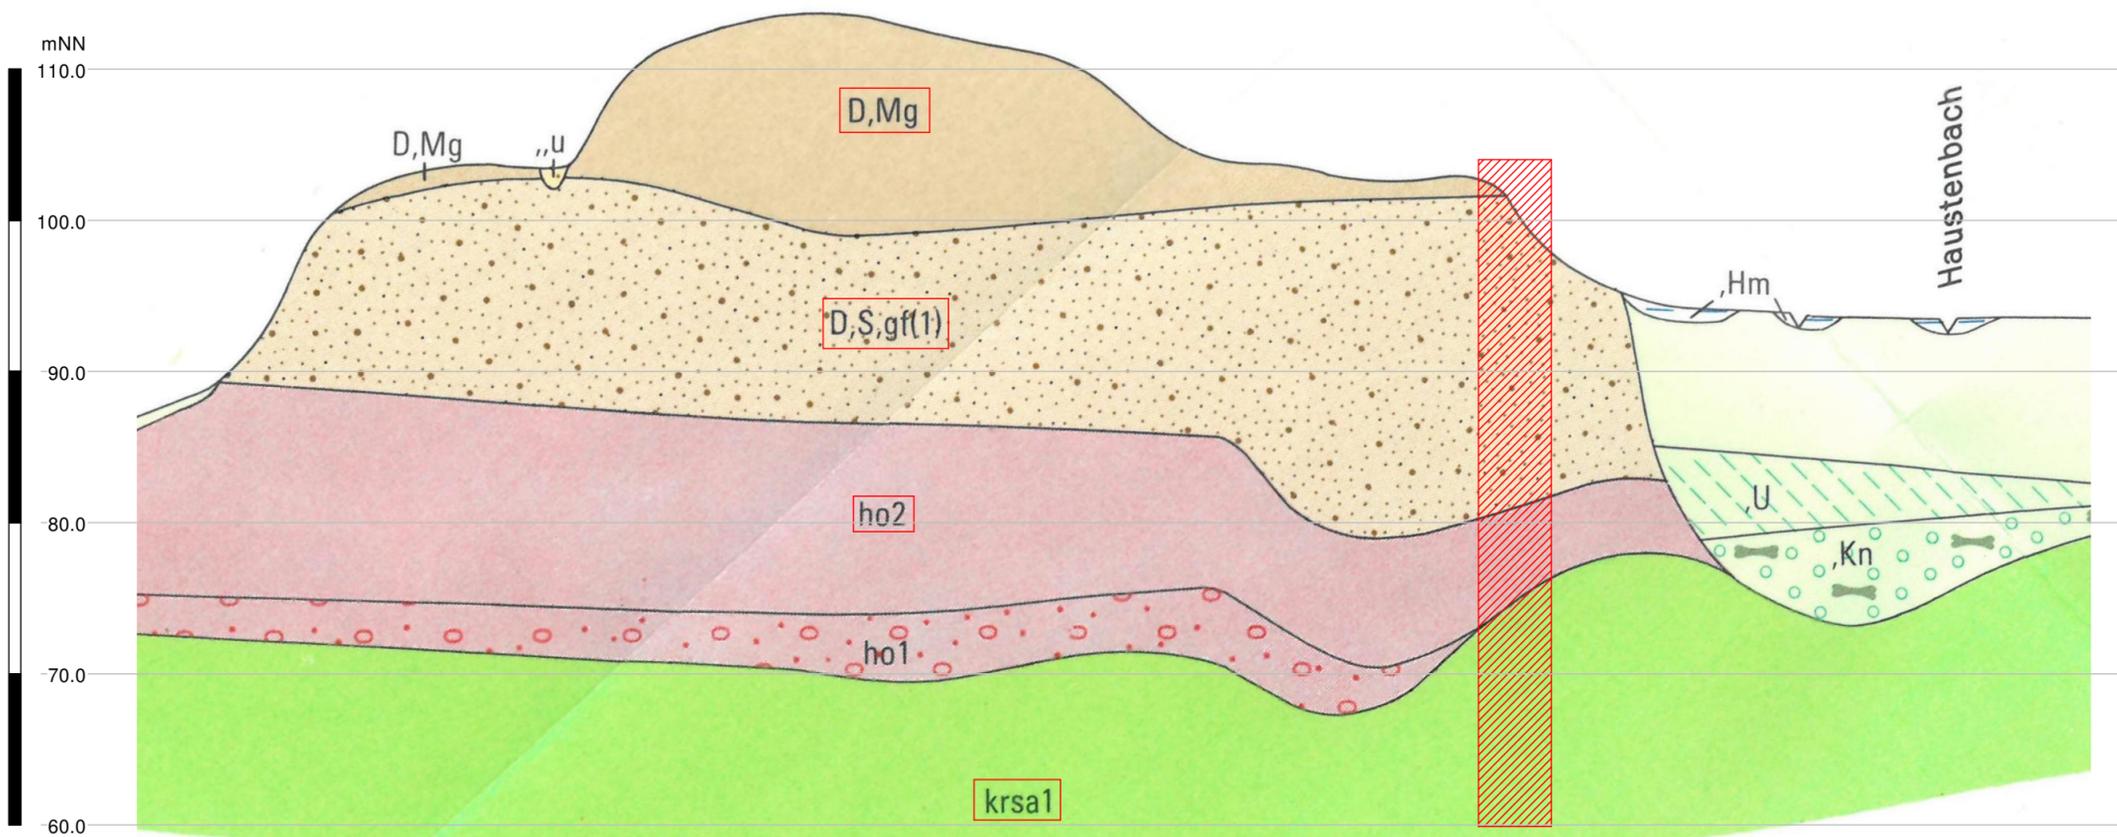

Pleistozän	Saale-Kaltzeit (Drenthe-Stadium)	Schmelzwasser-ablagerungen	Nachschüttsand	D,S,gf(2)	Fein- bis Mittelsand, tonig-schluffig, grau, weißgrau und rostbraun, stellenweise Kies- und Grobsandlagen
		Eisablagerungen	Grundmoräne	D,Mg	Mergel oder Ton, sandig, schluffig, steinig, graubraun bis dunkelgrau
		Schmelzwasser-ablagerungen	Vorschüttsand und Beckenton	D,S,gf(1)	Fein- bis Mittelsand, gelb- bis weißgrau, stellenweise Kieseinlagerungen und Schluff, sandig-tonig, grau bis graubraun und braun
	Holstein-Warmzeit	Windablagerungen, soliflukidal umgelagert	Älterer Löß (Schwemmlöß)	D,Lö	Schluff, sandig-tonig, stellenweise mit Kieseinlagerungen, gelbbraun
		Bach- und Flußablagerungen	ho2	ho2	Schluff, sandig, tonig, kiesig, humos, stellenweise Schneckenfauna, vereinzelt Kieseinlagerungen, dunkelgrau bis schwarzgrau
	Elster-Kaltzeit	Bach- und Flußablagerungen	ho1	ho1	Mittel- bis Grobkies oder Grobsand bis Mittelsand, grau bis weißgrau
			Mä	Mä	Kies, schluffig, sandig, steinig, grau-, gelb- oder rotbraun
	Kreide	Oberkreide	Mittelsanton	krsa2-3	Tonmergelstein, grau bis grünlichgrau,
			Untersanton	krsa1	Tonmergelstein, grau bis grünlichgrau, mit Kalksandsteinlagen
			Coniac	krcc3	Tonmergelstein, grau bis grünlichgrau, mit Kalksandsteinlagen

PTM - Geotechnik Arnsberg GmbH Obereimer 36, 59821 Arnsberg Tel.: 02931 / 8903-0 Fax.: 02931 / 890322	Objekt: Neubau eines Rathauses mit Tiefgarage in 33129 Delbrück	Anlage : 2.2
	Auftraggeber: Stadt Delbrück Marktstraße 6 33129 Delbrück	Projekt Nr.: 19 - 7422
	Datum : 12.09.2019	Maßstab (L / H): 1 : 10.000 / 1 : 400

**Ausschnitt Geologischer Schnitt G - H
25 - fach überhöht**

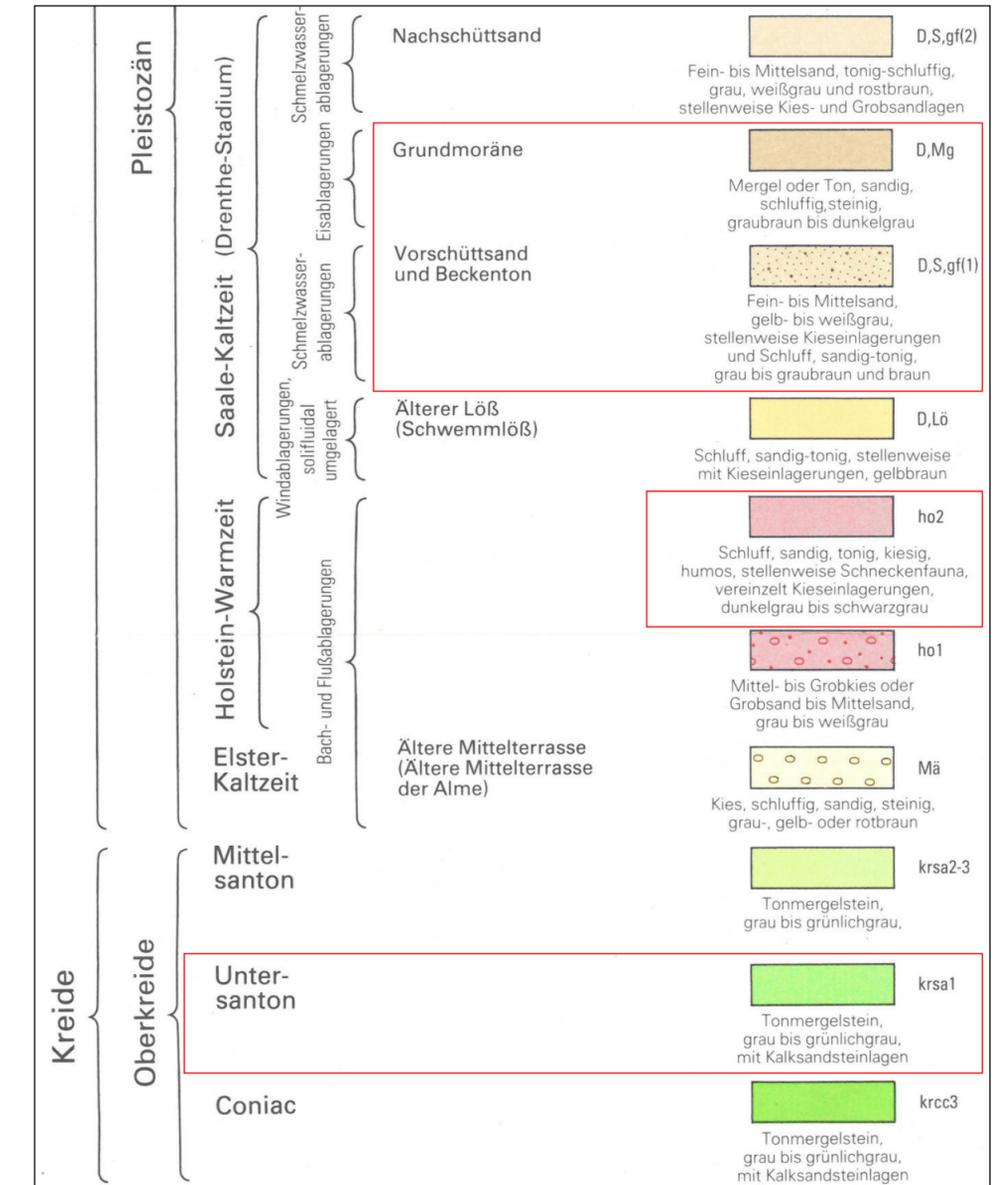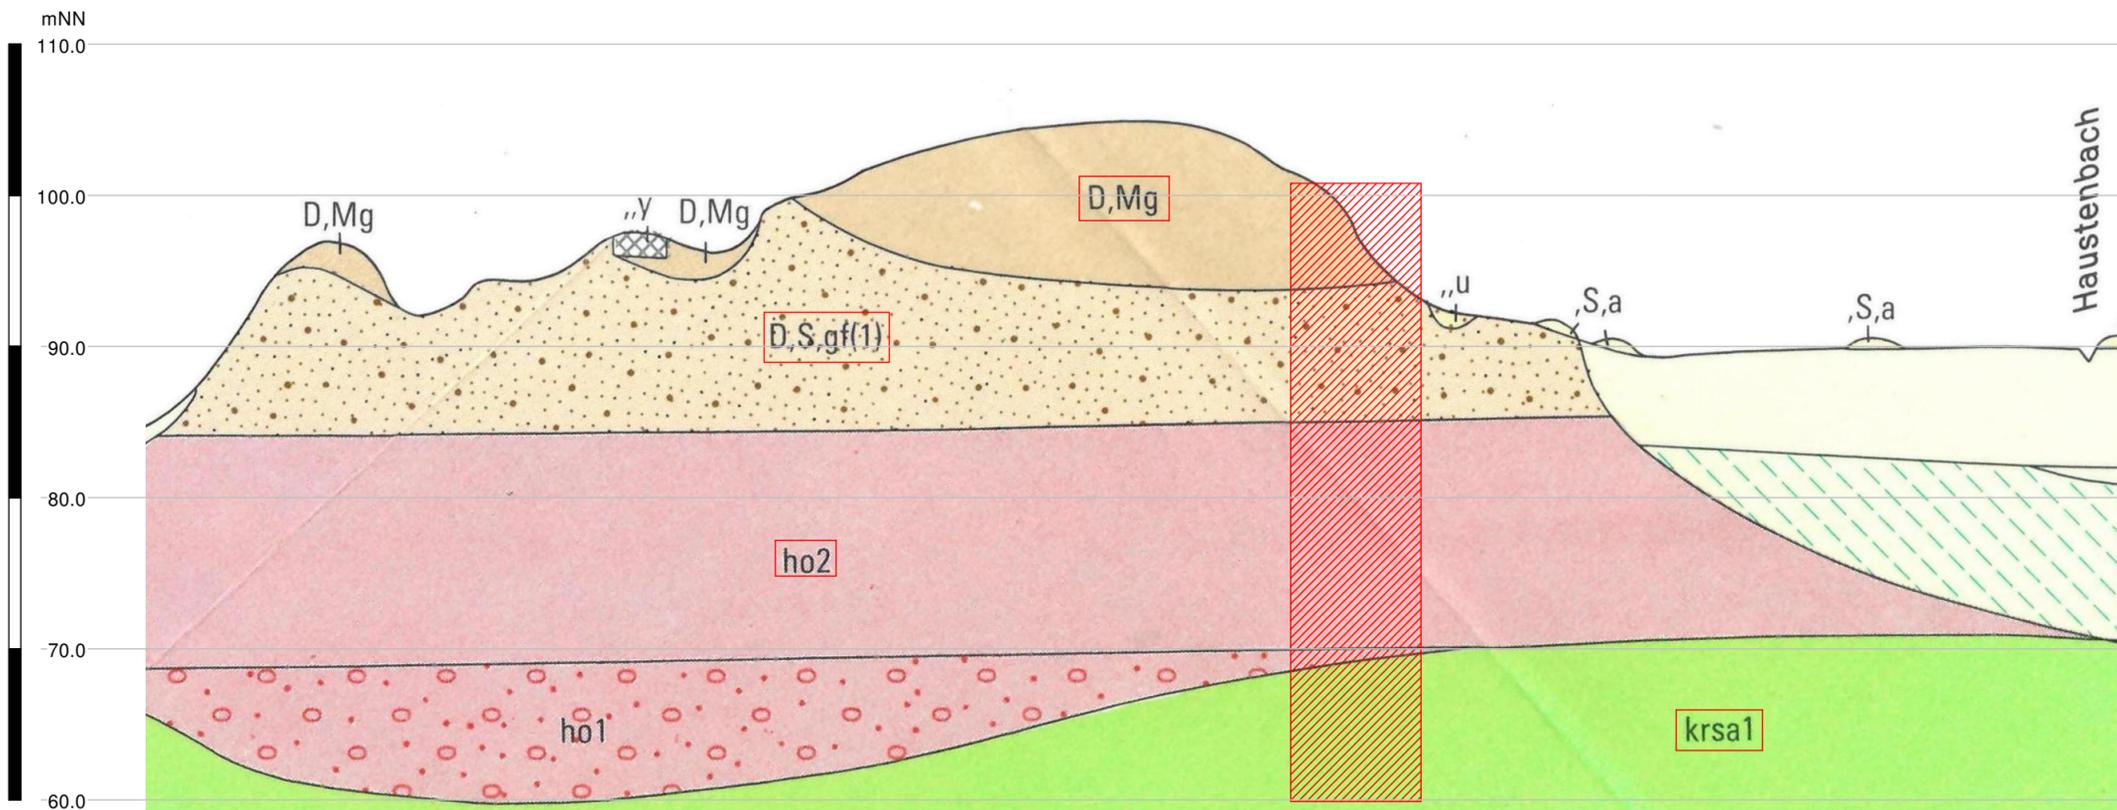

PTM - Geotechnik Arnsberg GmbH Obereimer 36, 59821 Arnsberg Tel.: 02931 / 8903-0 Fax.: 02931 / 890322	Objekt: Neubau eines Rathauses mit Tiefgarage in 33129 Delbrück	Anlage : 2.3
	Auftraggeber: Stadt Delbrück Marktstraße 6 33129 Delbrück	Projekt Nr.: 19 - 7422
		Maßstab (L / H): 1 : 10.000 / 1 : 400
		Datum : 12.09.2019

**Ausschnitt Geologischer Schnitt I - K
25 - fach überhöht**