


Baugebiet Lerchenweg - Höhenplanung der Erschließungsstraßen

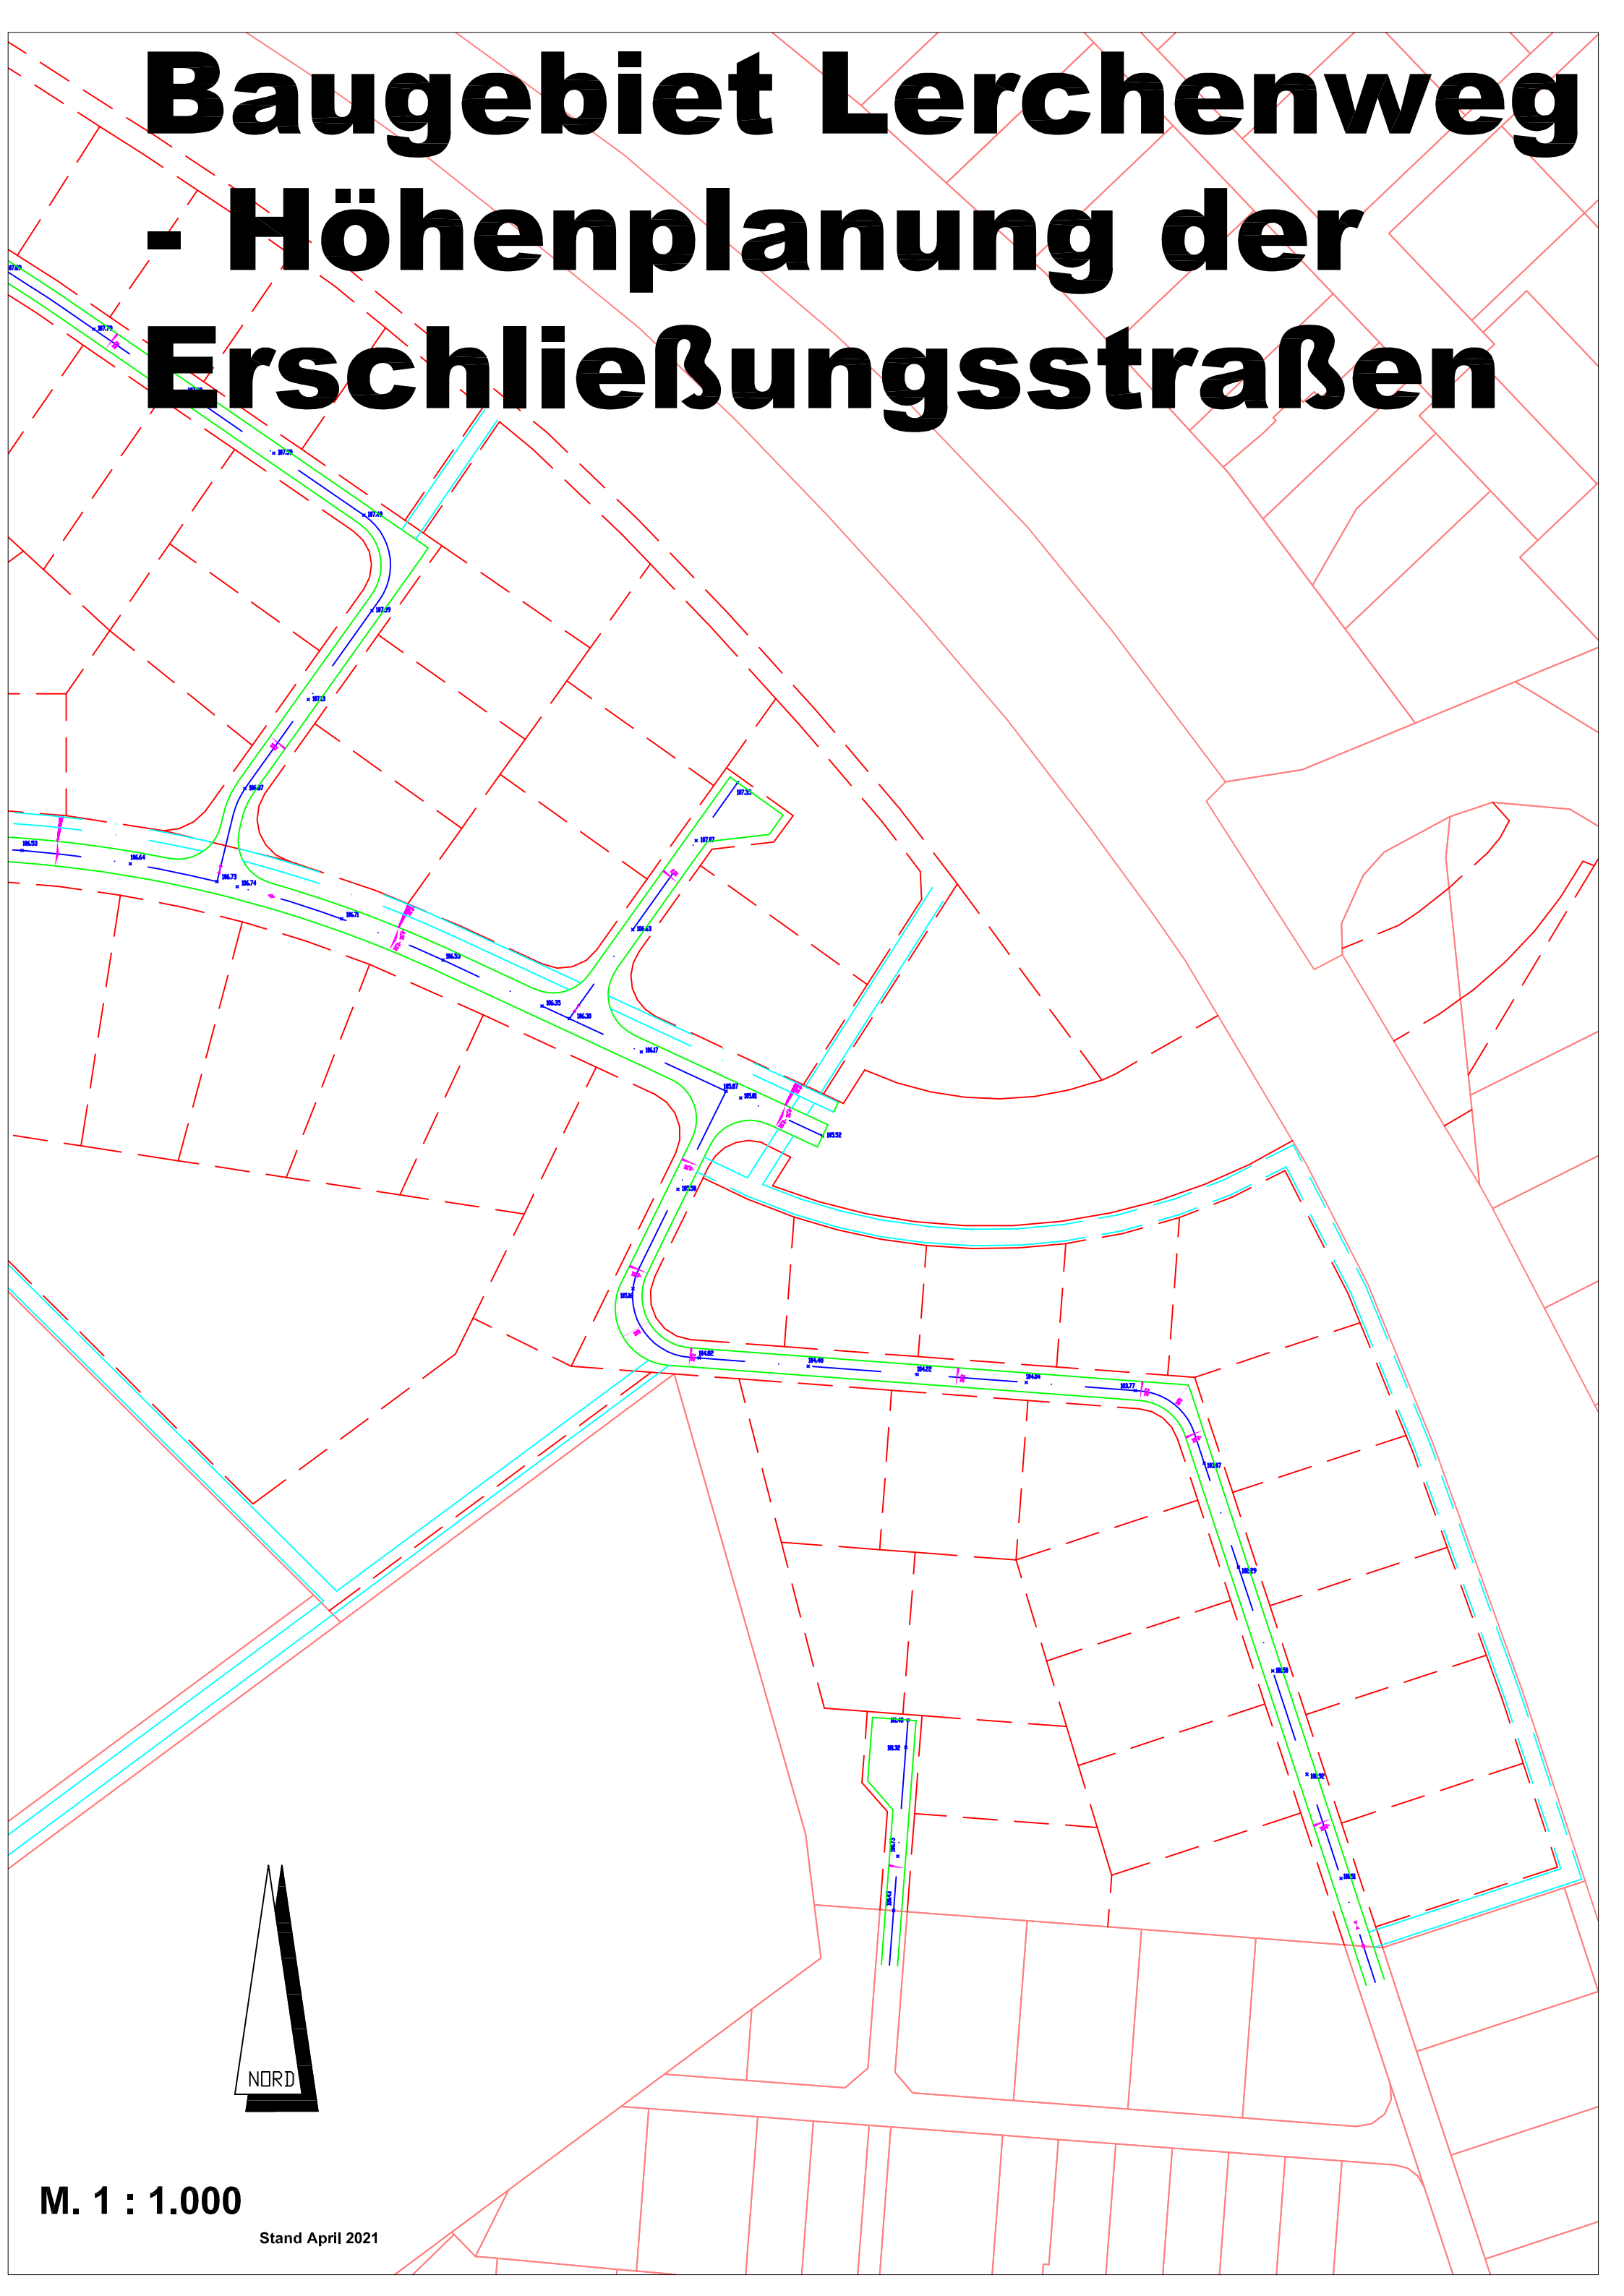

Baugebiet Lerchenweg - Höhenplanung der Erschließungsstraßen

Baugebiet Lerchenweg - Höhenplanung der Erschließungsstraßen