


Bebauungsplan Nr. 203 „III. Gewanne“

1. Vereinfachte
Änderung
gem. § 13 BBauG

Deckblatt 1

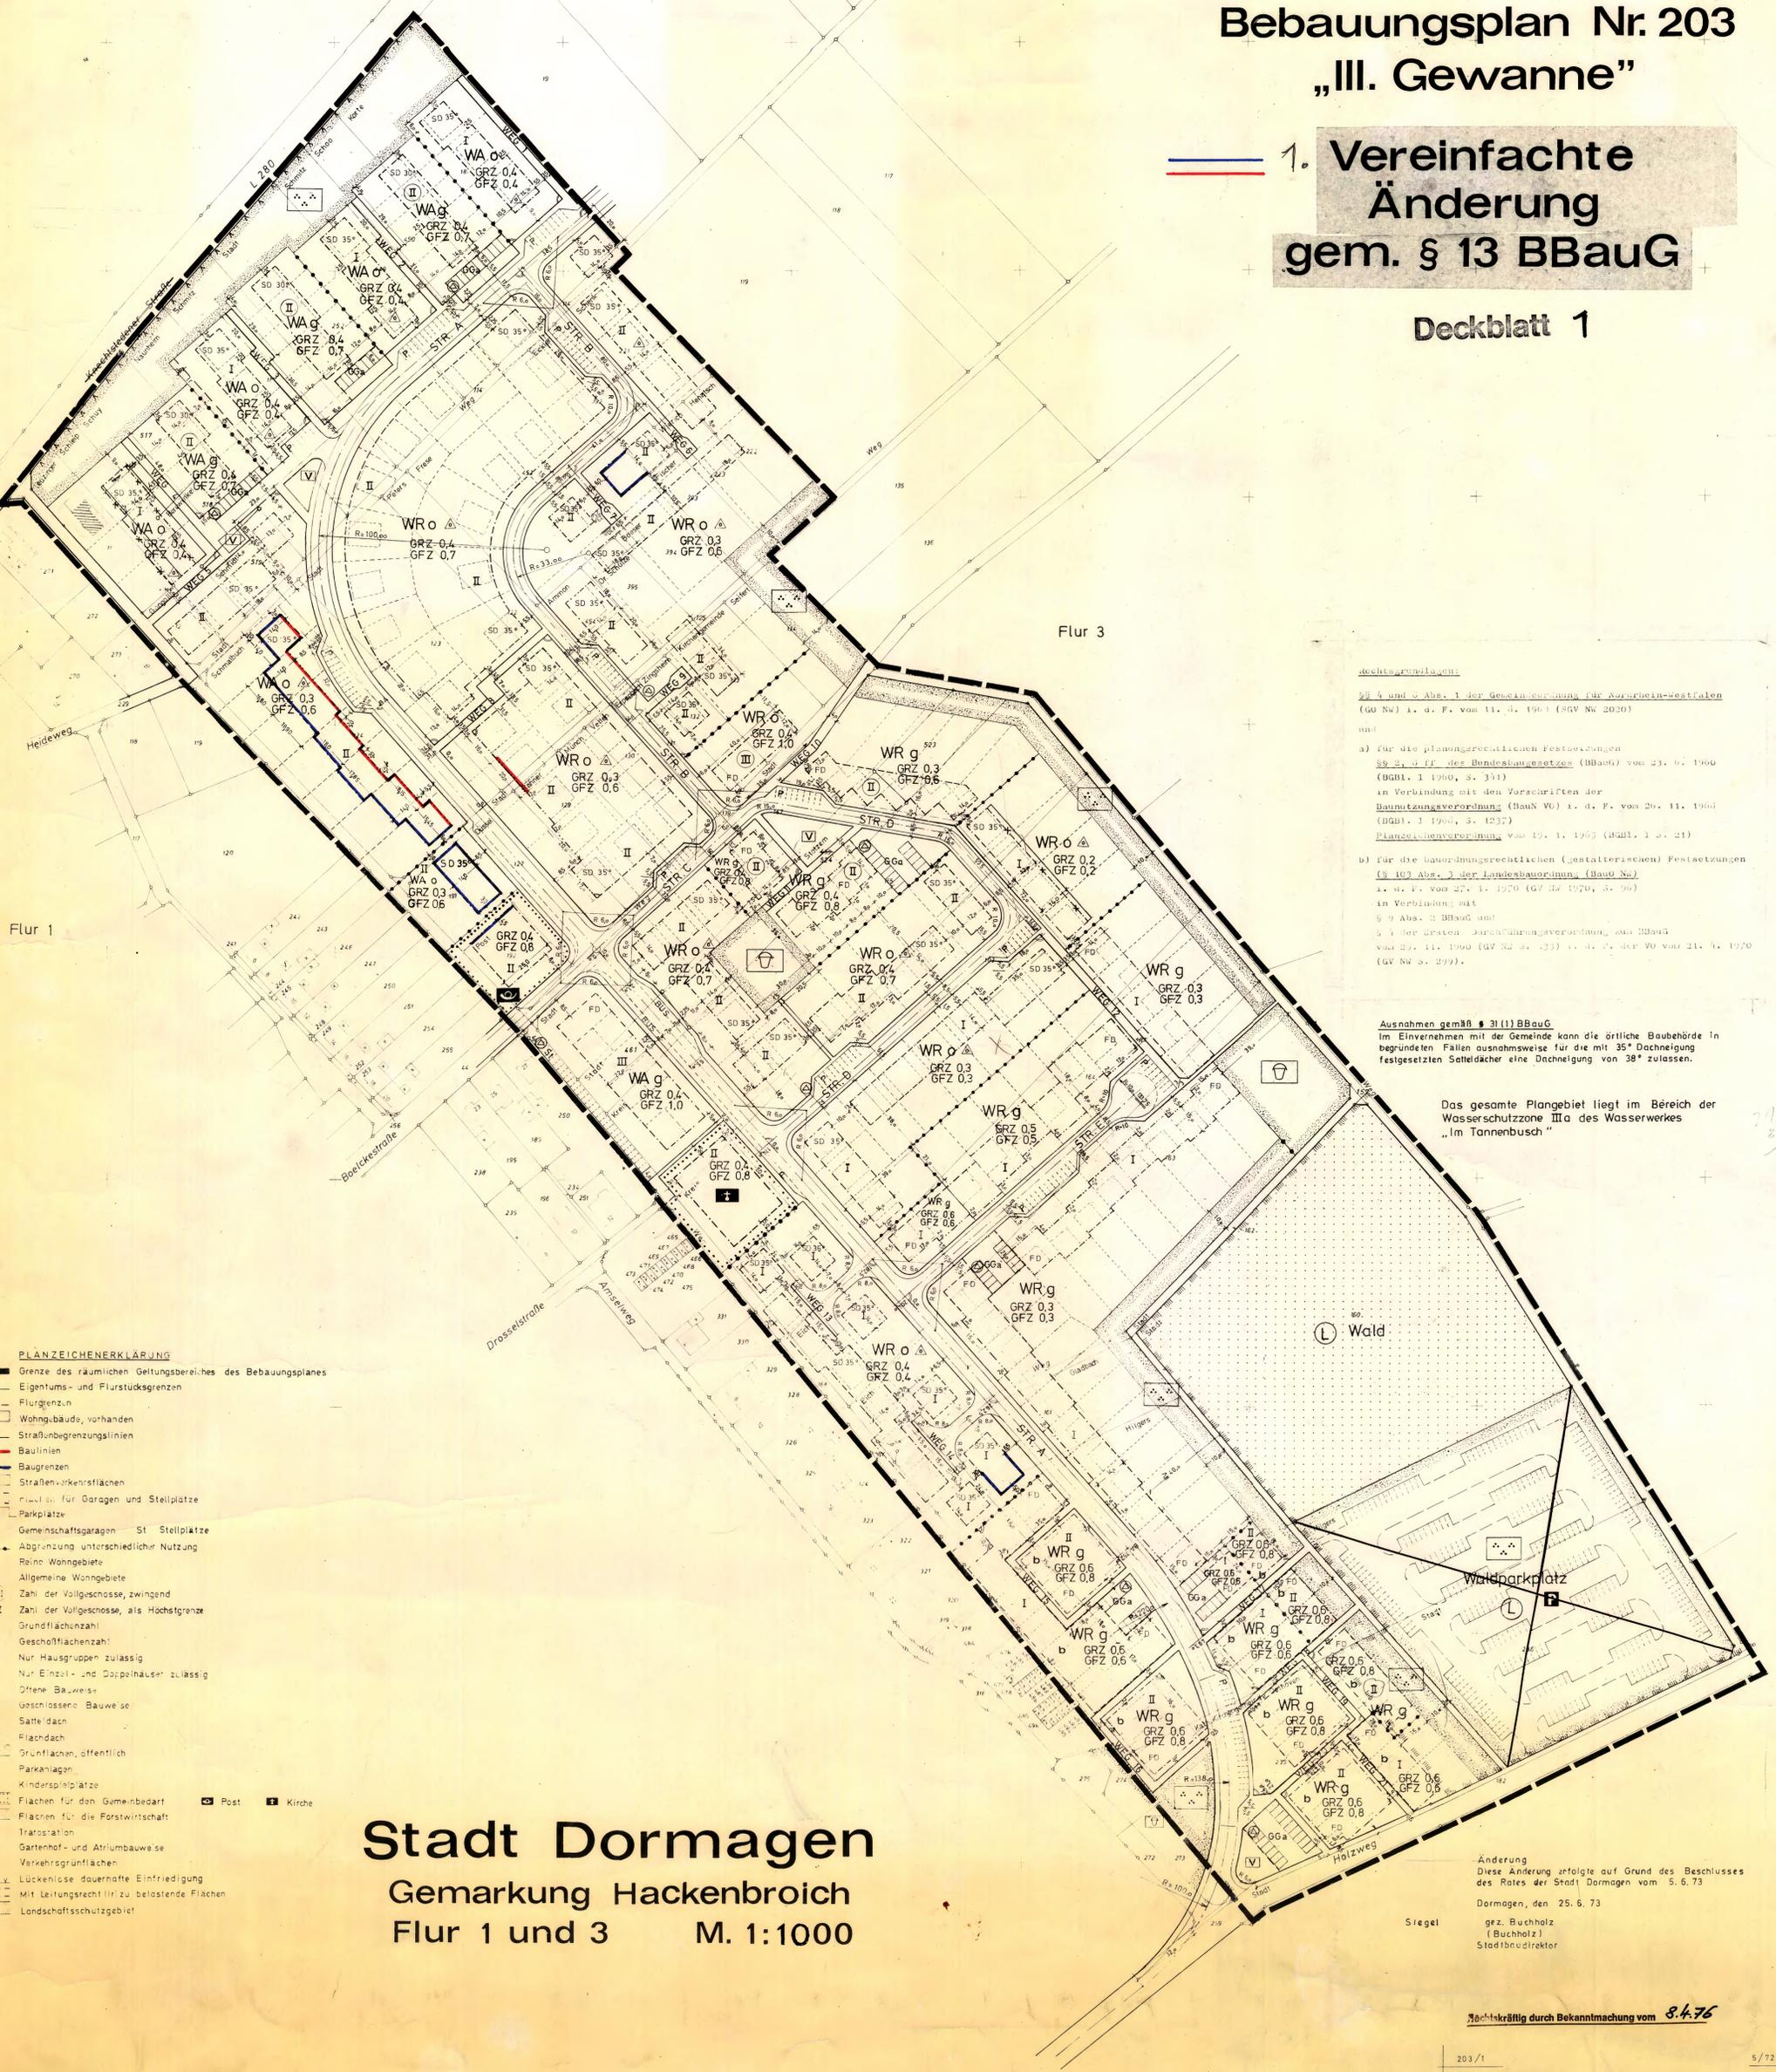

Rechtsgrundlagen

§§ 4 und 5 Abs. 1 der Gemeindeordnung für Nordrhein-Westfalen (GO NW) i. d. F. vom 11. 3. 1961 (SGV Nr. 2020)

und

a) für die planungsrechtlichen Festsetzungen
§§ 2, 3 ff. des Bundesbaugesetzes (BBauG) vom 23. 6. 1960 (BGBl. I 1960, S. 311)
in Verbindung mit den Vorschriften der
Baunutzungsverordnung (BaNU) i. d. F. vom 26. 11. 1960 (BGBl. I 1960, S. 1237)

b) für die bauordnungsrechtlichen (gestalterischen) Festsetzungen
(§ 103 Abs. 1 der Landesbauordnung (LBO NW))
i. d. F. vom 27. 1. 1970 (GV Nr. 1970, S. 96)
in Verbindung mit
§ 9 Abs. 2 BBauG und
§ 1 der ersten Durchführungsverordnung zum BBauG
vom 27. 11. 1960 (GV Nr. 31) i. d. F. der VO vom 21. 4. 1970 (GV Nr. 3. 299).

Ausnahmen gemäß § 31 (1) BBauG
Im Einvernehmen mit der Gemeinde kann die örtliche Baubehörde in begründeten Fällen ausnahmsweise für die mit 35° Dachneigung festgesetzten Satteldächer eine Dachneigung von 38° zulassen.

Das gesamte Plangebiet liegt im Bereich der Wasserschutzzone IIIa des Wasserwerkes „Im Tannenbusch“

- PLANZEICHENERKLÄRUNG**
- Grenze des räumlichen Geltungsbereiches des Bebauungsplanes
 - - - Eigentums- und Flurstücksgrenzen
 - - - Flurgrenzen
 - ▭ Wohngebäude, vorhanden
 - ▭ Straßenbegrenzungslinien
 - ▭ Baulinien
 - ▭ Baugrenzen
 - ▭ Straßenverkehrsflächen
 - ▭ Flächen für Garagen und Stellplätze
 - ▭ Parkplätze
 - GGa Gemeinschaftsgaragen St Stellplätze
 - Abgrenzung unterschiedlicher Nutzung
 - WR Reine Wohngebiete
 - WA Allgemeine Wohngebiete
 - I - II Zahl der Vollgeschosse, zwingend
 - I - II Zahl der Vollgeschosse, als Höchstgrenze
 - GRZ Grundflächenzahl
 - GFZ Geschossflächenzahl
 - ⊙ Nur Hausgruppen zulässig
 - ⊙ Nur Einzel- und Doppelhäuser zulässig
 - o Offene Bauweise
 - g geschlossene Bauweise
 - SD Satteldach
 - FD Flachdach
 - ▭ Grünflächen, öffentlich
 - ▭ Parkanlagen
 - ▭ Kinderspielflächen
 - ▭ Flächen für den Gemeinbedarf
 - ▭ Flächen für die Forstwirtschaft
 - ▭ Trafostation
 - ▭ Gartenhof- und Atriumbauweise
 - ▭ Verkehrsgrünflächen
 - ▭ Lückenschließende dauerhafte Einfriedigung
 - ▭ Mit Leitungsrecht (lin) zu belastende Flächen
 - ▭ Landschaftsschutzgebiet
 - ☐ Post ☐ Kirche

Stadt Dormagen
Gemarkung Hackenbroich
Flur 1 und 3 M. 1:1000

Änderung
Diese Änderung erfolgte auf Grund des Beschlusses des Rates der Stadt Dormagen vom 5. 6. 73
Dormagen, den 25. 6. 73
gez. Buchholz
(Buchholz)



