


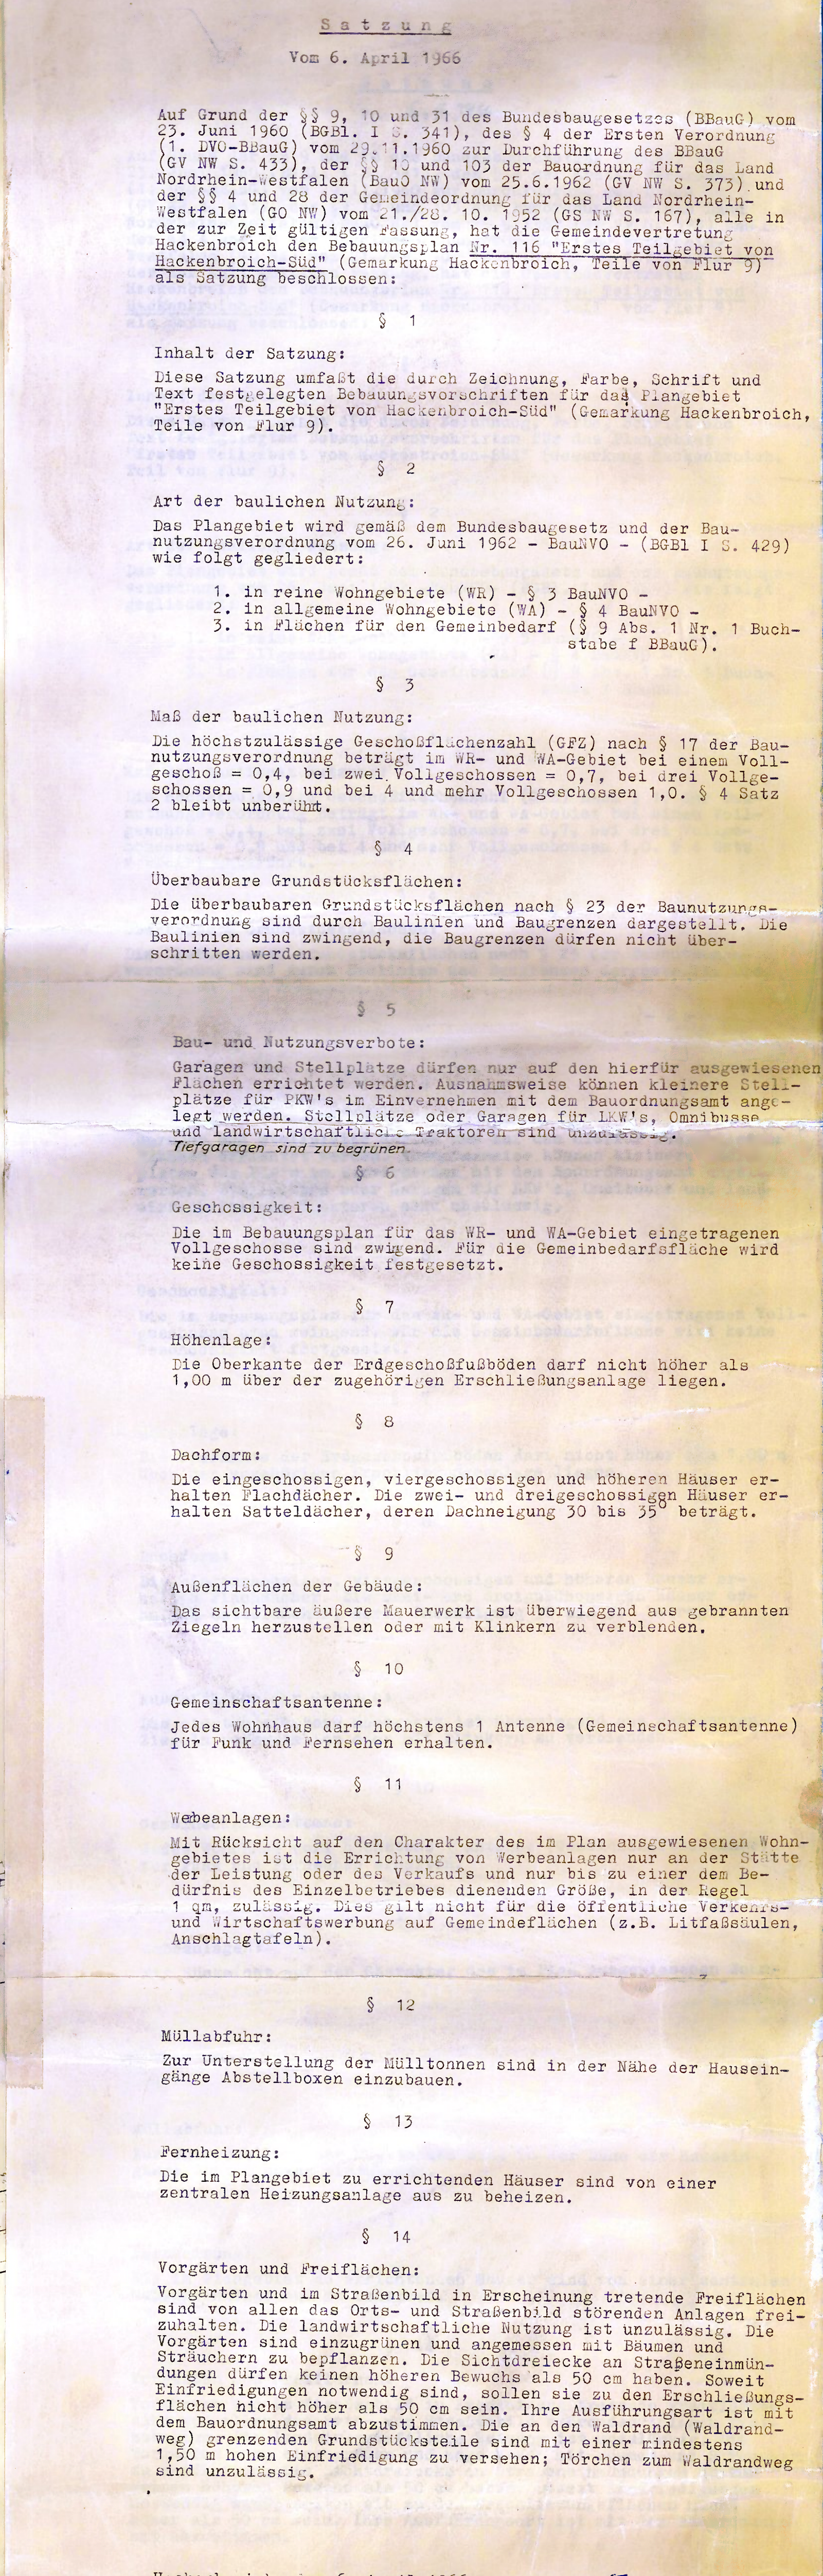

GEMEINDE HACKENBROICH
BEBAUUNGSPLAN
NR. 116
1. TEILGEBIET VON
HACKENBROICH SÜD
KREIS GREVENBROICH
MASSTAB 1:1000
GEMARKUNG HACKENBROICH
FLUR 9