


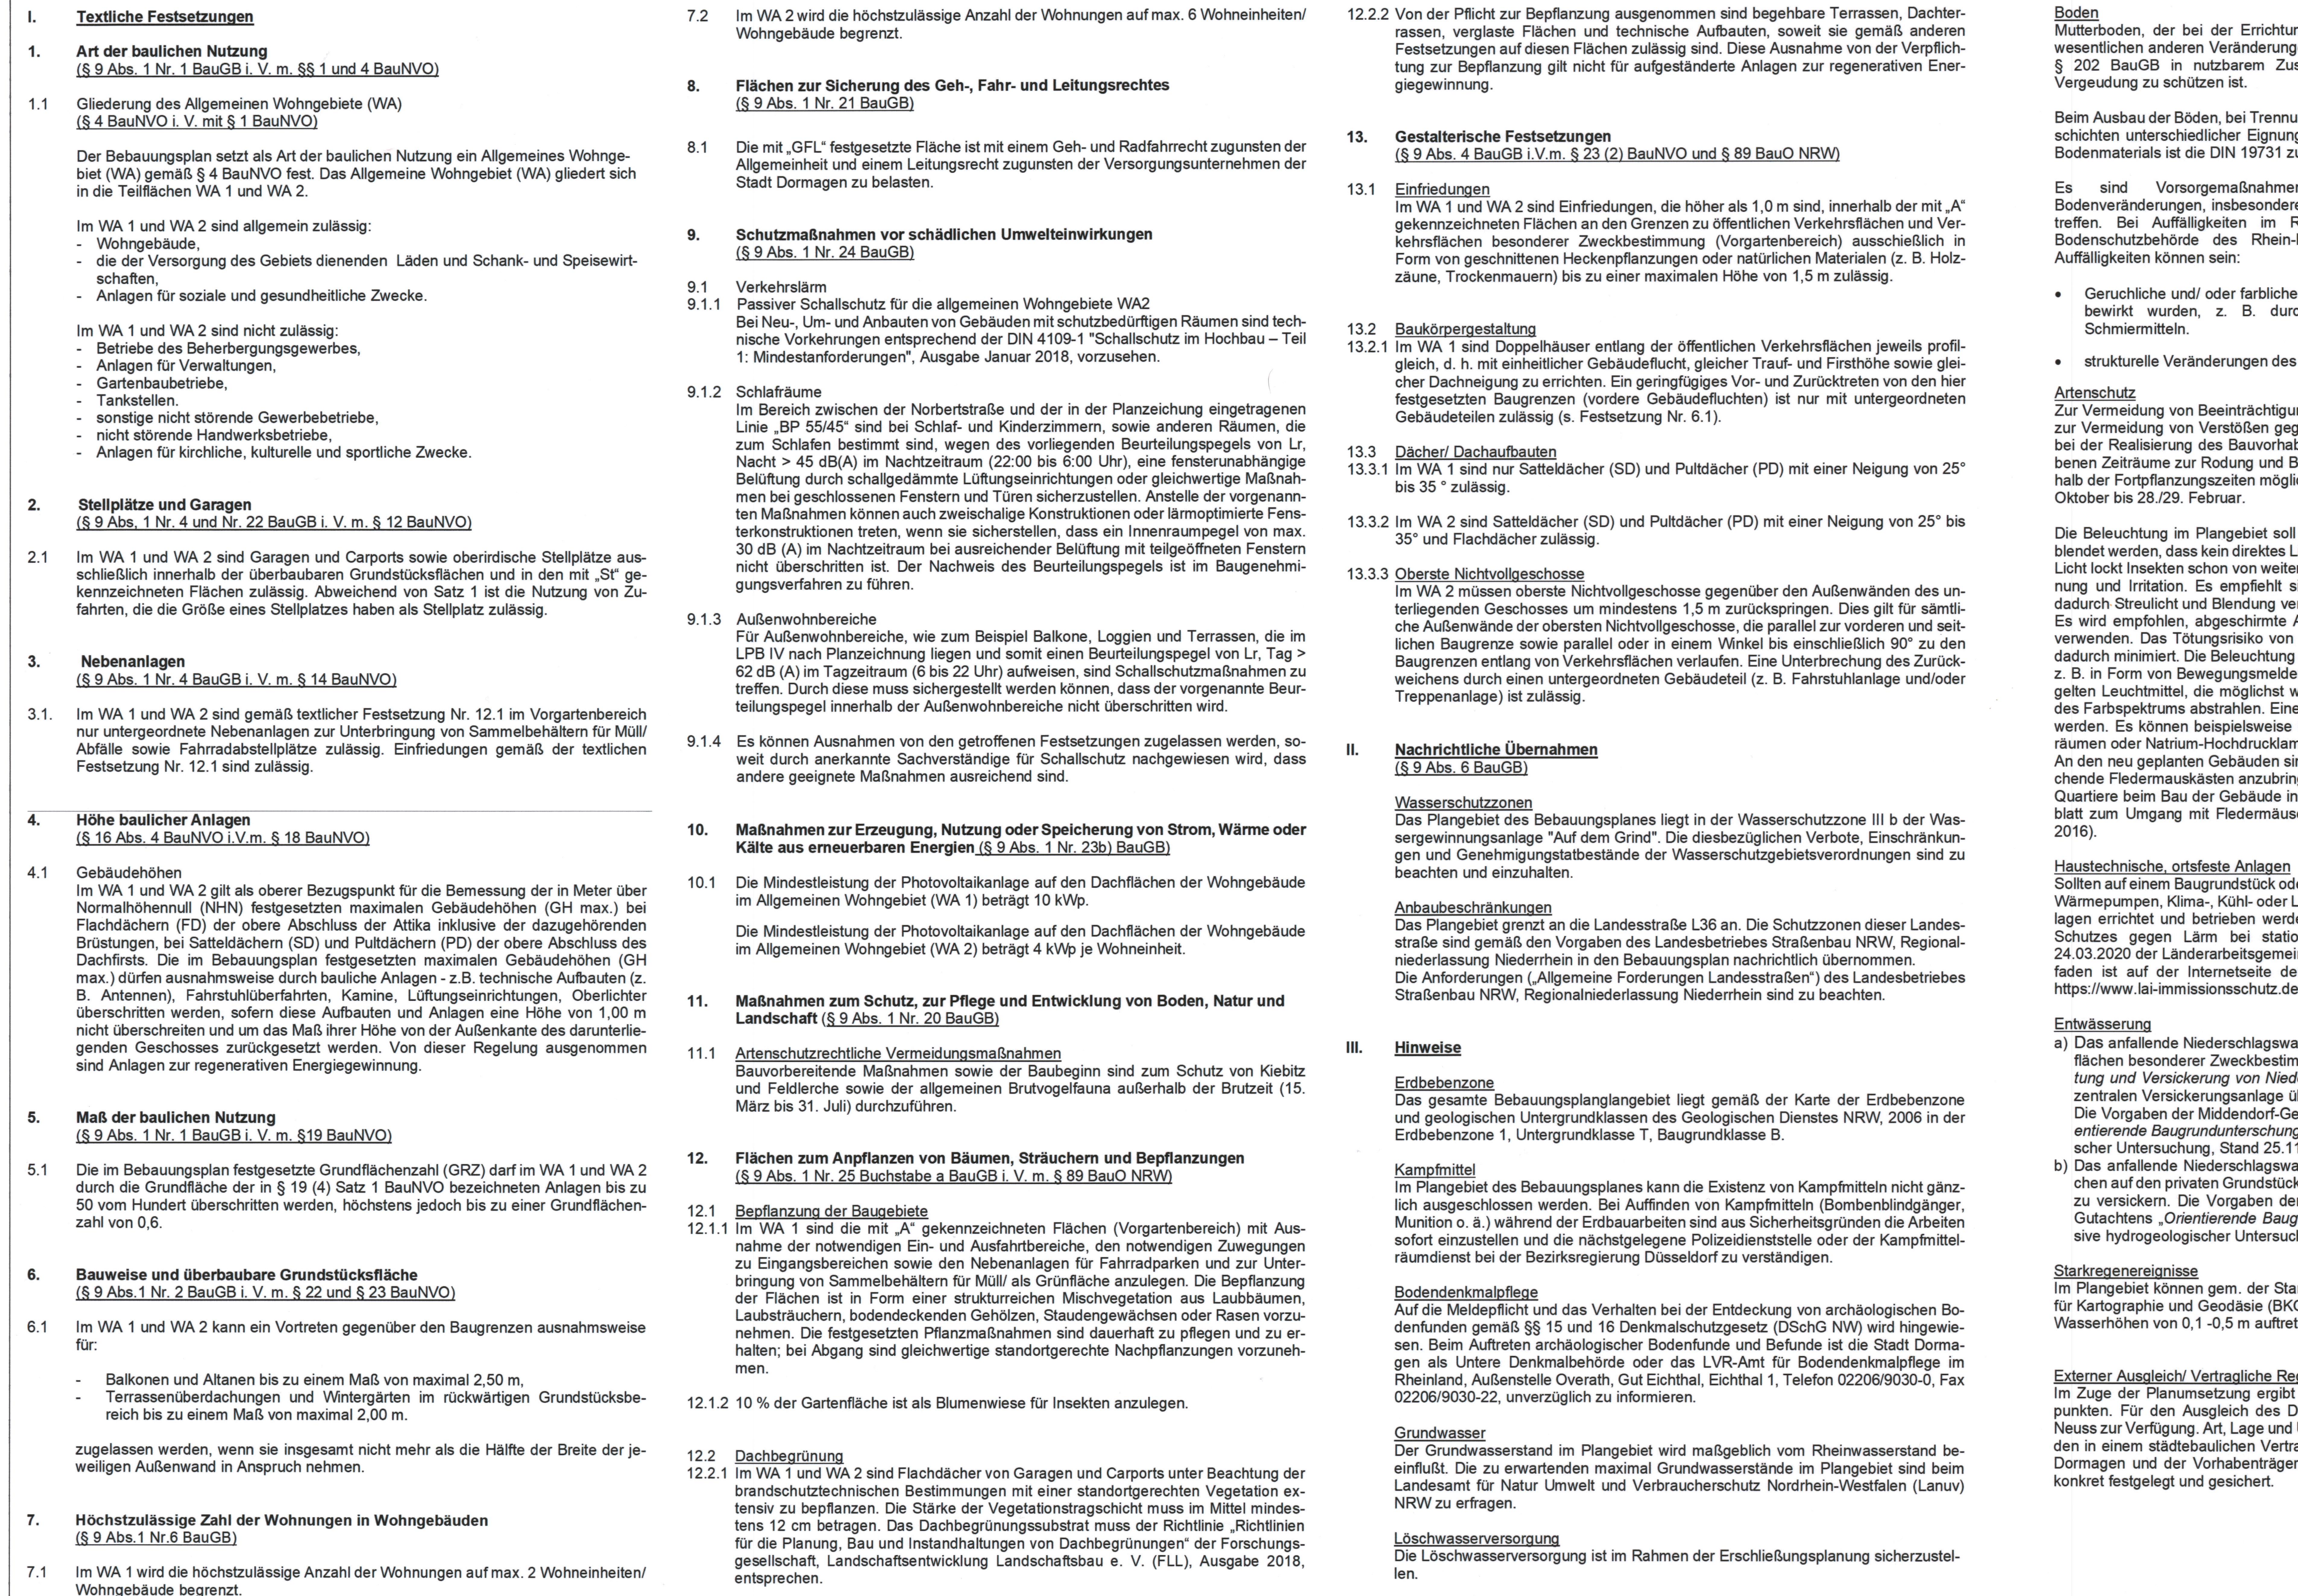

RECHTSGRUNDLAGEN	
Erläuterungen zu den verwendeten Abkürzungen und Angaben über die Fundstellen der zitierten Gesetze:	
BauGB	Baugesetzbuch in der Fassung der Bekanntmachung vom 3. November 2017 (BGBl. I S. 3534), das zuletzt durch Artikel 2 des Gesetzes vom 04. Januar 2023 (BGBl. I Nr. 6) geändert worden ist, - in der derzeit geltenden Fassung -
BauNVO	Baunutzungsverordnung in der Fassung der Bekanntmachung vom 21. November 2017 (BGBl. I S. 3785), die durch Artikel 2 des Gesetzes vom 04. Januar 2023 (BGBl. I Nr. 6) geändert worden ist, - in der derzeit geltenden Fassung -
PlanVO NRW	Platzierungsverordnung vom 18. Dezember 1990 (BGBl. 1991 I S. 58), die zuletzt durch Artikel 3 des Gesetzes vom 14. Juni 2021 (BGBl. I S. 1802) geändert worden ist, - in der derzeit geltenden Fassung -
Bauo NRW	Baurecht für das Land Nordrhein-Westfalen (Landesbaurechtsordnung, 2016 - BauO NRW 2016) vom 21. Juli 2016 (GV. NRW. 2016 S. 421) - in der derzeit geltenden Fassung -
GdG NRW	Gemeindeordnung für das Land Nordrhein-Westfalen, in der Fassung der Bekanntmachung vom 14.07.1994 (GV. NRW. S. 606ff.) - in der derzeit geltenden Fassung -
LWG NRW	Landeswassergesetz für das Land Nordrhein-Westfalen, vom 25.06.1966 (GV. NRW. S. 502) in der derzeit geltenden Fassung -
BldSchG	Gesetz über Naturschutz und Landschaftspflege (Bundesnaturschutzgesetz) vom 29.07.2009 (BGBl. I S. 2942) - in der derzeit geltenden Fassung -
BldBodG	Bundesbodenschutzgesetz vom 17.05.2013 (BGBl. I S. 1274) - in der derzeit geltenden Fassung -
DGSchG	Gesetz zum Schutz und zur Pflege der Denkmäler im Lande Nordrhein-Westfalen (Denkmalschutzgesetz) vom 17.05.1980 (GV. NRW. S. 228, 718) - in der derzeit geltenden Fassung -
WHG	Wasserhaushaltsgesetz vom 01.07.2002 (BGBl. I S. 2484) - in der derzeit geltenden Fassung -
Die der Planung zu Grunde liegenden Vorschriften (Gesetze, Verordnungen, Erlasse, RZG-Richtlinien, DIN-Vorschriften und Richtlinien anderer Ämter) werden zur Einsicht bei der ausstreichenden Stelle bereitgehalten.	
 STADT DORMAGEN der Bürgermeister Fachbereich Städtebau Stadtplanung	
Bebauungsplan Nr. 547 - „Westlich der Norbertstraße“ -	
Rhein - Kreis Neuss Gemarkung : Straberg Flur : 4	1. Ausfertigung Blatt: 1 von 1 Maßstab 1 : 500 Stand : 09.10.2023
	