Stadt Drensteinfurt - Bebauungsplan Nr. 3.01 (Stand: 25. Änderung)

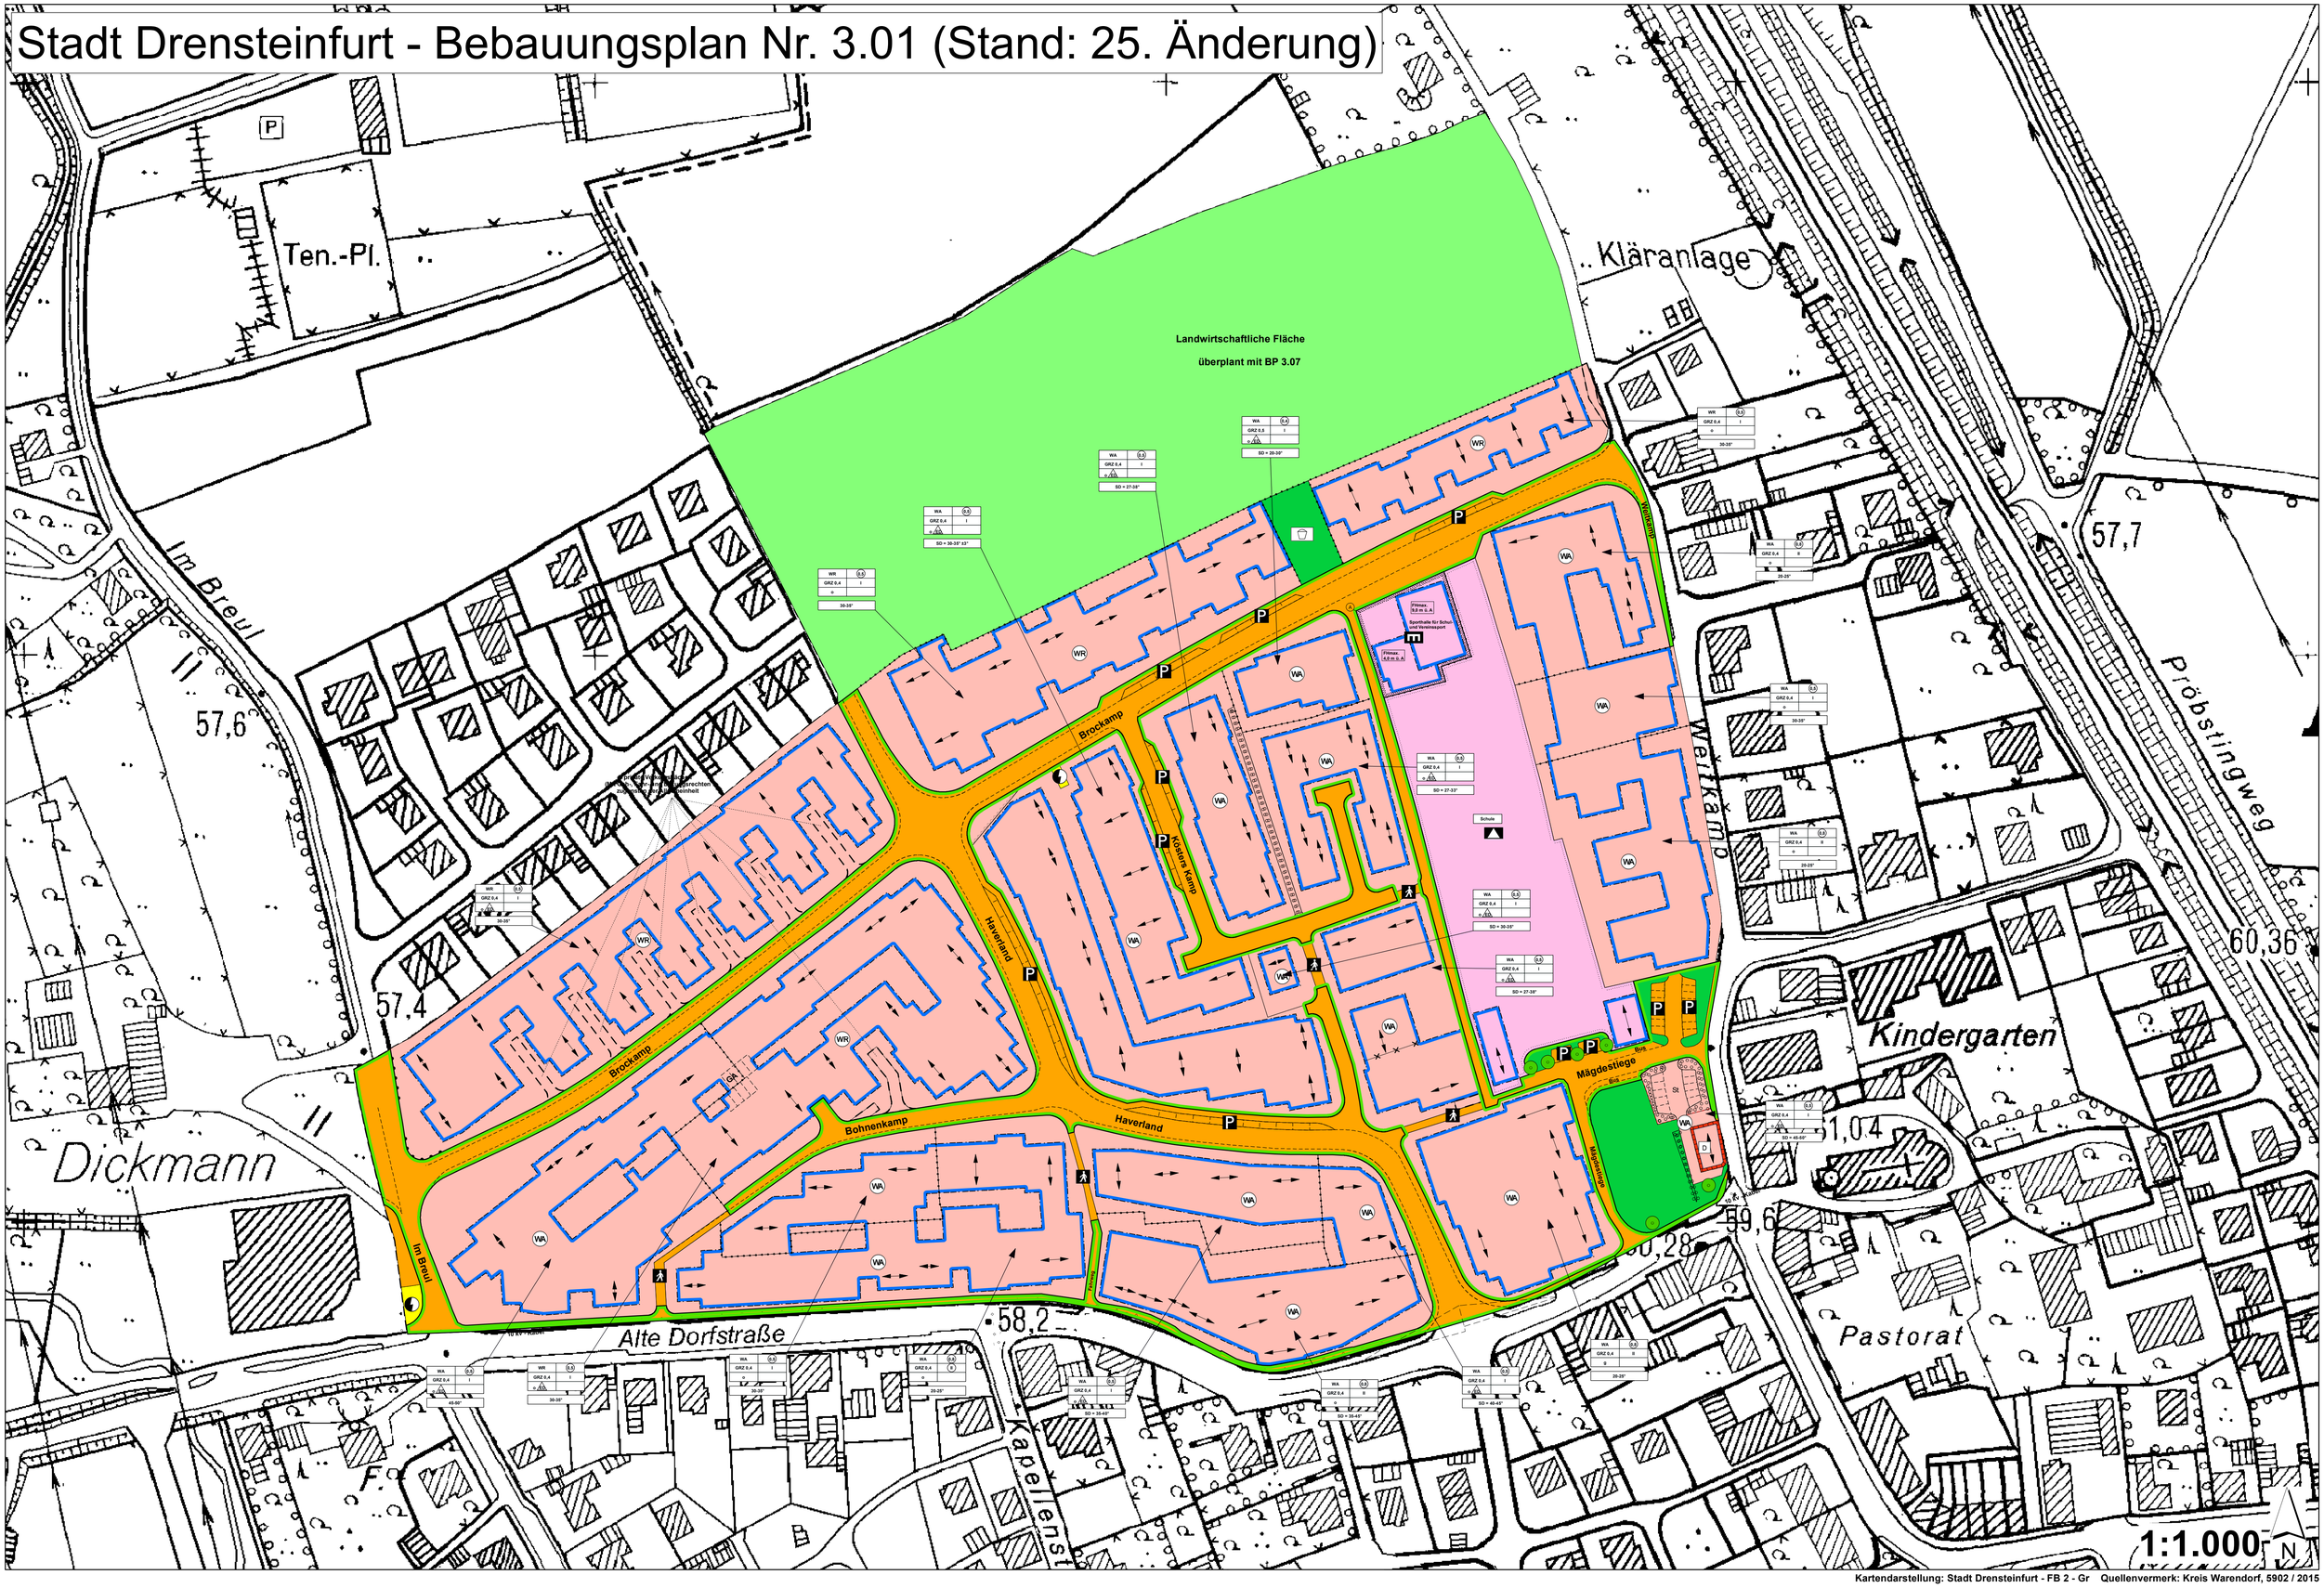

Kartendarstellung: Stadt Drensteinfurt - FB 2 - Gr Quellenvermerk: Kreis Warendorf, 5902 / 2015