


Bp 2.01 Ameke Süd

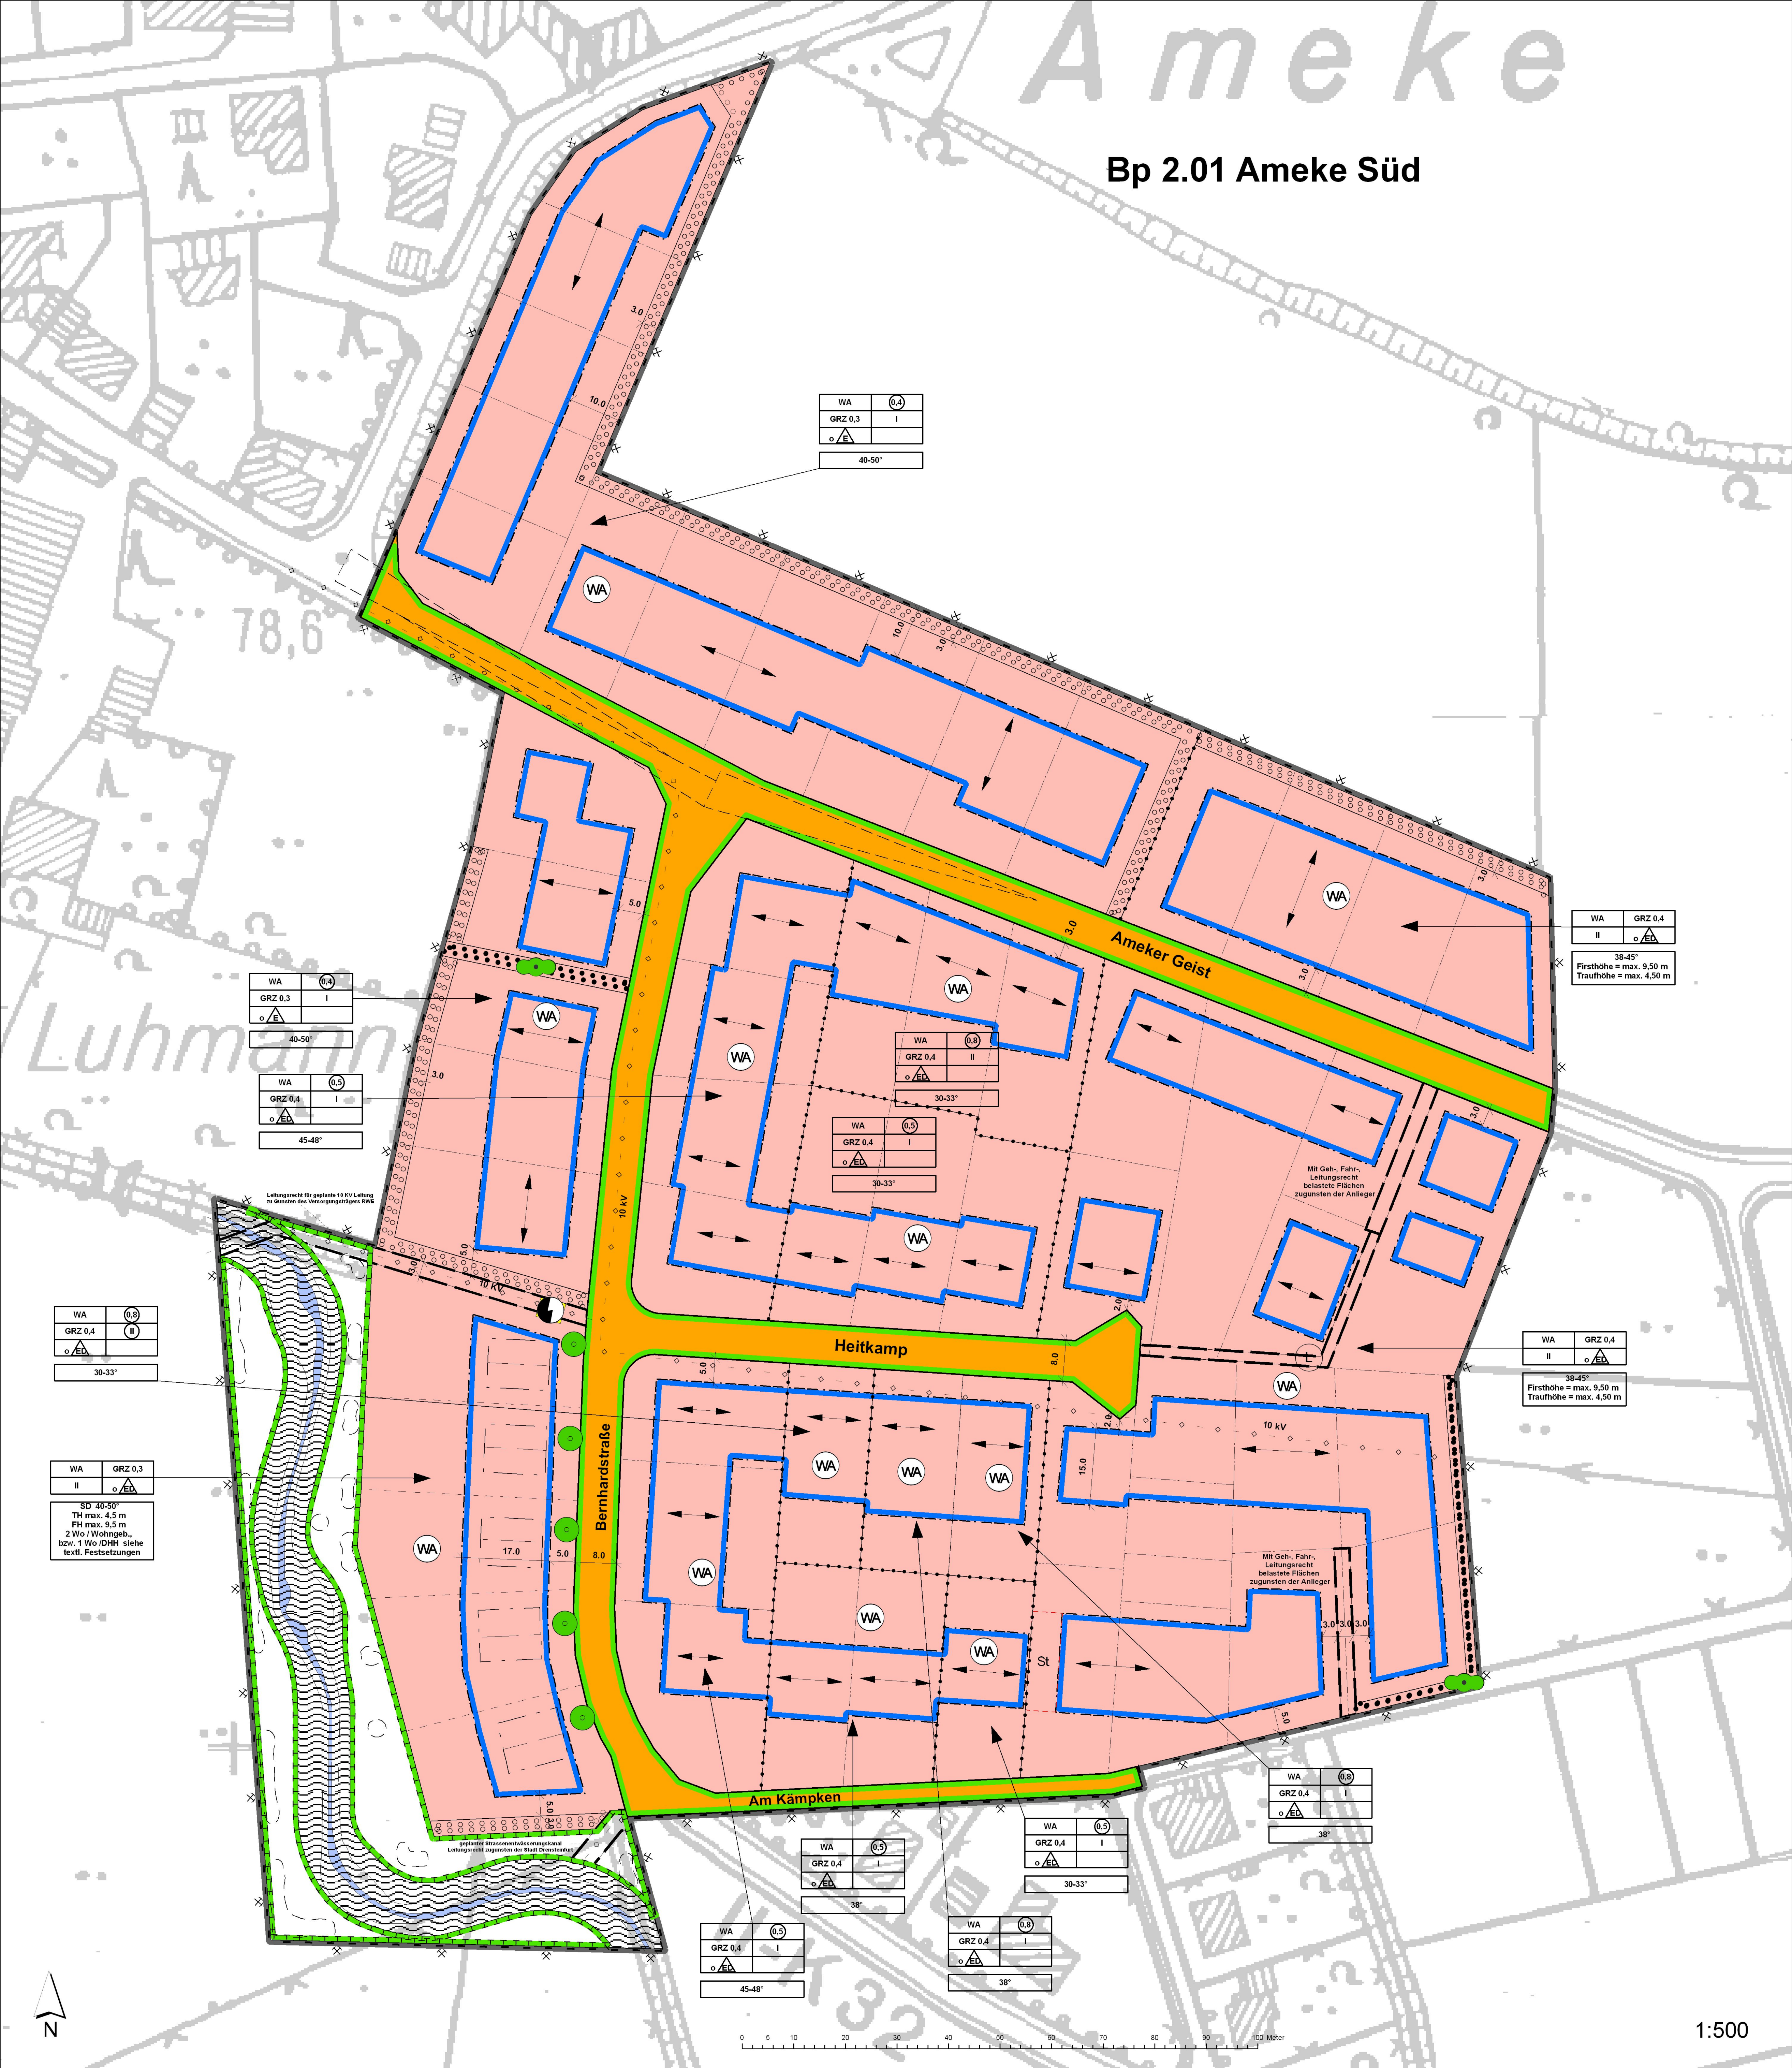

WA	(0,4)
GRZ 0,3	I
o/EA	
40-50°	

WA	(0,4)
GRZ 0,3	I
o/EA	
40-50°	

WA	(0,5)
GRZ 0,4	I
o/EA	
45-48°	

WA	(0,8)
GRZ 0,4	II
o/EA	
30-33°	

WA	(0,5)
GRZ 0,4	I
o/EA	
30-33°	

WA	GRZ 0,4
II	o/EA
38-45°	
Firsthöhe = max. 9,50 m	
Traufhöhe = max. 4,50 m	

WA	GRZ 0,4
II	o/EA
38-45°	
Firsthöhe = max. 9,50 m	
Traufhöhe = max. 4,50 m	

WA	GRZ 0,4
II	o/EA
38-45°	
Firsthöhe = max. 9,50 m	
Traufhöhe = max. 4,50 m	

WA	(0,8)
GRZ 0,4	I
o/EA	
38°	

WA	(0,5)
GRZ 0,4	I
o/EA	
38°	

WA	(0,5)
GRZ 0,4	I
o/EA	
45-48°	

WA	(0,8)
GRZ 0,4	I
o/EA	
38°	

Leitungsrecht für geplante 10 kV Leitung zu Gunsten des Versorgungsträgers RWE

Mit Geh-, Fahr-, Leitungsrecht belastete Flächen zugunsten der Anlieger

Mit Geh-, Fahr-, Leitungsrecht belastete Flächen zugunsten der Anlieger

geplanter Straßenentwässerungskanal
Leitungsrecht zugunsten der Stadt Drensteinfurt

WA	(0,8)
GRZ 0,4	II
o/EA	
30-33°	

WA	GRZ 0,3
II	o/EA
SD 40-50°	
TH max. 4,5 m	
FH max. 9,5 m	
2 Wo / Wohngeb.,	
bzw. 1 Wo / DHH siehe	
textl. Festsetzungen	