Bebauungsplan Nr. 1.27 "Gewerbe- und Industriegebiet Viehfeld II". Stand: 7. Änderung

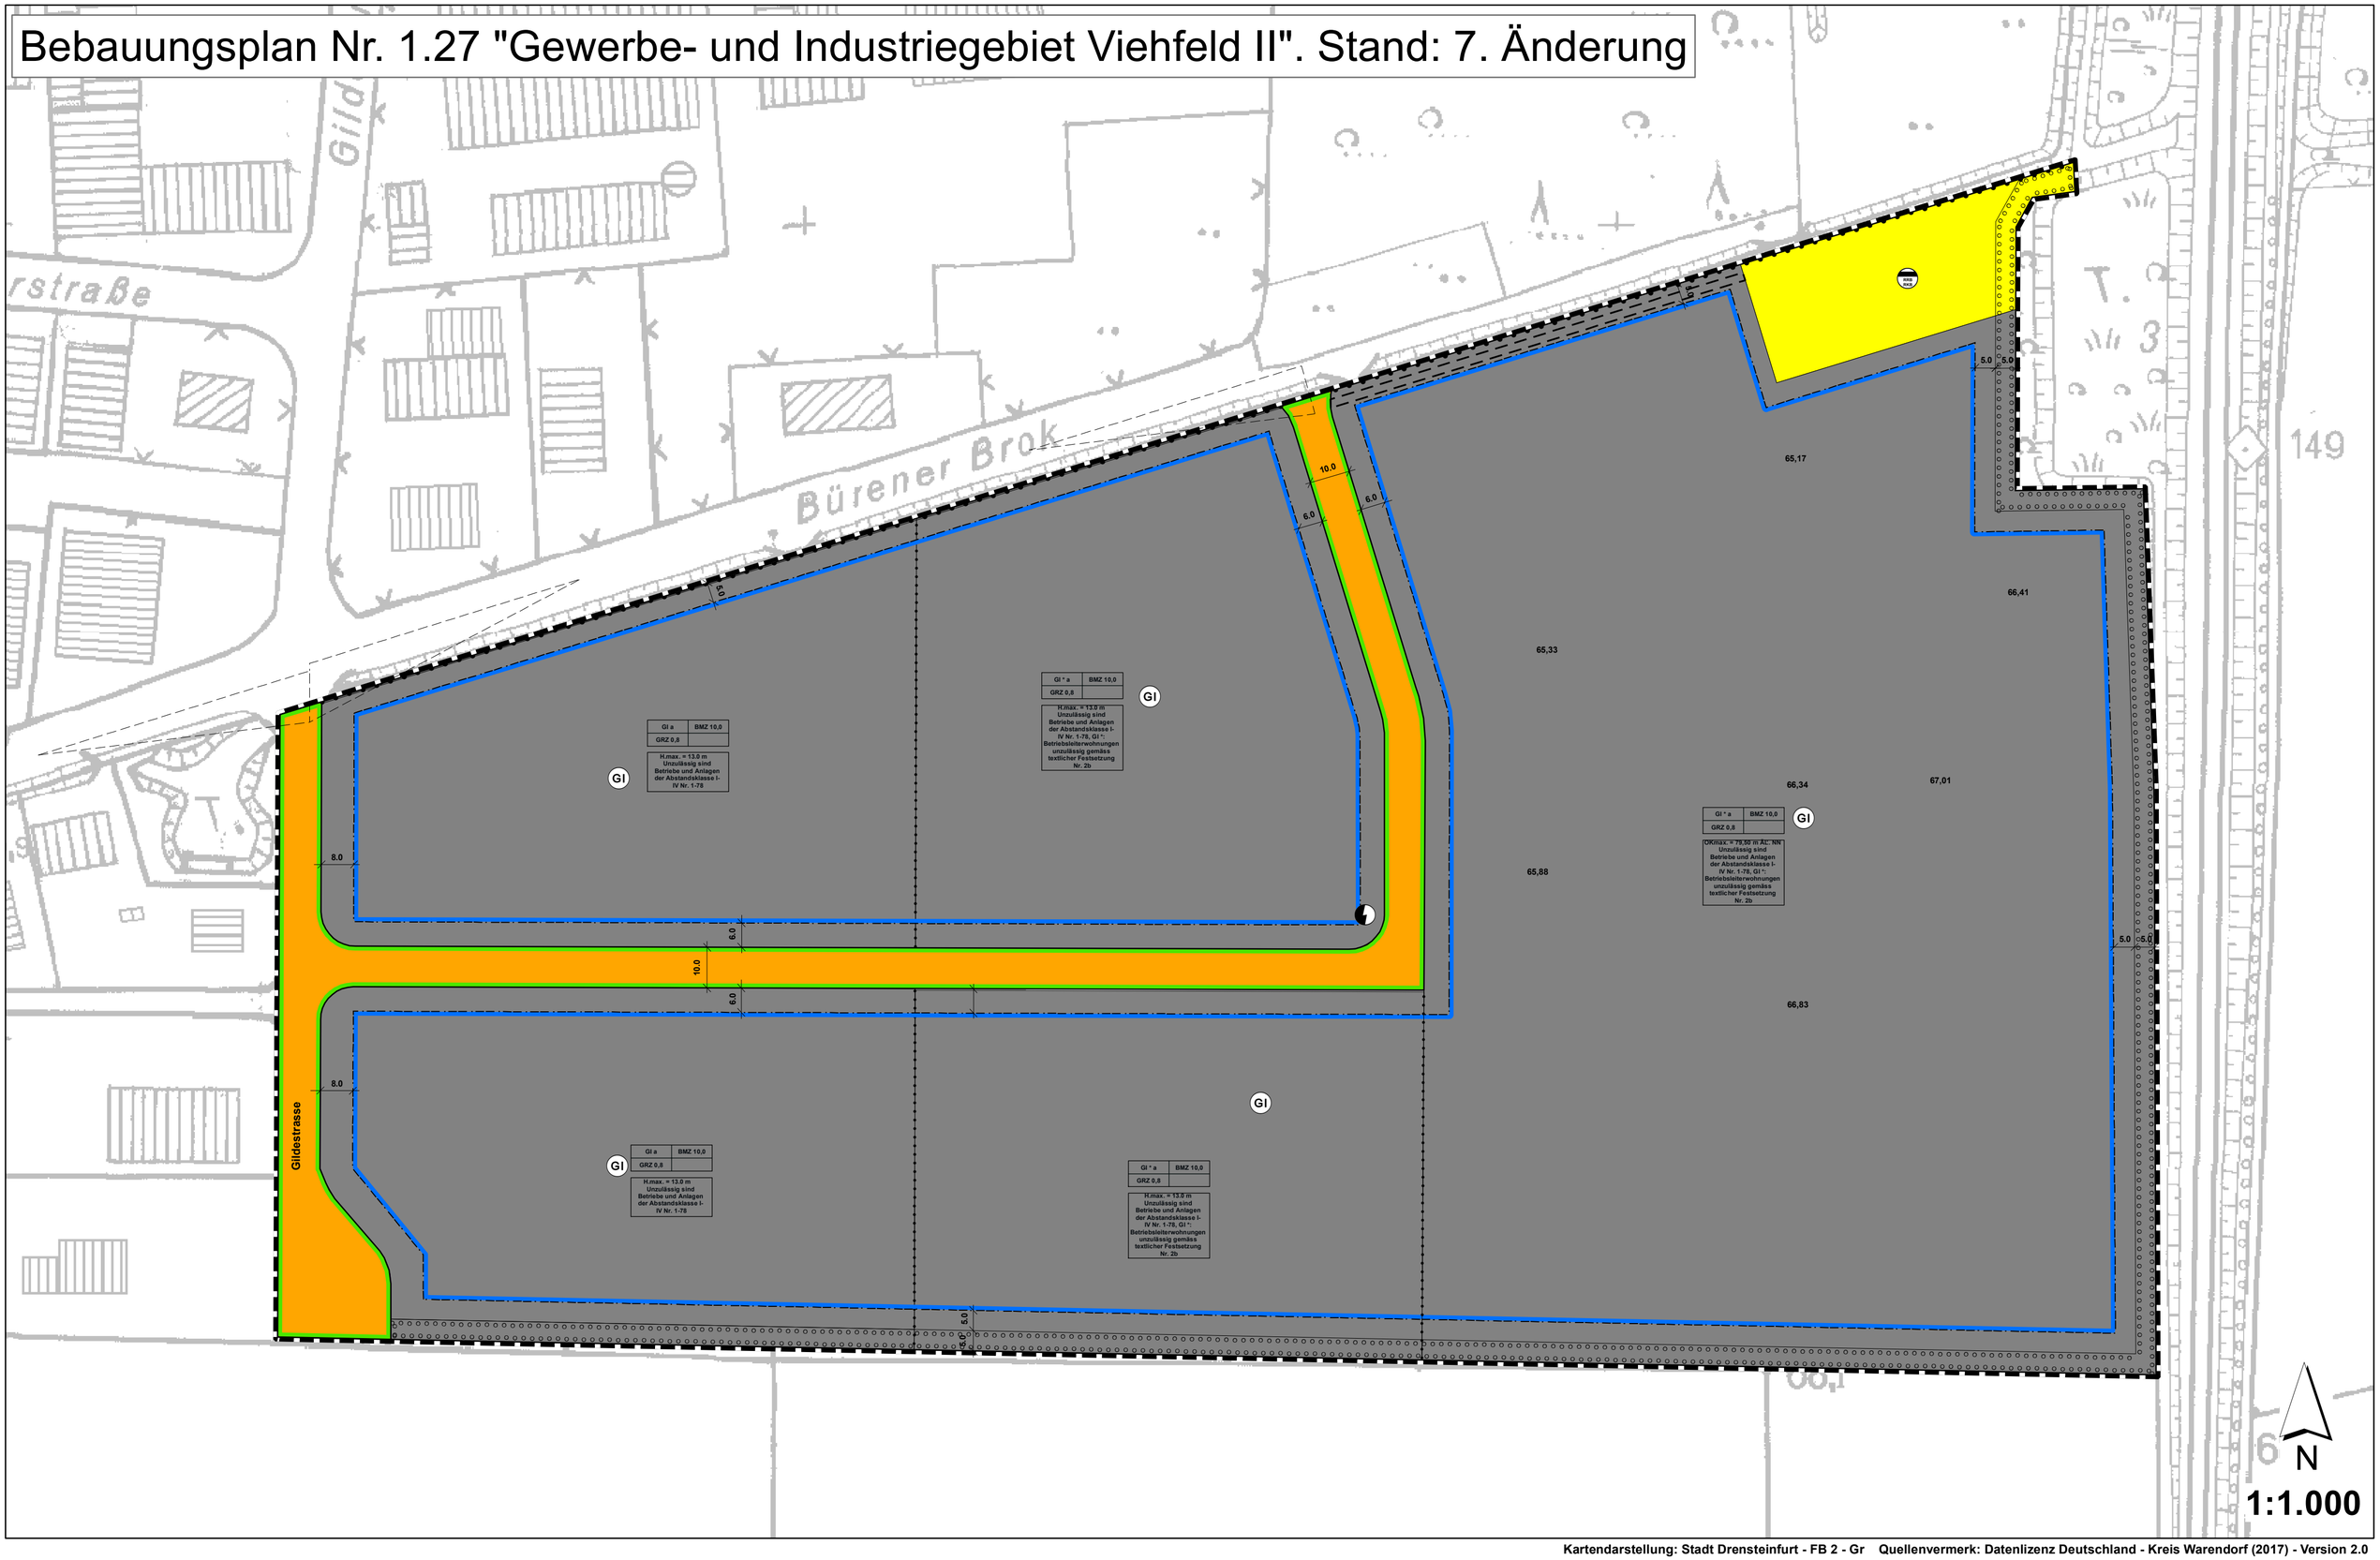

Kartendarstellung: Stadt Drensteinfurt - FB 2 - Gr Quellenvermerk: Datenlizenz Deutschland - Kreis Warendorf (2017) - Version 2.0